


Agenzia del Territorio
CATASTO FABBRICATI
Ufficio Provinciale di
Roma

ELABORATO PLANIMETRICO
Compilato da:
Ceci Primo
Iscritto all'albo:
Geometri
Prov. Roma N. 4751

Comune di Roma Protocollo n. RM0502796 del 11/04/2008
Sezione: Foglio: 346 Particella: 101 Tipo Mappale n. del
Dimostrazione grafica dei subalterni Scala 1 : 200

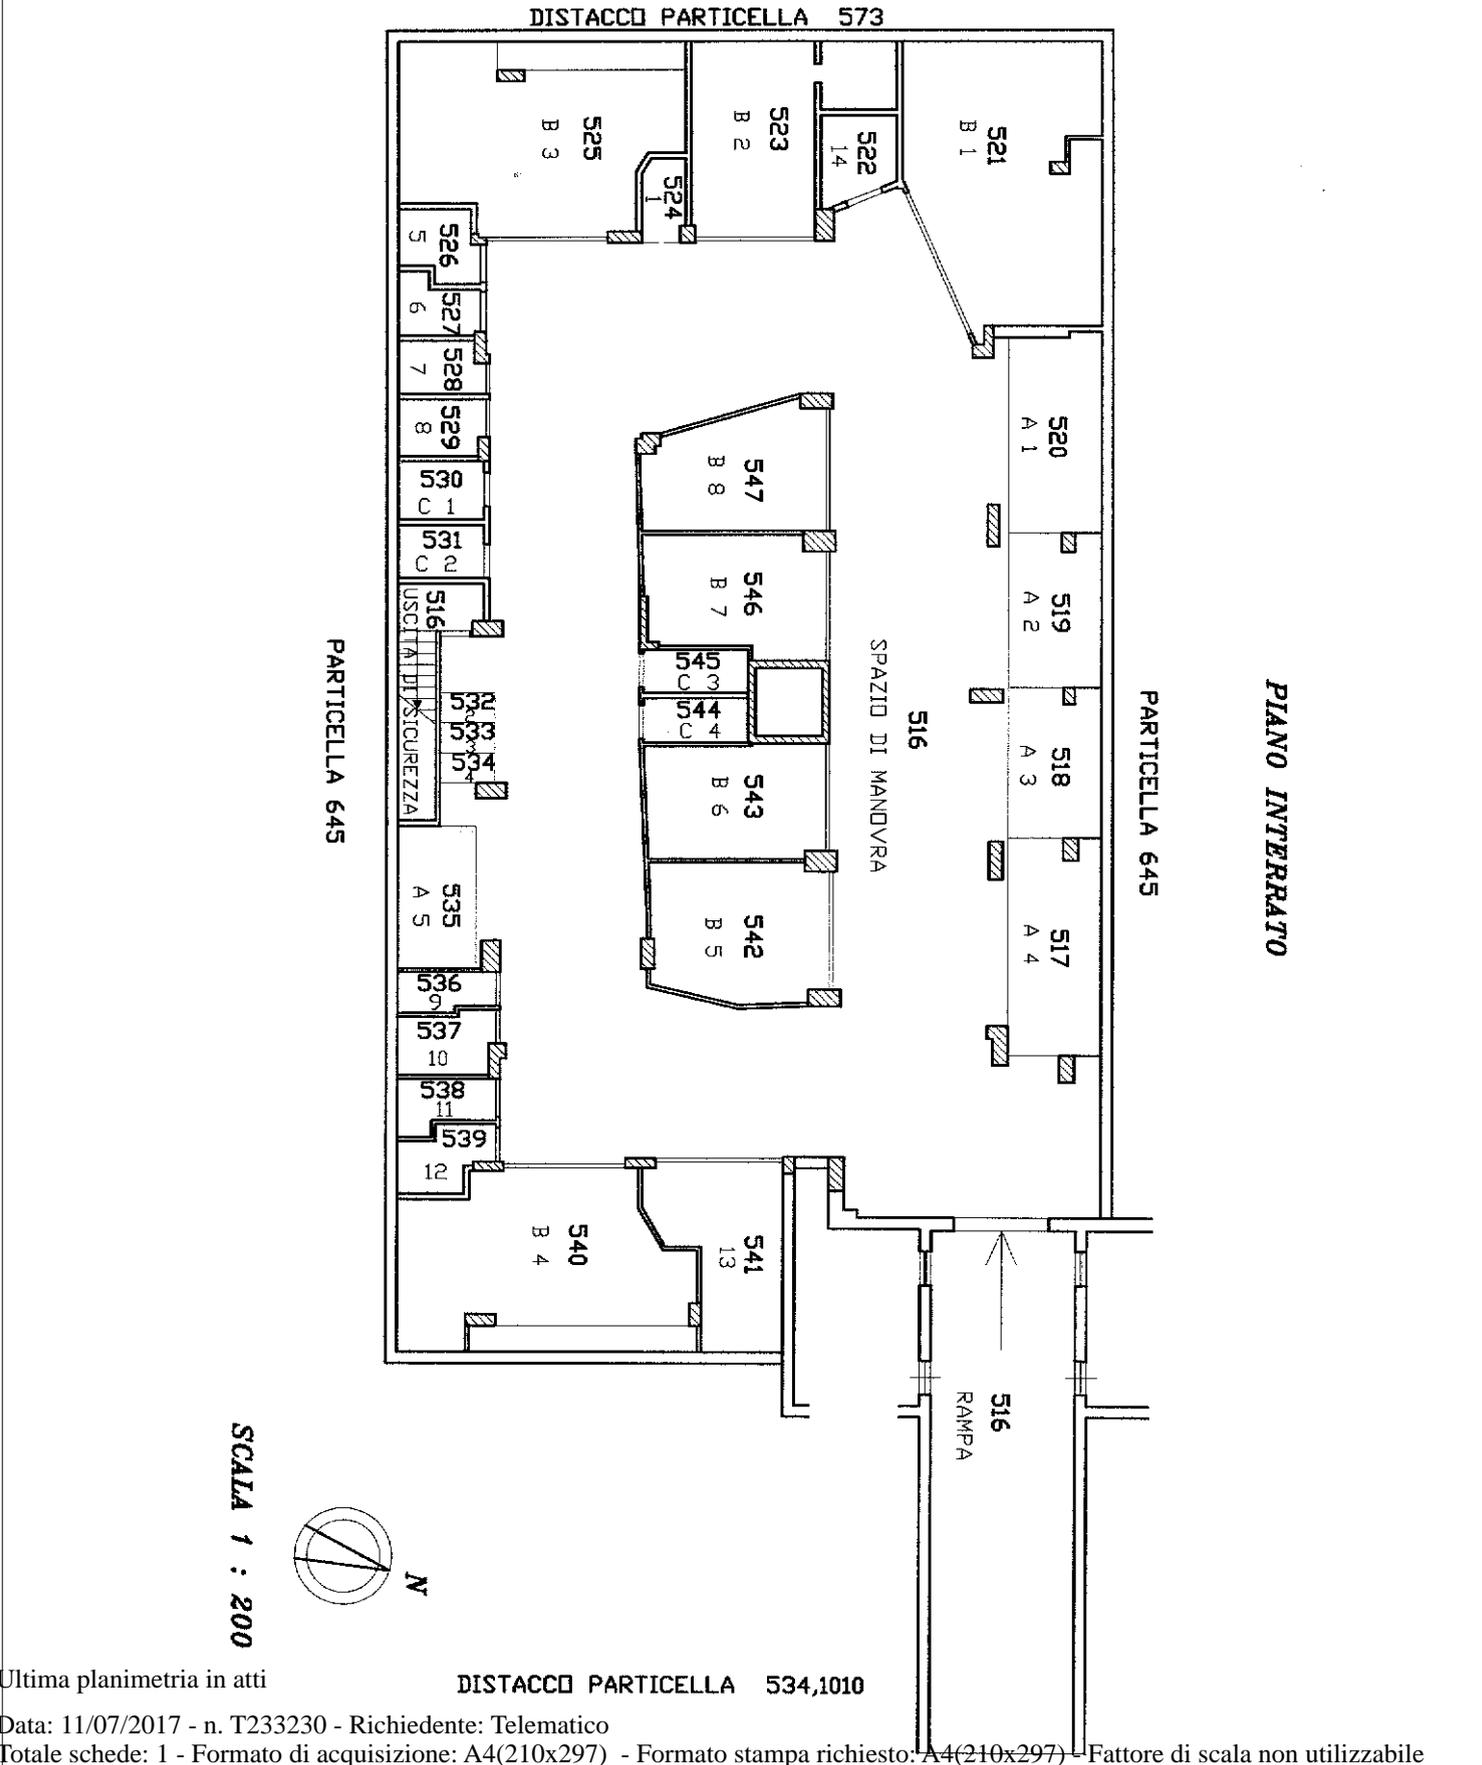

**Agenzia del Territorio
CATASTO FABBRICATI
Ufficio Provinciale di
Roma**

Dichiarazione protocollo n. RM0502796 del 11/04/2008

Planimetria di u.i.u. in Comune di Roma

Via Di Casalotti

civ. 53

Identificativi Catastali:

Sezione:

Foglio: 346

Particella: 101

Subalterno: 520

Compilata da:

Ceci Primo

Iscritto all'albo:

Geometri



Prov. Roma

N. 4751

Scheda n. 1

Scala 1:200

PIANO INTERRATO
POSTO AUTO N° A1
H = 3,00

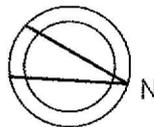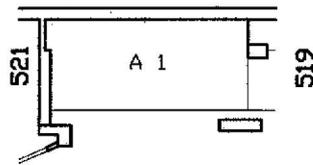

SCALA 1 : 200

Catasto dei Fabbricati - Situazione al 10/07/2017 - Comune di ROMA (H501) - < Foglio: 346 - Particella: 101 - Subalterno: 520 >
VIA DI CASALOTTI n. 53 piano: S1 interno: A1;

Ultima planimetria in atti

Visura storica per immobile

Situazione degli atti informatizzati dall'impianto meccanografico al 14/07/2017

Dati della richiesta	Comune di ROMA (Codice: H501)
Catasto Fabbricati	Provincia di ROMA
	Foglio: 346 Particella: 101 Sub.: 520

INTESTATO

1		(1) Proprieta' per 1/1
---	--	------------------------

Unità immobiliare dal 09/11/2015

N.	DATI IDENTIFICATIVI				DATI DI CLASSAMENTO							DATI DERIVANTI DA
	Sezione Urbana	Foglio	Particella	Sub	Zona Cens.	Micro Zona	Categoria	Classe	Consistenza	Superficie Catastale	Rendita	
1		346	101	520	6		C/6	12	13 m ²	Totale: 13 m ²	Euro 52,37	Variazione del 09/11/2015 - Inserimento in visura dei dati di superficie.
Indirizzo		VIA DI CASALOTTI n. 53 piano: S1 interno: A1;										
Annotazioni		Classamento e rendita validati (D.M. 701/94)										

Mappali Terreni Correlati
Sezione D - Foglio 346 - Particella 101

Situazione dell'unità immobiliare dal 16/04/2008

N.	DATI IDENTIFICATIVI				DATI DI CLASSAMENTO							DATI DERIVANTI DA
	Sezione Urbana	Foglio	Particella	Sub	Zona Cens.	Micro Zona	Categoria	Classe	Consistenza	Superficie Catastale	Rendita	
1		346	101	520	6		C/6	12	13 m ²		Euro 52,37	VARIAZIONE NEL CLASSAMENTO del 16/04/2008 protocollo n. RM0527138 in atti dal 16/04/2008 VARIAZIONE DI CLASSAMENTO (n. 38219.1/2008)
Indirizzo		, VIA DI CASALOTTI n. 53 piano: S1 interno: A1;										
Annotazioni		Classamento e rendita validati (D.M. 701/94)										

Situazione degli atti informatizzati dall'impianto meccanografico al 14/07/2017

Situazione dell'unità immobiliare dal 11/04/2008

N.	DATI IDENTIFICATIVI				DATI DI CLASSAMENTO							DATI DERIVANTI DA
	Sezione Urbana	Foglio	Particella	Sub	Zona Cens.	Micro Zona	Categoria	Classe	Consistenza	Superficie Catastale	Rendita	
1		346	101	520	6		C/6	12	13 m ²		Euro 52,37	FRAZIONAMENTO del 11/04/2008 protocollo n. RM0502796 in atti dal 11/04/2008 FRAZIONAMENTO PER TRASFERIMENTO DI DIRITTI (n. 36452.1/2008)
Indirizzo				, VIA DI CASALOTTI n. 53 piano: S1 interno: A1;								
Annotazioni				classamento e rendita proposti (D.M. 701/94)								

Situazione degli intestati dal 25/02/2016

N.	DATI ANAGRAFICI	CODICE FISCALE	DIRITTI E ONERI REALI
1			(1) Proprieta' per 1/1
DATI DERIVANTI DA		ISTRUMENTO (ATTO PUBBLICO) del 25/02/2016 Nota presentata con Modello Unico in atti dal 14/03/2016 Repertorio n.: 3182 Rogante: BASILE FEDERICO Sede: ROMA Registrazione: Sede: COMPRAVENDITA (n. 18716.1/2016)	

Situazione degli intestati dal 24/09/2013

N.	DATI ANAGRAFICI	CODICE FISCALE	DIRITTI E ONERI REALI
1			(1) Proprieta' per 1/1 fino al 25/02/2016
DATI DERIVANTI DA		ISTRUMENTO (ATTO PUBBLICO) del 24/09/2013 Nota presentata con Modello Unico in atti dal 22/10/2013 Repertorio n.: 1579 Rogante: BASILE FEDERICO Sede: ROMA Registrazione: Sede: COMPRAVENDITA (n. 75024.2/2013)	

Situazione degli intestati dal 11/07/2008

N.	DATI ANAGRAFICI	CODICE FISCALE	DIRITTI E ONERI REALI
1			(1) Proprieta' per 1/1 fino al 24/09/2013
DATI DERIVANTI DA		ISTRUMENTO (ATTO PUBBLICO) del 11/07/2008 Nota presentata con Modello Unico in atti dal 24/07/2008 Repertorio n.: 18 Rogante: ROSA GIANLUCA Sede: GUIDONIA MONTECELIO Registrazione: Sede: COMPRAVENDITA (n. 52611.1/2008)	

Situazione degli intestati dal 11/04/2008

N.	DATI ANAGRAFICI	CODICE FISCALE	DIRITTI E ONERI REALI
1			(1) Proprieta' per 1/1 fino al 11/07/2008
DATI DERIVANTI DA		FRAZIONAMENTO del 11/04/2008 protocollo n. RM0502796 in atti dal 11/04/2008 Registrazione: FRAZIONAMENTO PER TRASFERIMENTO DI DIRITTI (n. 36452.1/2008)	

Visura storica per immobile

Situazione degli atti informatizzati dall'impianto meccanografico al 14/07/2017

Situazione dell'unità immobiliare che ha originato il precedente dal 04/05/1992

N.	DATI IDENTIFICATIVI				DATI DI CLASSAMENTO							DATI DERIVANTI DA
	Sezione Urbana	Foglio	Particella	Sub	Zona Cens.	Micro Zona	Categoria	Classe	Consistenza	Superficie Catastale	Rendita	
1		346	101	1	6		C/6	12	700 m ²		Euro 2.819,85 L. 5.460.000	COSTITUZIONE in atti dal 04/05/1992
Indirizzo		VIA DI CASALOTTI n. 53 piano: S1;										
Notifica		-		Partita		504359			Mod.58		-	

Situazione degli intestati dal 03/12/2003

N.	DATI ANAGRAFICI	CODICE FISCALE	DIRITTI E ONERI REALI
1			(1) Proprieta' per 1/1 fino al 11/04/2008
DATI DERIVANTI DA		ISTRUMENTO (ATTO PUBBLICO) del 03/12/2003 Nota presentata con Modello Unico in atti dal 07/01/2004 Repertorio n.: 36794 Rogante: CASERTANO RAFFAELE Sede: GUIDONIA MONTECELIO Registrazione: Sede: COMPRAVENDITA (n. 73048.1/2003)	

Situazione degli intestati dal 18/12/1998

N.	DATI ANAGRAFICI	CODICE FISCALE	DIRITTI E ONERI REALI
1			(1) Proprieta' per 1/1 fino al 03/12/2003
DATI DERIVANTI DA		ISTRUMENTO (ATTO PUBBLICO) del 18/12/1998 Trascrizione in atti dal 19/10/2000 Repertorio n.: 9533 Rogante: CASERTANO RAFFAELE Sede: GUIDONIA MONTECELIO Registrazione: MUTAMENTO DENOM. O RAG. SOC. (n. 7571.1/1999)	

Situazione degli intestati dal 04/05/1992

N.	DATI ANAGRAFICI	CODICE FISCALE	DIRITTI E ONERI REALI
1			(1) Proprieta' fino al 18/12/1998
DATI DERIVANTI DA		in atti dal 04/05/1992	

Unità immobiliari n. 1

Tributi erariali: Euro 0,90

Visura telematica

* Codice Fiscale Validato in Anagrafe Tributaria