

**Agenzia del Territorio**  
**CATASTO FABBRICATI**  
Ufficio provinciale di  
Firenze

Dichiarazione protocollo n. F10190282 del 29/08/2005  
Planimetria di u.i.u. in Comune di San Casciano In Val Di Pe  
Via Dell'artigianato civ. 1

Identificativi Catastali:  
Sezione: 26  
Foglio: 405  
Particella: 405  
Subalterno: 1



Compilata da:  
Sardelli Alessandro  
Iscritto all'albo:  
Geometri  
Prov. Firenze N. 1369

Scheda n. 1 - Scala 1:200

Via dell' Artigianato

PIANO TERRENO h=2,80

RESEDE ESCLUSIVO

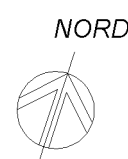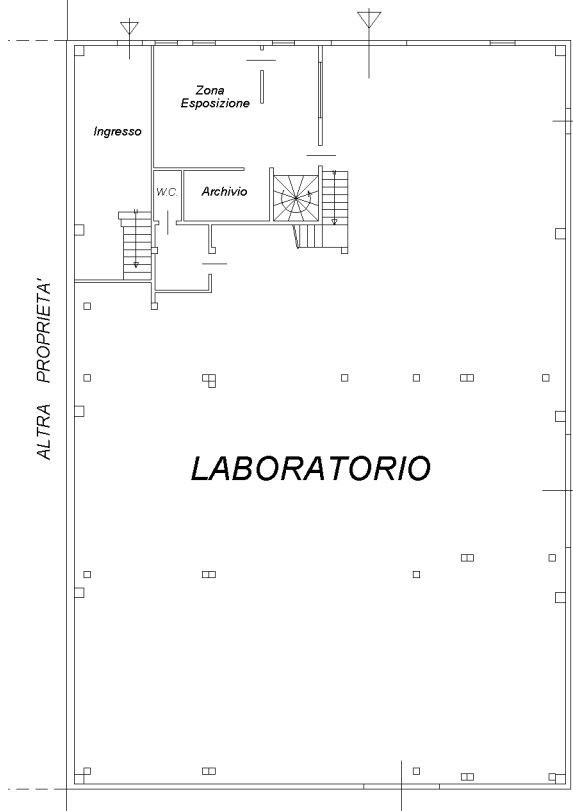

Ultima planimetria in atti

**Agenzia del Territorio  
CATASTO FABBRICATI  
Ufficio Provinciale di  
Firenze**

Dichiarazione protocollo n. FI0190282 del 29/08/2005

Planimetria di u.i.u. in Comune di San Casciano In Val Di Pe

Via Dell'artigianato

civ. 1

Identificativi Catastali:

Sezione:

Foglio: 26

Particella: 405

Subalterno: 1

Compilata da:

Sardelli Alessandro

Iscritto all'albo:

Geometri


Prov. Firenze

N. 1369


Scheda n. 2

Scala 1:200

# PIANO PRIMO $h=3,00$

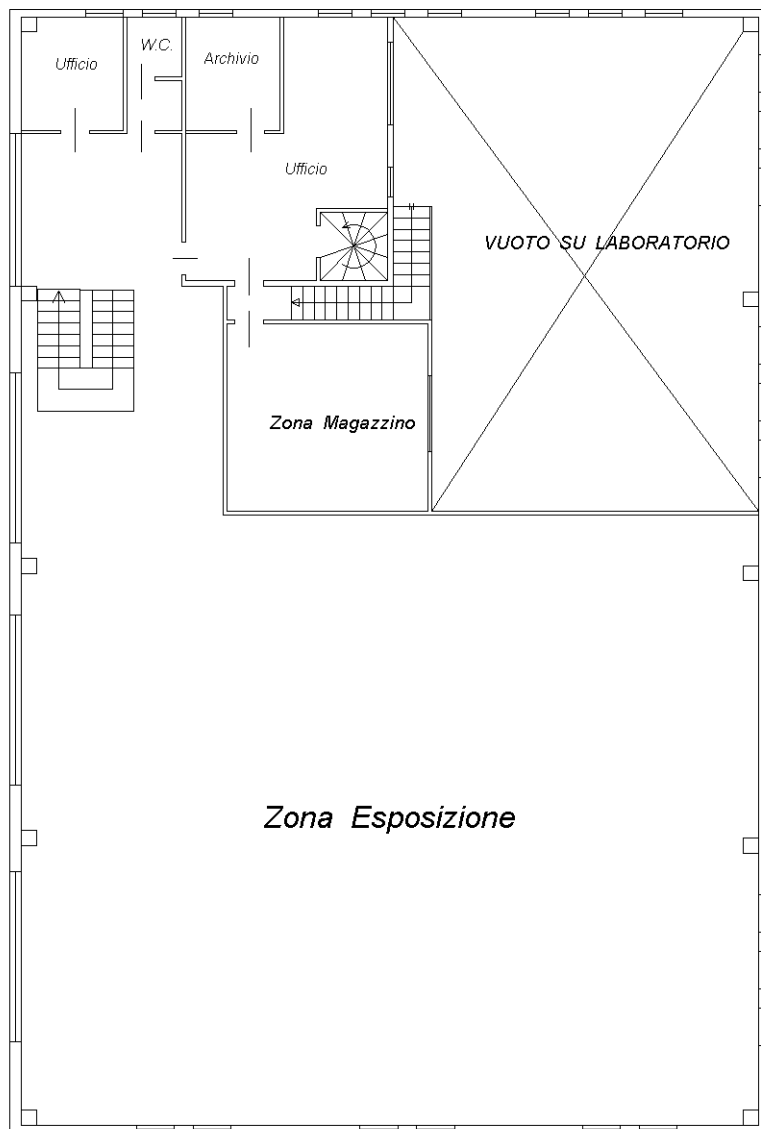

NORD

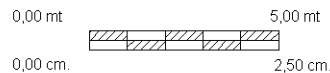

Ultima planimetria in atti