

Dichiarazione protocollo n. FI0079171 del 18/04/2006

Planimetria di u.i.u. in Comune di Pontassieve

Via Del Palagio In Colognole

civ. 63

**Agenzia del Territorio  
CATASTO FABBRICATI  
Ufficio Provinciale di  
Firenze**

Identificativi Catastali:

Sezione:  
Foglio: 19  
Particella: 138  
Subalterno: 500

Compilata da:  
Di Stefano Antonio  
Iscritto all'albo:  
Geometri


Prov. Firenze

N. 3546


Scheda n. 1

Scala 1:200




PIANO TERRA  
h = 2.80 mt

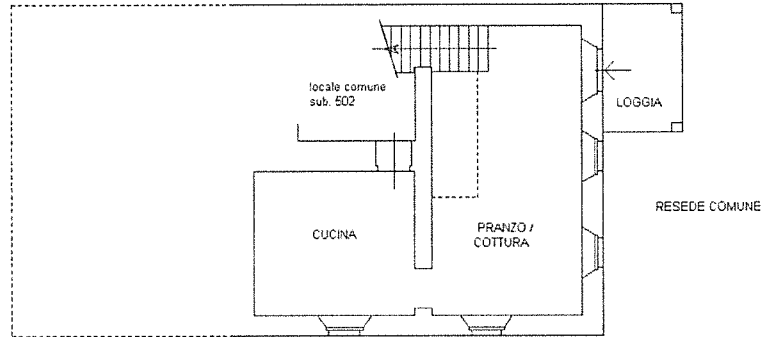

PIANO PRIMO

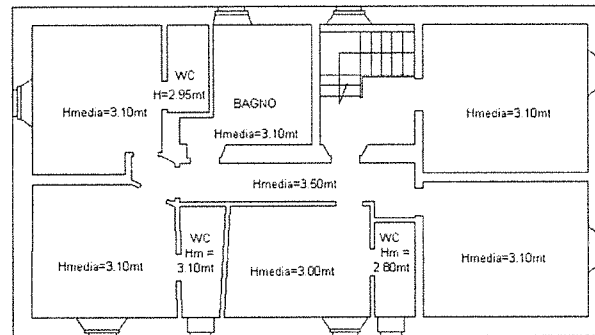

PIANO TERRA (accessori)

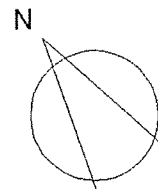 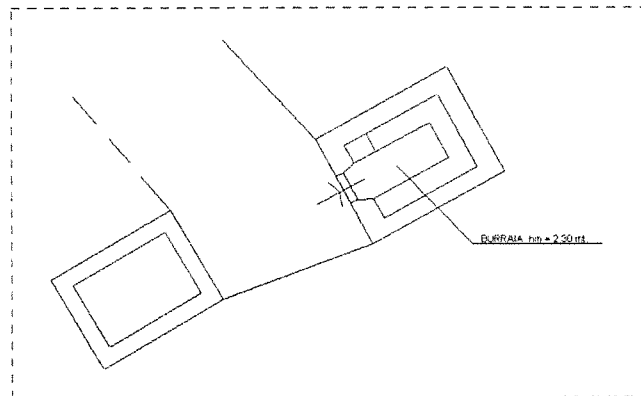

Ultima planimetria in atto

10



**Agenzia del Territorio  
CATASTO FABBRICATI  
Ufficio Provinciale di  
Firenze**

Dichiarazione protocollo n. FI0079171 del 18/04/2006

Planimetria di u.i.u. in Comune di Pontassieve

Via Del Palagio In Colognole

civ. 63

Identificativi Catastali:

Sezione:  
Foglio: 19  
Particella: 138  
Subalterno: 501

Compilata da:  
Di Stefano Antonio

Iscritto all'albo:  
Geometri


Prov. Firenze

N. 3546



Scheda n. 1

Scala 1:200

PIANO TERRA  
h = 3.00 mt

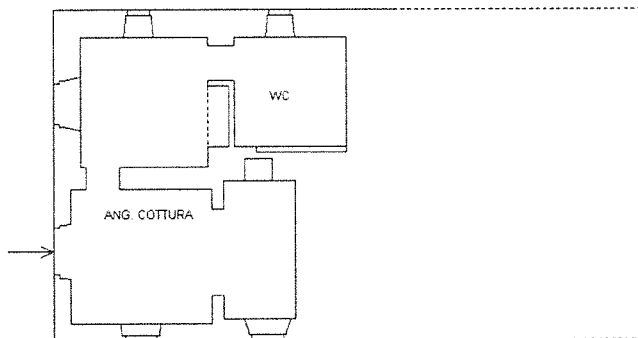

RESEDE COMUNE

 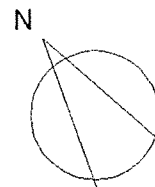

Ultima planimetria in atto

10

Data: 27/09/2019 - n. T230237 - Richiedente: CBNDR68H17D612P

Totale schede: 1 - Formato di acquisizione: A4(210x297) - Formato stampa richiesto: A4(210x297)

Catso dei Fabbricati - Situazione al 27/09/2019 - Comune di PONTASSIEVE (G825) - Foglio: 19 - Particella: 138 - Subalterno: 501 >

Firmato D. BUBBIA - HEA GHEA IN COORDINATA E. M. M. S. C. P. A. S. S. I. E. V. E. 14565d5d94ec6213db082f89bb2c7c14



**Agenzia del Territorio**  
**CATASTO FABBRICATI**  
Ufficio Provinciale di  
Firenze

Dichiarazione protocollo n. FI0079173 del 18/04/2006

Planimetria di u.i.u. in Comune di Pontassieve

Via Del Palagio In Colognole

civ. 63

Identificativi Catastali:

Sezione:

Foglio: 19

Particella: 133

Subalterno: 500

Compilata da:

Di Stefano Antonio

Iscritto all'albo:  
Geometri


Prov. Firenze

N. 3546



Scheda n. 1

Scala 1:200


PIANO TERRA

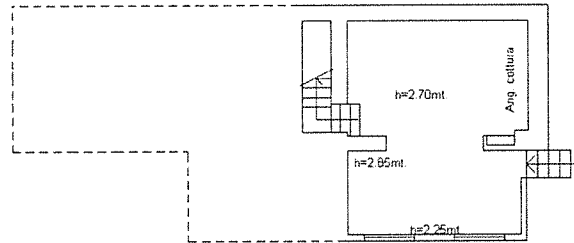

PIANO PRIMO

 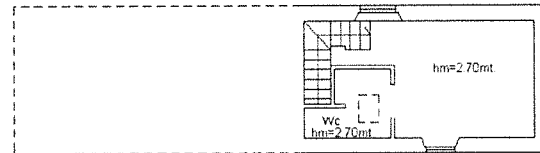

Ultima planimetria in atto 10

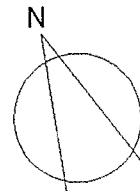

Agenzia del Territorio  
**CATASTO FABBRICATI**  
Ufficio Provinciale di  
Firenze

Dichiarazione protocollo n. F10079173 del 18/04/2006

Planimetria di u.i.u. in Comune di Pontassieve

Via Del Palagio In Colognole

civ. 63

Identificativi Catastali:

Sezione:

Foglio: 19

Particella: 133

Subalterno: 501

Compilata da:

Di Stefano Antonio



Iscritto all'albo:  
Geometri

Prov. Firenze

N. 3546

Scheda n. 1

Scala 1:200

 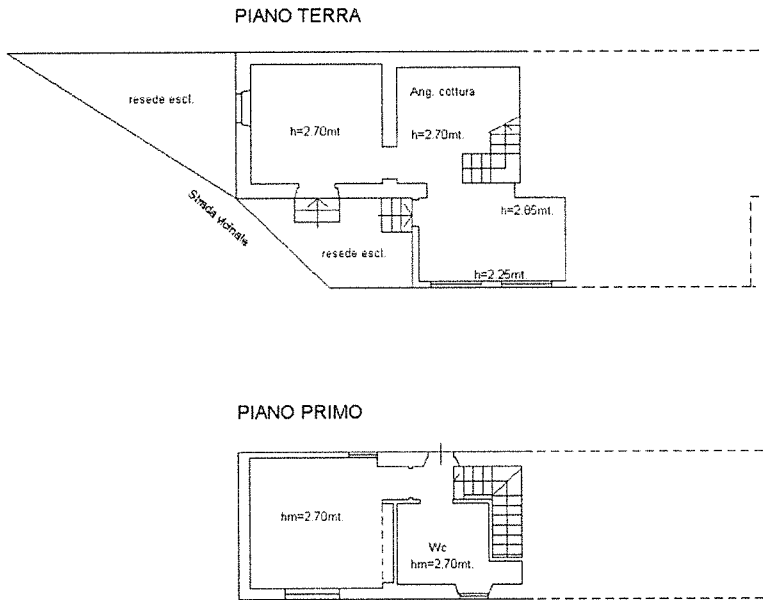

Ultima planimetria in atto 10

