

**Agenzia del Territorio  
CATASTO FABBRICATI  
Ufficio Provinciale di  
Parma**

Dichiarazione protocollo n. 000059267 del 10/03/2003

Planimetria di u.i.u. in Comune di Torrile

Strada Togliatti

civ. 4

Identificativi Catastali:

Sezione:  
Foglio: 28  
Particella: 200  
Subalterno: 9


Compilata da:  
Cabassa Filippo

Iscritto all'albo:  
Architetti

Prov. Parma

N. 388

Scheda n. 1      Scala 1:200

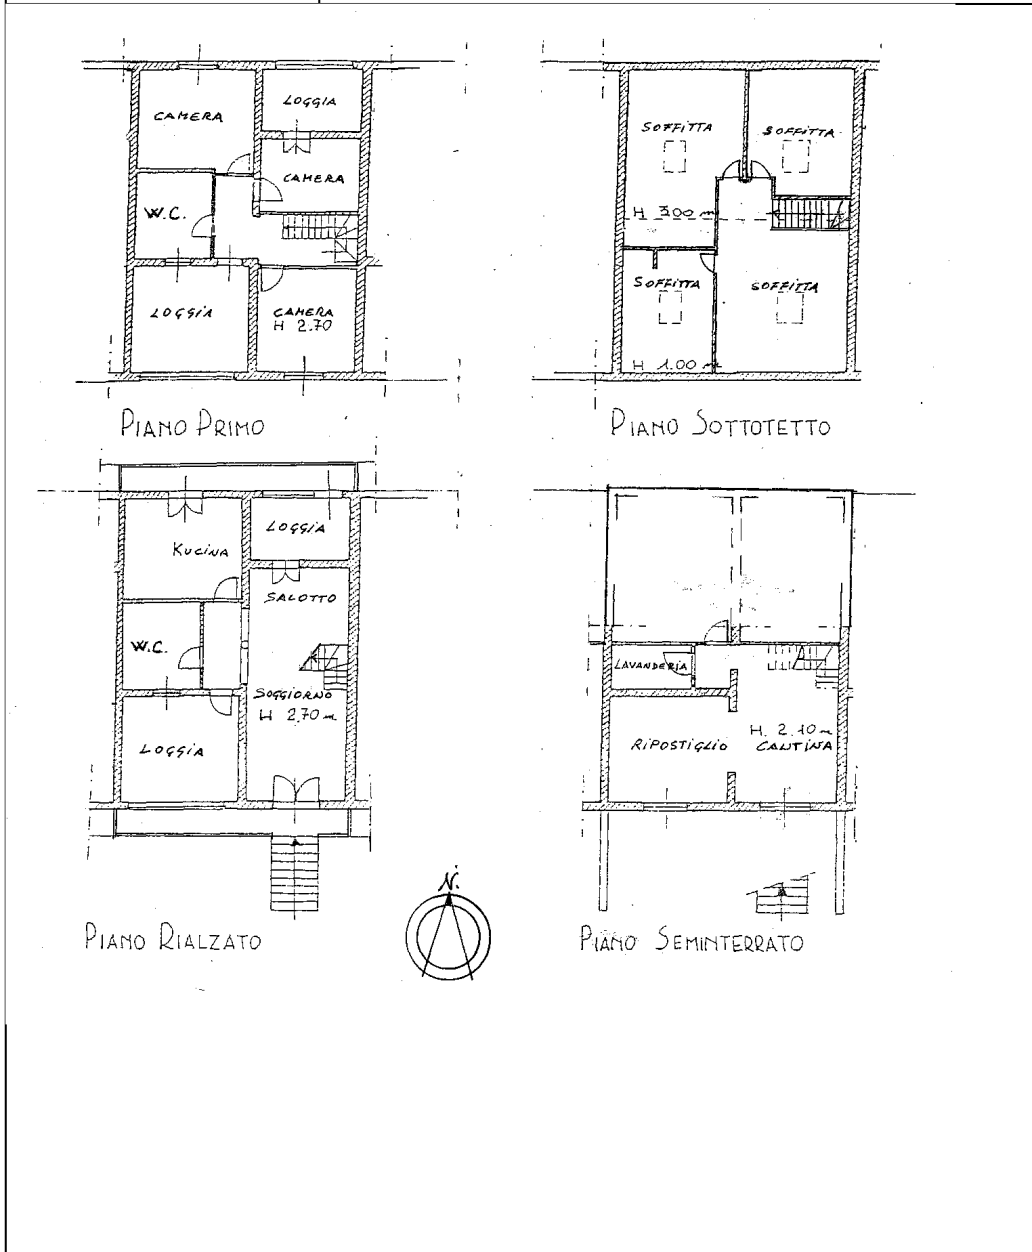

MODULARIO  
F. rig. rend. 497




MINISTERO DELLE FINANZE  
DIPARTIMENTO DEL TERRITORIO  
**CATASTO EDILIZIO URBANO** (RDL 13-4-1939, n. 652)

MOD. **DN** (CEU)

LIRE  
**200**

Planimetria di u.i.u. in Comune di TORRILE via TOGLIATTI civ. 4

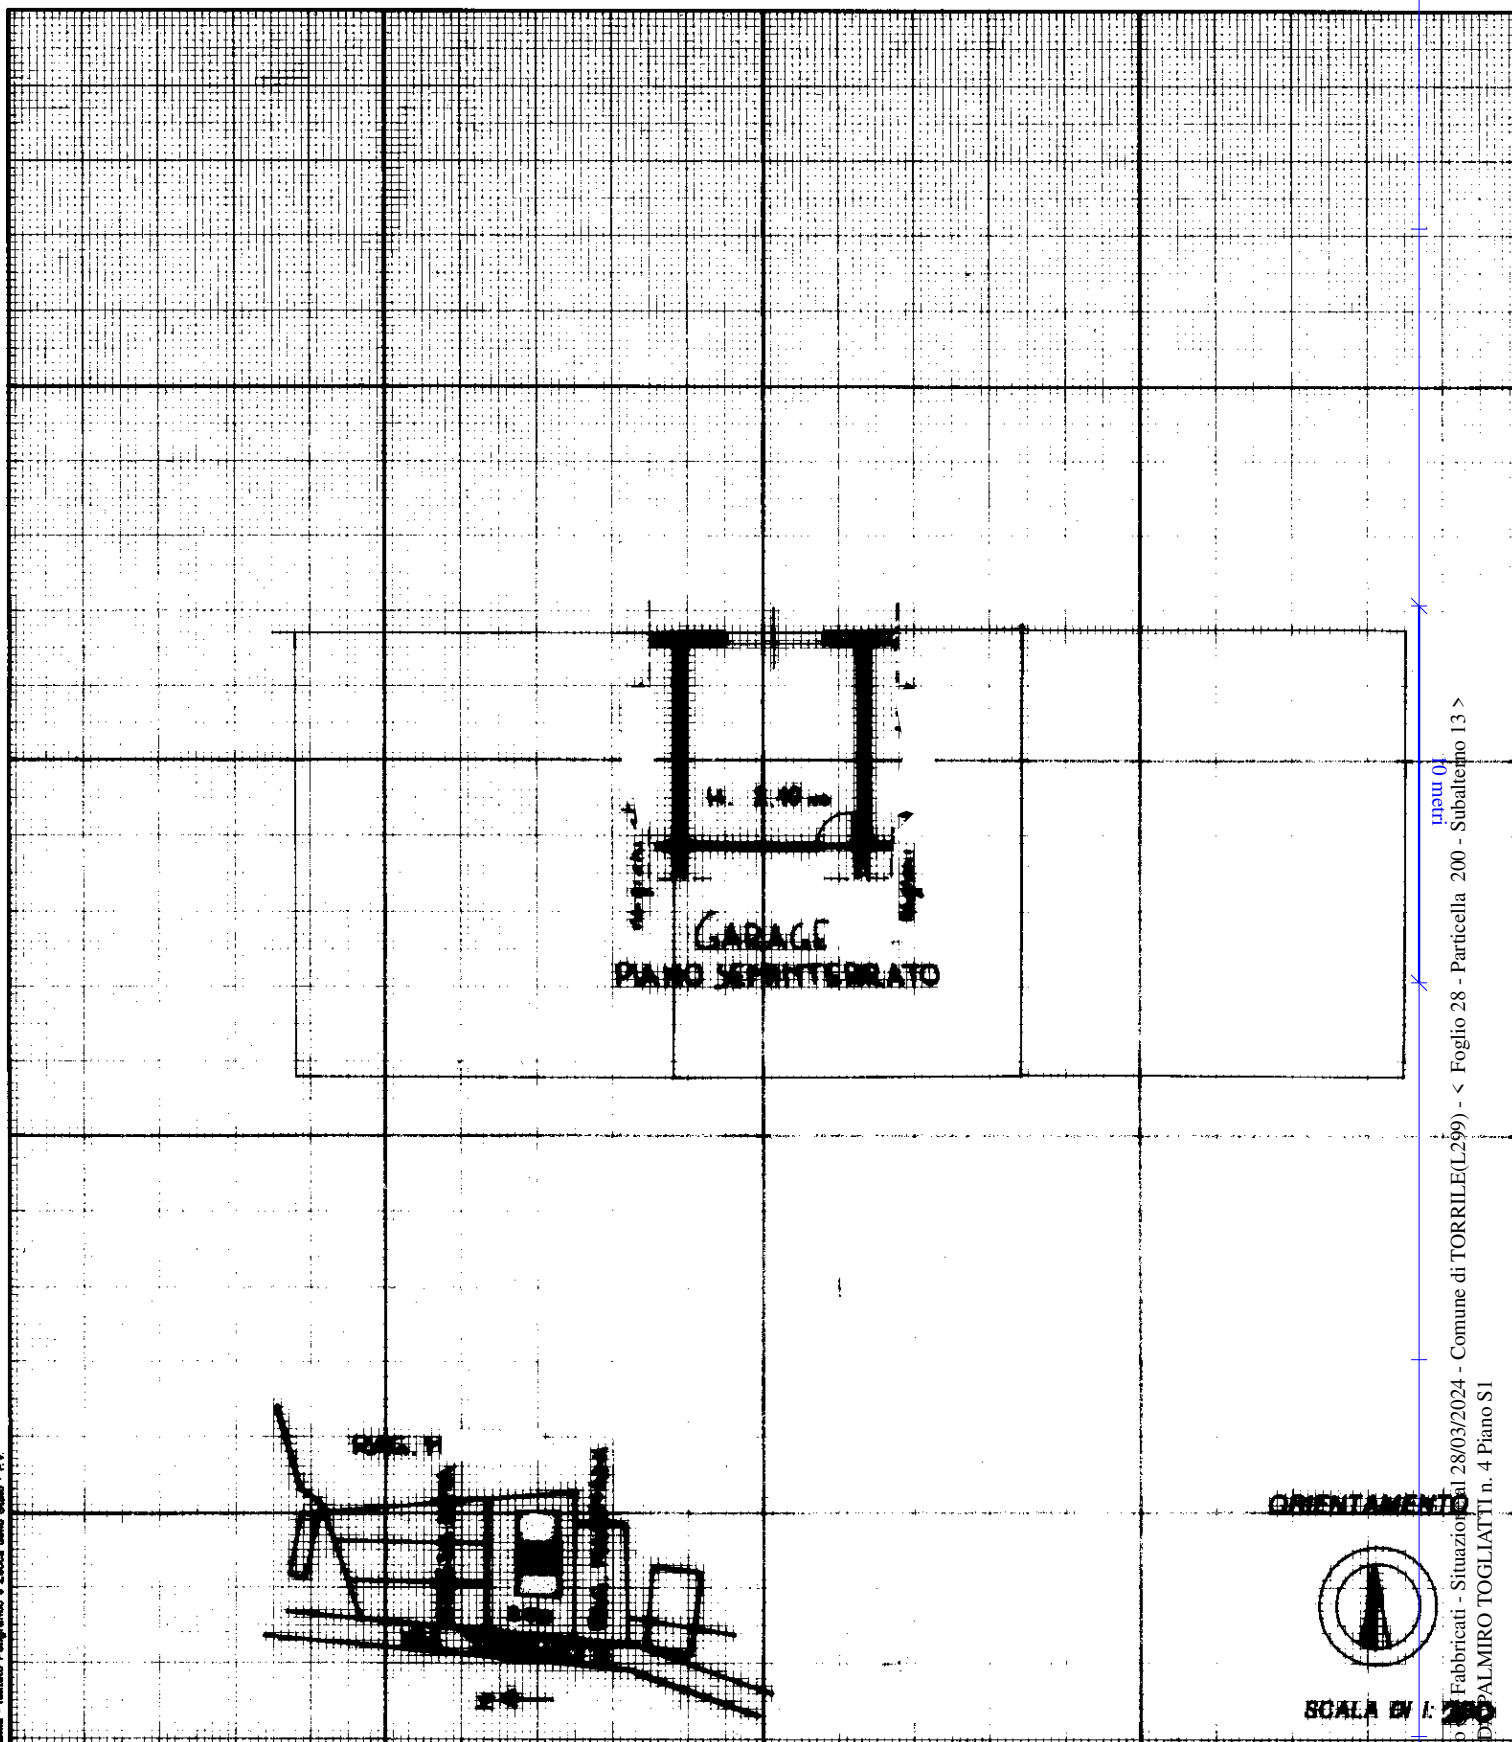

Scanned by Istituto Poligrafico e Zecca dello Stato - P.V.

Catasto Edilizio Urbano - Comune di TORRILE (L.299) - < Foglio 28 - Particella 200 - Subaltemo 13 >  
STRADA PALMIRO TOGLIATTI n. 4 Piano S1

Dichiarazione di N.C.

Denuncia di variazione

Compilata dal GEOM. STACCHI ANDREA  
(Titolo, cognome e nome)

Scritto all'atto del 13-10-99

Scritto all'atto del 28-03-2024

Formato di acquisizione: A4 (210x297) della provincia di PARMA n. 1669

data 13-10-99 Firma [Signature]

RISERVATO ALL'UFFICIO

**4020**

30 OTT 1999



Ultima planimetria in atti  
Data presentazione catastale: 28/03/2024  
Totale schede: 28  
n. 200 sub. 13



1 Particella: 200

E=4000

N=4300

S. Siro

177

Comunale