




Immobile sito in Villa di Briano (CE) alla via Torquato Tasso snc  
Foglio 10 - P.Ila 5700 - Sub. xx  
Pianta PIANO TERRA - Così come depositato in CATASTO ed UTC

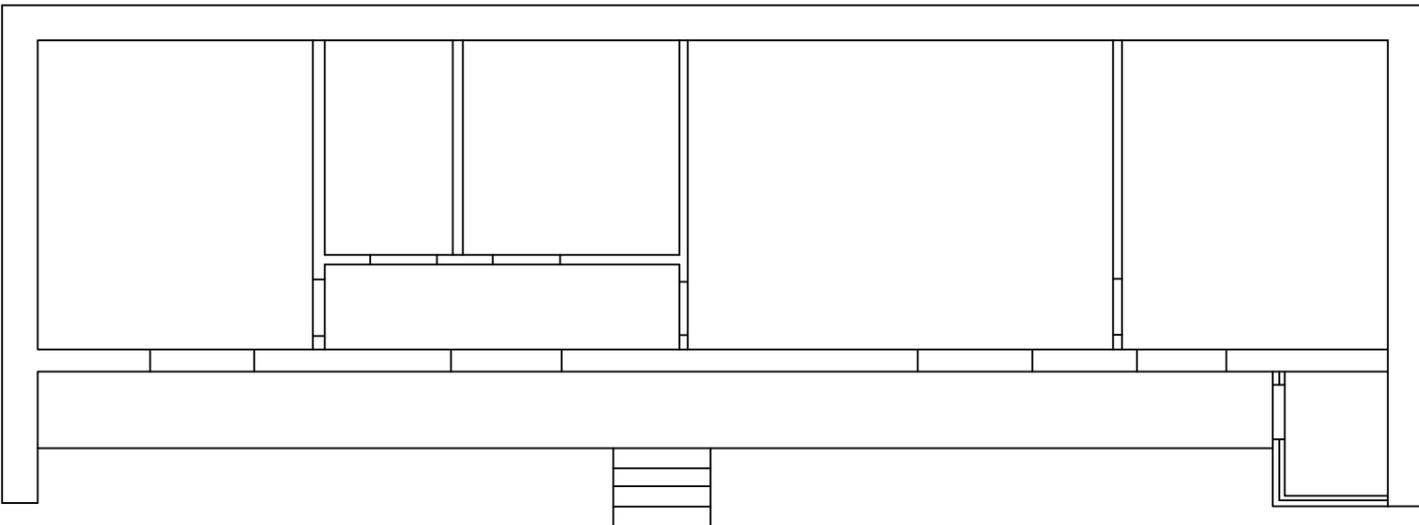


Immobile sito in Villa di Briano (CE) alla via Torquato Tasso snc  
Foglio 10 - P.Ila 5700 - Sub. xx  
Pianta PIANO TERRA - Così come depositato in CATASTO ed UTC

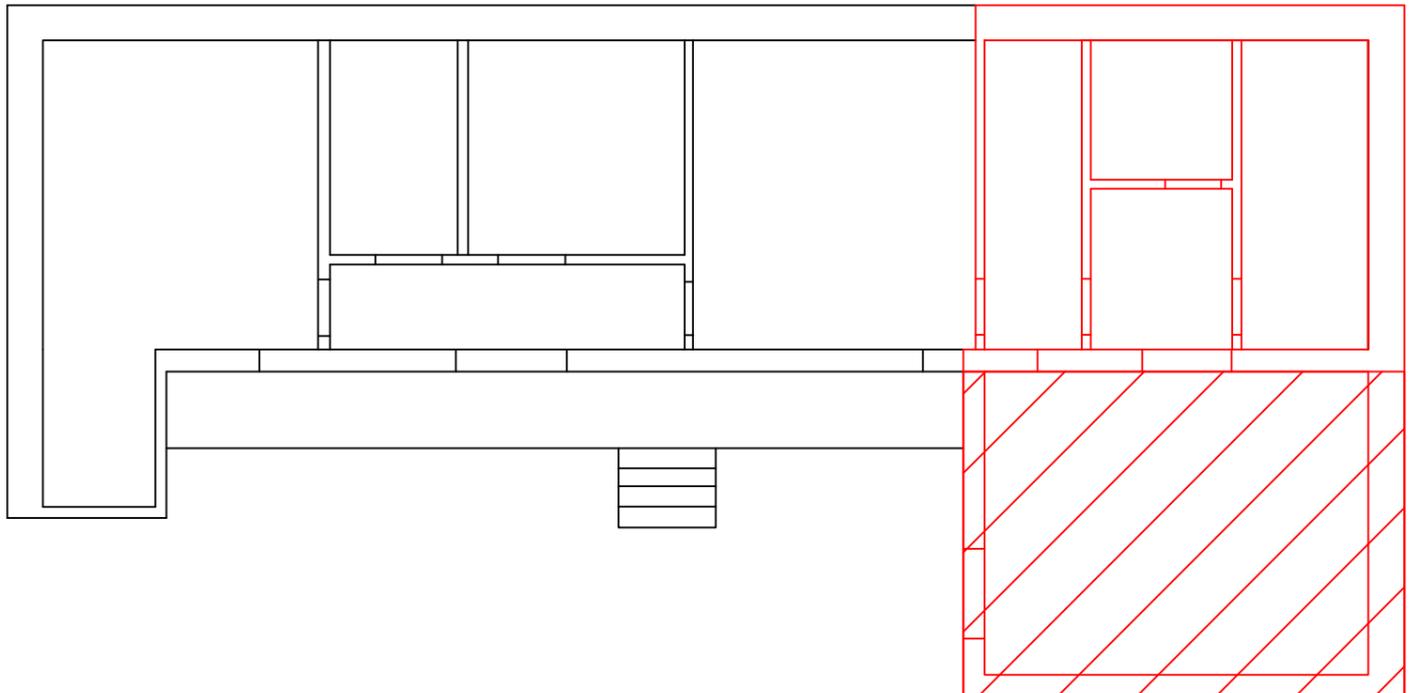

Immobile sito in Villa di Briano (CE) alla via Torquato Tasso snc  
Foglio 10 - P.Ila 5700 - Sub. xx  
Pianta PIANO INTERRATO - Così come depositato in CATASTO ed UTC

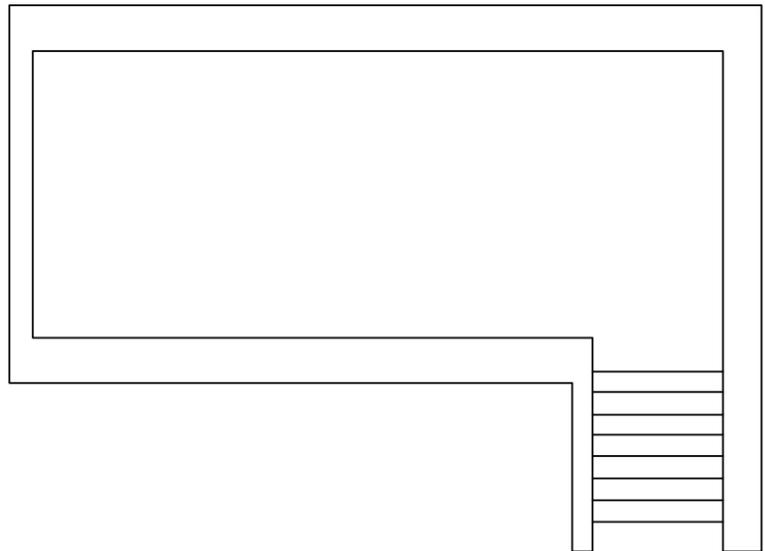

Immobile sito in Villa di Briano (CE) alla via Torquato Tasso snc  
Foglio 10 - P.Ila 5700 - Sub. xx  
Pianta PIANO INTERRATO - Così come da Accesso del 25/07/23

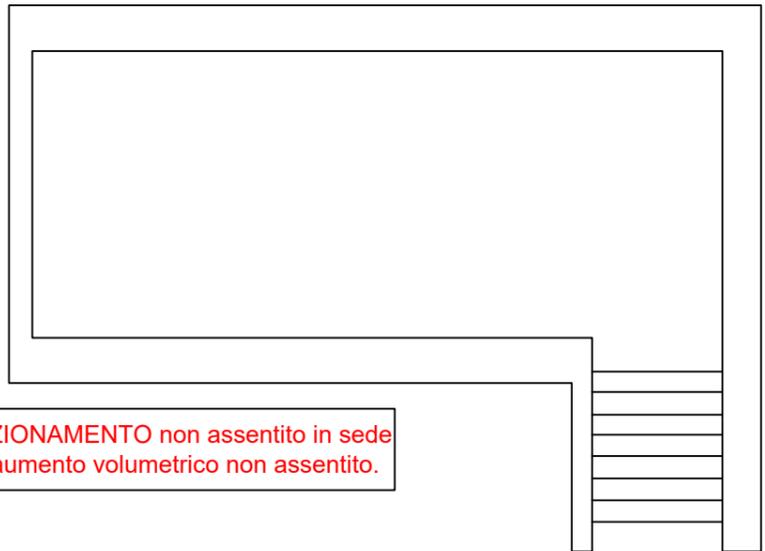

Difformità Ricontrata: FRAZIONAMENTO non assentito in sede urbanistica. Inoltre vi è un aumento volumetrico non assentito.