

**Agenzia del Territorio
CATASTO FABBRICATI
Ufficio Provinciale di
Pisa**

Dichiarazione protocollo n. PI0134641 del 24/11/2006

Planimetria di u.i.u. in Comune di Ponsacco

Via Donizetti Gaetano

civ. 100

Identificativi Catastali:

Sezione:

Foglio: 13

Particella: 747

Subalterno: 4

Compilata da:
Iacona Stefano


Iscritto all'albo:
Geometri

Prov. Pisa


N. 1170

Scheda n. 1

Scala 1:100

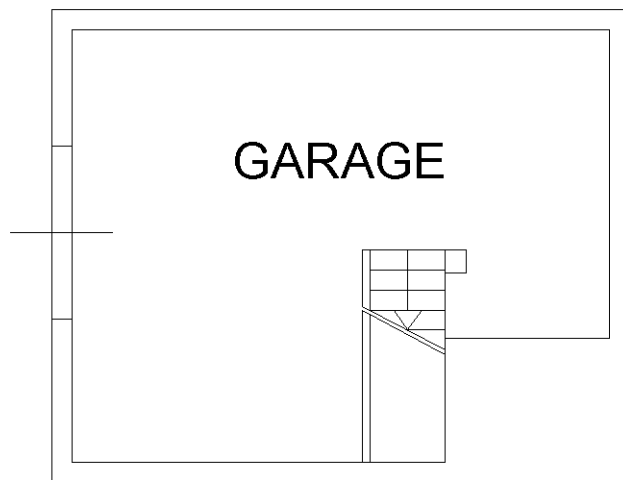

PIANO SEMINTERRATO
h:2,20

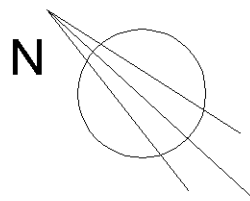

Ultima planimetria in atti