

**Agenzia del Territorio
CATASTO FABBRICATI
Ufficio Provinciale di
Pisa**

Dichiarazione protocollo n. PI0151227 del 29/12/2006

Planimetria di u.i.u. in Comune di Ponsacco

Via Donizetti Gaetano

civ. 100

Identificativi Catastali:

Sezione:

Foglio: 13

Particella: 1203

Subalterno: 9

Compilata da:
Iacona Stefano



Iscritto all'albo:
Geometri

Prov. Pisa

N. 1170

Scheda n. 1

Scala 1:100

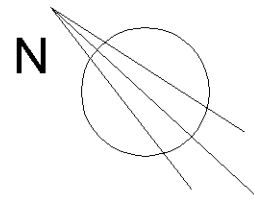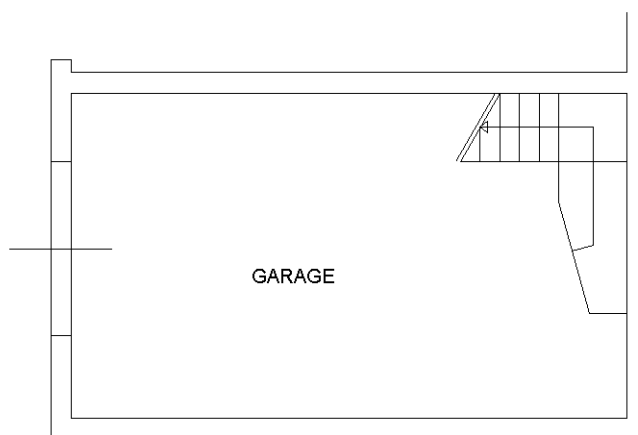

PIANO SEMINTERRATO

h:2,20 mt.

Ultima planimetria in atti