

---

**TRIBUNALE DI LA SPEZIA**

**Esecuzione Immobiliare**



N. Gen. Rep. 67/2023

**ALLEGATI**

**LOTTO UNICO**

- 1)- DOCUMENTAZIONE FOTOGRAFICA
  - 2)- ESTRATTO DI MAPPA CATASTALE
  - 3)- PLANIMETRIA CATASTALE
  - 4)- ELABORATO GRAFICO RAFFIGURANTE LO STATO LICENZIATO - ATTUALE - RAFFRONTO
-

# ALLEGATO 1

## DOCUMENTAZIONE FOTOGRAFICA

### LOTTO UNICO

Esecuzione Imm. n° rg. 67/2023

TRIBUNALE DELLA SPEZIA



Foto n°1. Panoramica, lato Nord-Ovest, Via del Vara, appartamento al Piano 1° e 2°



Foto n°2. Panoramica, ingresso-soggiorno, piano 1°



Foto n°3. Panoramica, ingresso-soggiorno, piano 1°



Foto n°4. Panoramica, entrata cucina, piano 1°



Foto n°5. Panoramica, cucina, piano 1°



Foto n°6. Panoramica, camera, piano 2°



Foto n°7. Panoramica, cameretta e soppalco, piano 2°



Foto n°8. Panoramica, bagno, piano 2°

## ALLEGATO 2

# ESTRATTO DI MAPPA CATASTALE

LOTTO UNICO

Esecuzione Imm. n° rg. 67/2023

TRIBUNALE DELLA SPEZIA

N=-28900

E=69500



I Particella: 501

**ALLEGATO 3**

**PLANIMETRIE CATASTALI**

**LOTTO UNICO**

Esecuzione Imm. n° rg. 67/2023

**TRIBUNALE DELLA SPEZIA**

MODULARIO  
rig. rend 497




MINISTERO DELLE FINANZE  
DIPARTIMENTO DEL TERRITORIO  
**CATASTO EDILIZIO URBANO** (RDL 13-4-1939 n. 657)

MOD. BN. GEU

200

Planimetria di u.i.u. in Comune di BEVERINO via Del Vara


27/b

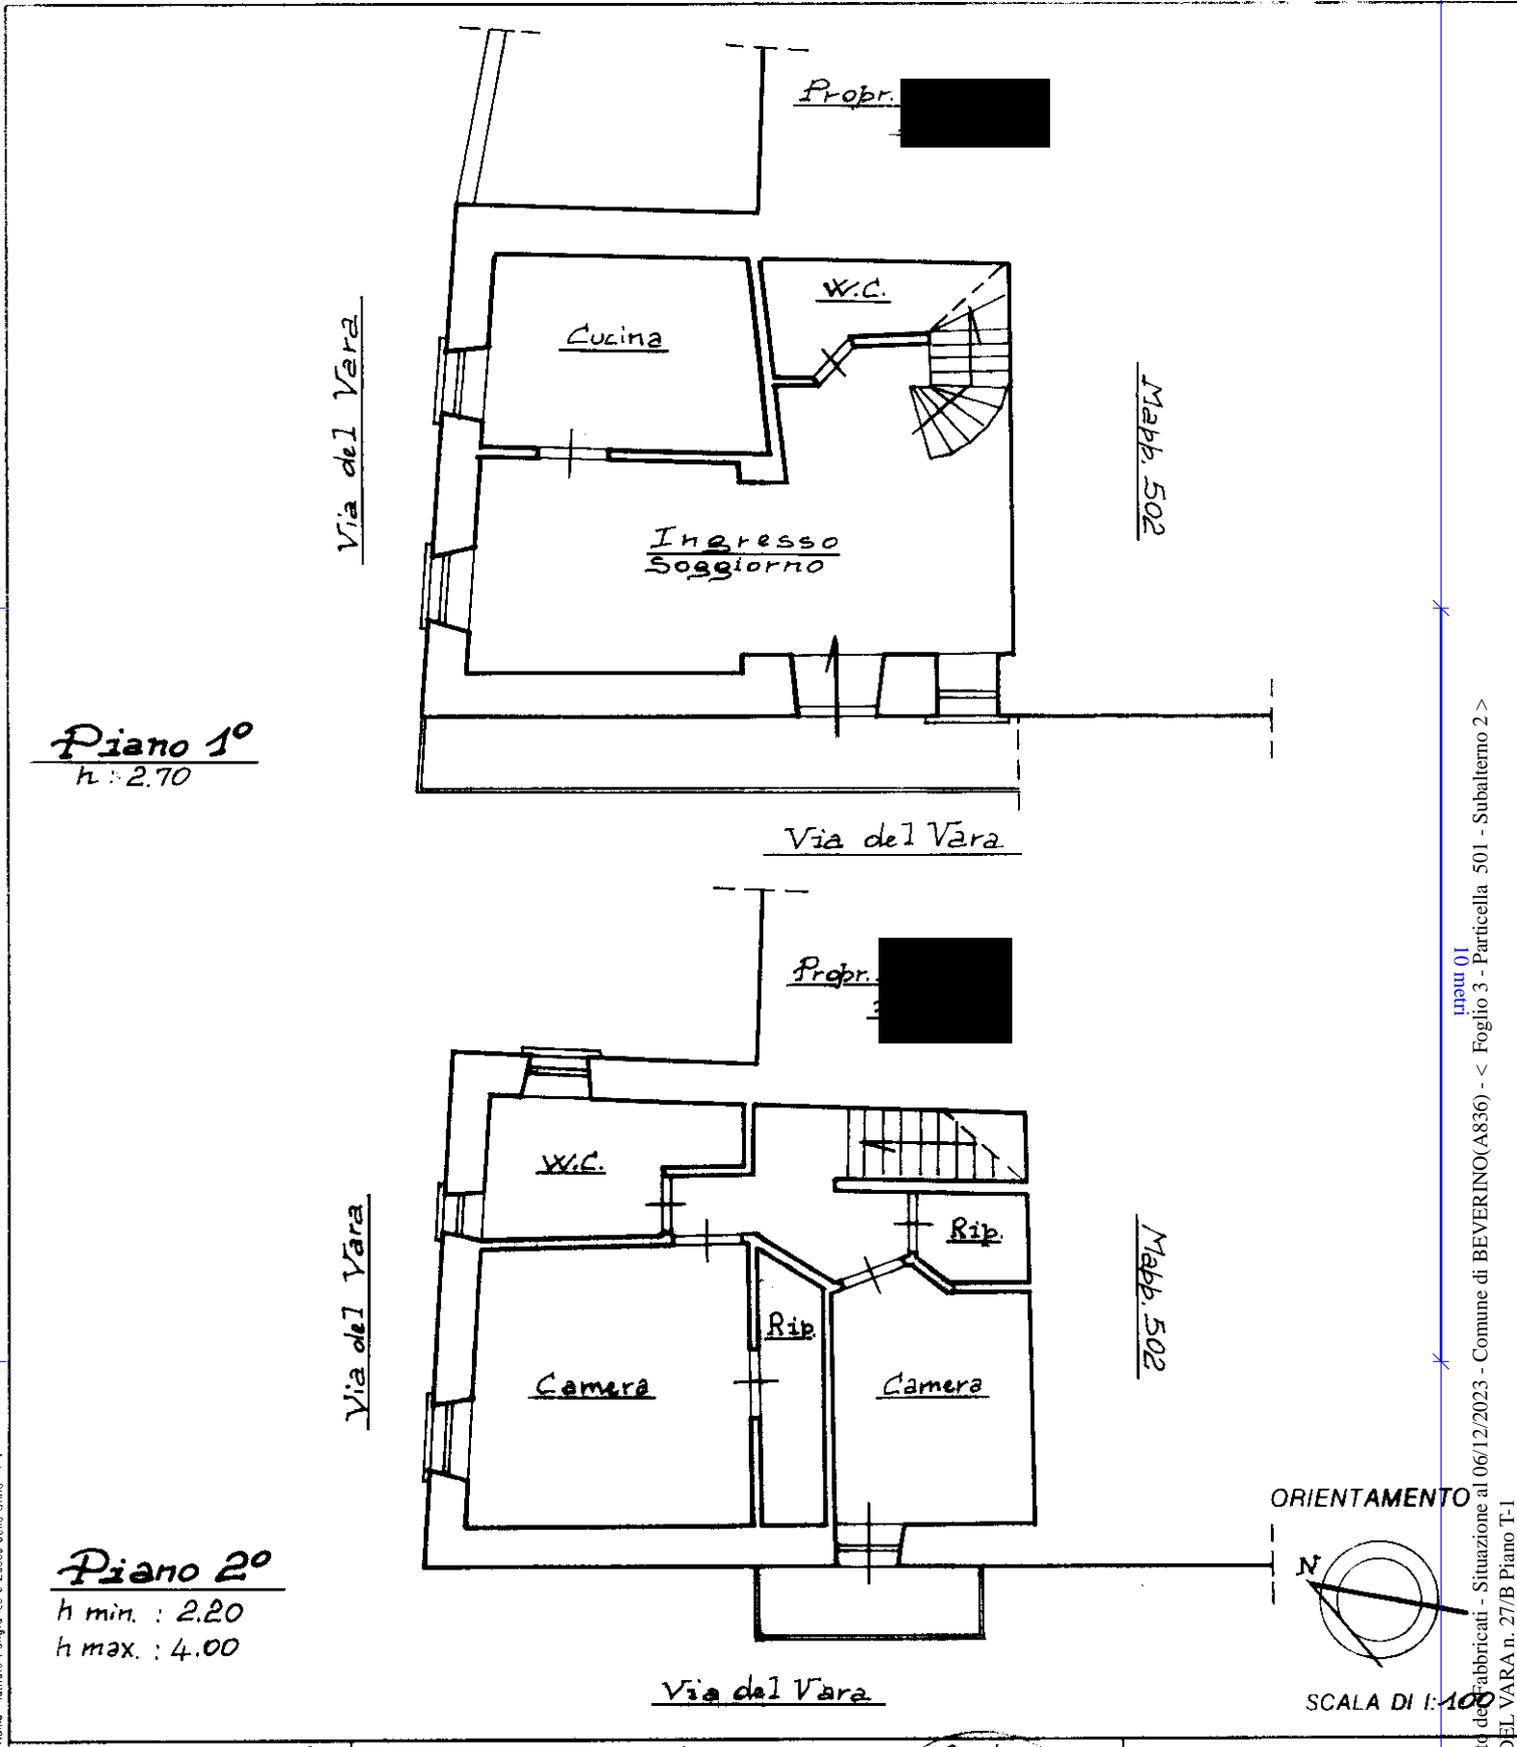

Piano 1°  
h = 2.70

Piano 2°  
h min. : 2.20  
h max. : 4.00

ORIENTAMENTO

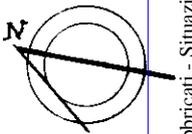

SCALA DI 1:100

Dichiarazione di N.C.   
Denuncia di variazione   
Ultima planimetria in atti

Compilata dal Geometra  
(Titolo, cognome e nome)  
LICINIO PAOLO

Iscritto all'albo dei Geometri  
n. 301 della provincia di Spes  
data 10/05/99 Firma [Signature]

RISERVATO ALL'UFFICIO



Data presentazione: 27/05/1999 - Data: 06/12/2023 - n. T331168 - Richiedente: GLLFBA64R151363A  
Totale schede: 3 Formato di acquisizione: 2  
n. 301 sub. 2

Catasto dei fabbricati - Situazione al 06/12/2023 - Comune di BEVERINO(A836) - < Foglio 3 - Particella 501 - Subalterno 2 >  
VIA DEL VARA n. 27/B Piano T-1

**ELABORATO GRAFICO  
RAFFIGURANTE LO STATO  
AUTORIZZATO – ATTUALE-  
RAFFRONTO  
LOTTO UNICO**

Esecuzione Imm. n°67/2023

TRIBUNALE DELLA SPEZIA

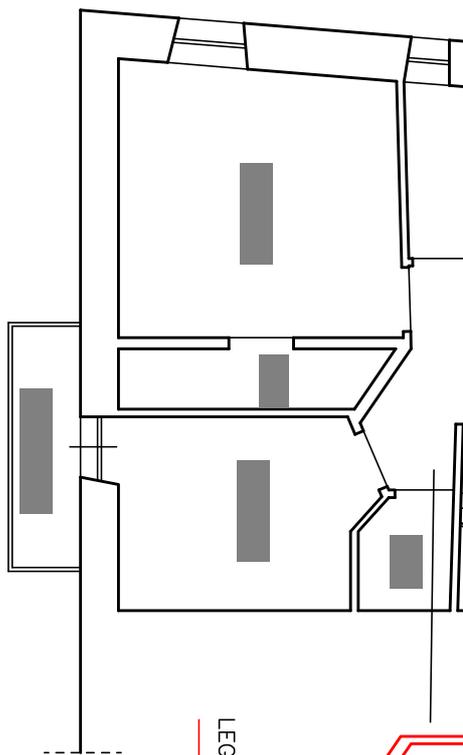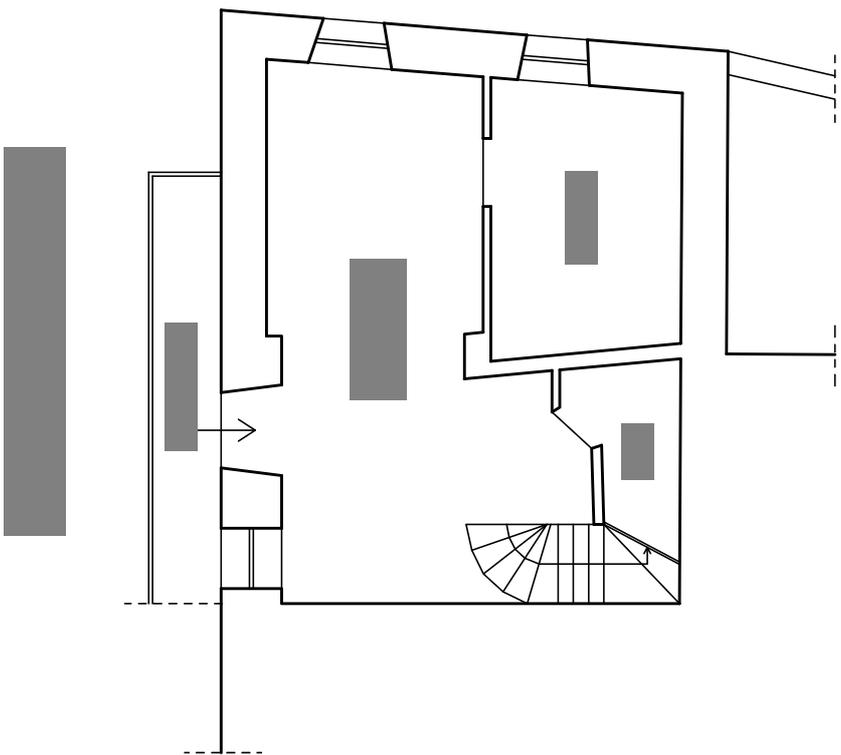

LEGENDA:  
OPERE DA SANARE

