

ALLEGATO C

Planimetria Catastale

**Agenzia del Territorio
CATASTO FABBRICATI
Ufficio Provinciale di
Trapani**

Dichiarazione protocollo n. TP0150515 del 02/07/2008

Planimetria di u.i.u. in Comune di Trapani

Via San Francesco Di Paola

civ. 151

Identificativi Catastali:

Sezione:
Foglio: 3
Particella: 1191
Subalterno: 3

Compilata da:
Miceli Gaspare

Iscritto all'albo:
Geometri

Prov. Trapani


N. 1319

Scheda n. 1

Scala 1:200

PIANO PRIMO

h=mt.3,10

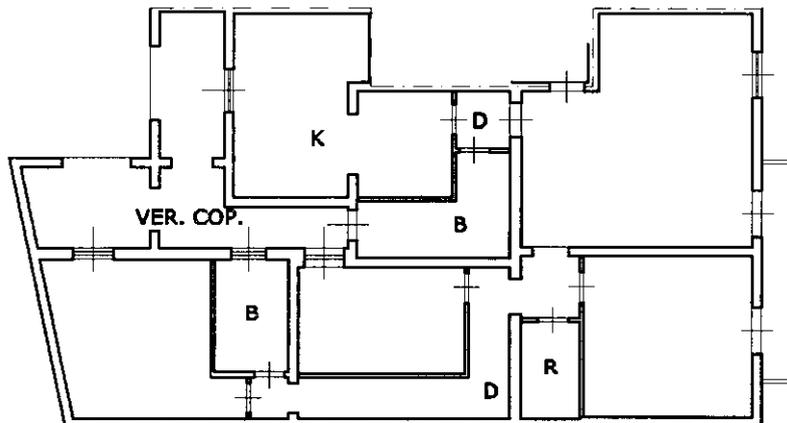

NORD



Ultima planimetria in atti