

MODULARIO
Fig. rend. 497




MINISTERO DELLE FINANZE
DIREZIONE GENERALE DEL CATASTO E DEI SS.TT.EE.
CATASTO EDILIZIO URBANO (RDL 13-4-1939, n. 652)

MOD. BN (CEU)

LIRE
250


Planimetria di u.i.u. in Comune di LA SPEZIA via GRANDIS civ. 51/B

PIANO
TERZO

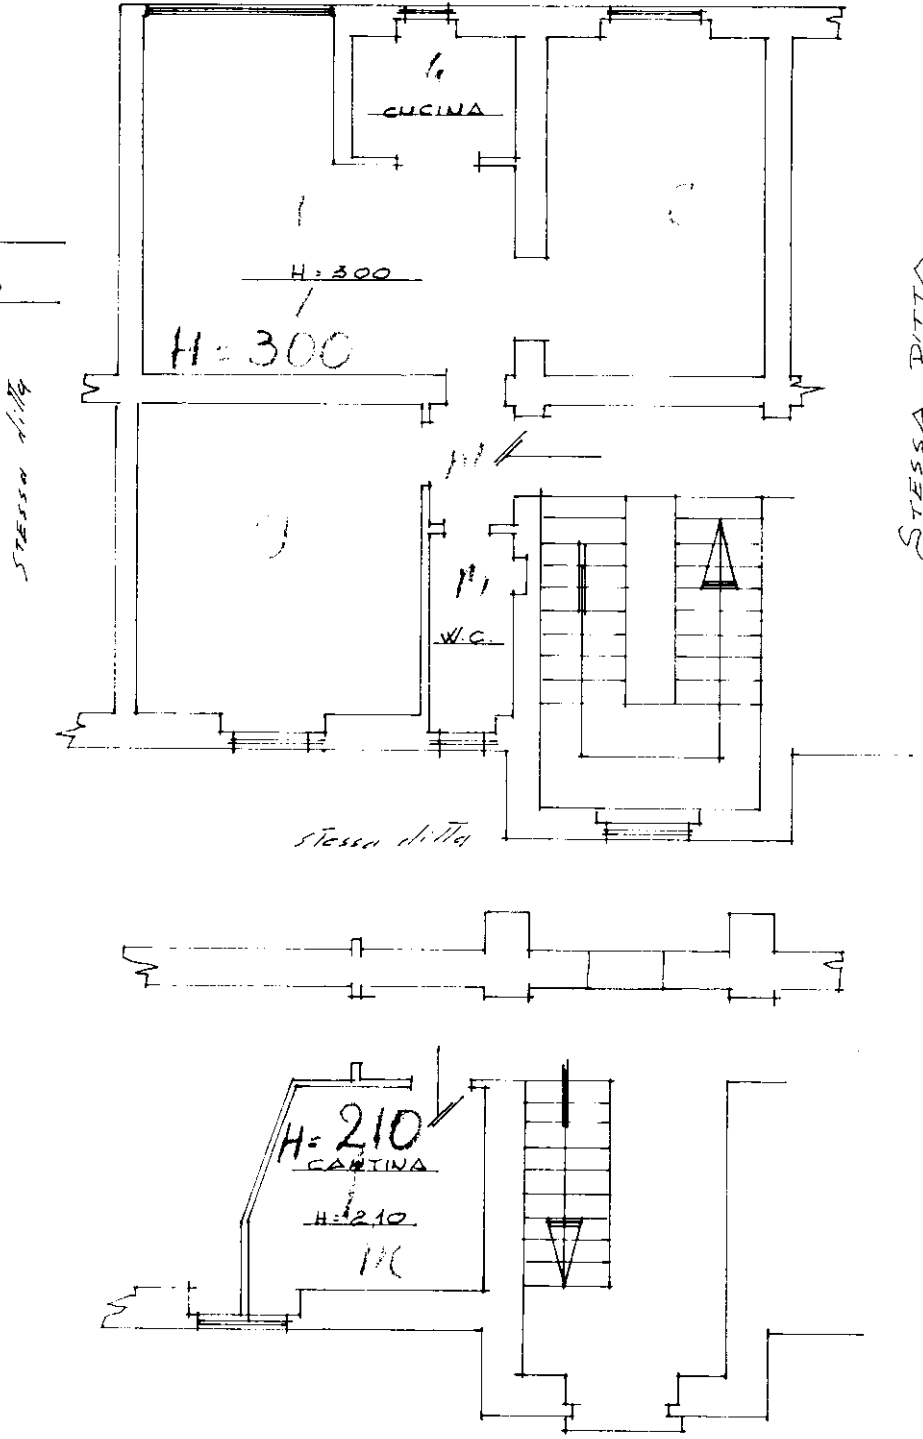

SEMINTERRATO
1° SS

ORIENTAMENTO

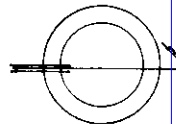

SCALA DI 1:100

Dichiarazione di N.C.
Denuncia di variazione

Compilata dal Gianni Elia
(Titolo, cognome e nome)
CALABRESE

RISERVATO ALL'UFFICIO

Ultima planimetria in atti
Identificativi catastali
Data presentazione: 16/11/1990 - Data: 17/05/2024 - n. T275539 - Richiedente: SCPLBT66T43E463P
Totale schede: 219 Formato di acquisizione: A4(210x297) Formato stampa richiesto: A4(210x297)
data Firma Elia



Catasto del Fabbricati - Situazione al 17/05/2024 - Comune di LA SPEZIA(E463) - < Foglio 22 - Particella 439 - Subalterno 23 >
VIA ELIO GRANDIS n. 5 Piano. I.S.S. - 3