

Via C. Battisti, 36



Coveg S.r.l.



**Agenzia delle Entrate
CATASTO FABBRICATI
Ufficio Provinciale di
Udine**

Dichiarazione protocollo n. UD0131203 del 28/08/2019

Planimetria di u.i.u. in Comune di Chiopris Viscone

Via Cesare Battisti

civ. 36/B

Identificativi Catastali:

Sezione: B
Foglio: 8
Particella: 147/3
Subalterno: 3

Compilata da:
Zamaro Massimo

Iscritto all'albo:
Geometri


Prov. Udine

N. 03392


Scheda n. 1

Scala 1:200


PIANO TERRA

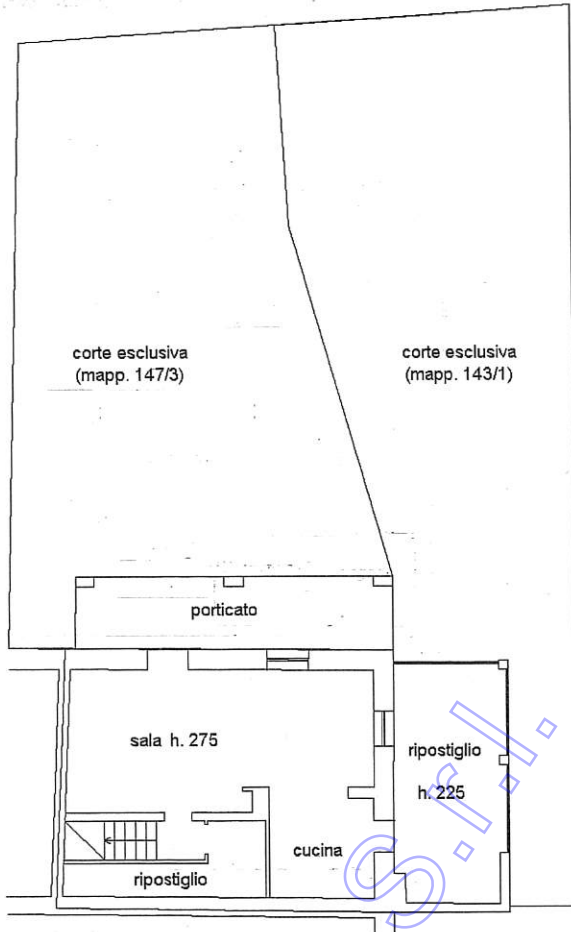

PIANO PRIMO h. 270

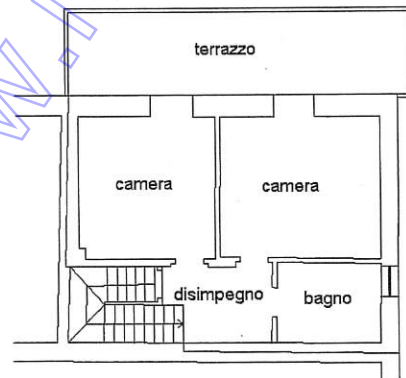

PIANO SECONDO

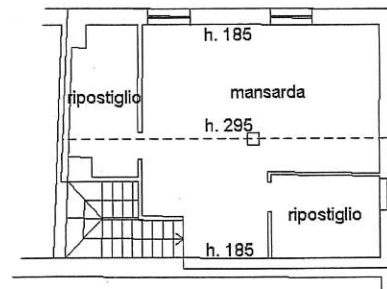

Coveg

Ultima planimetria in atti

Data: 19/03/2024 - n. T53618 - Richiedente: LLLDNL50S13L483R

Totale schede: 1 - Formato di acquisizione: A4(210x297) - Formato stampa richiesto: A4(210x297)



Allegato "A" al n. 17563 di raccolta.


UFFICIO CATASTO FONDARIO DI CORMONS
COMUNE CENSUARIO DI VISCONTI AL TORRE
Foglio di mappa 1

F. to:

Dissegna Sante
Cettolo Corinna
Dissegna Mario
Roberta Mullon
Maria Nigris
Tania Andrioli Notato (I.S.)







Planimetria - scala 1:200

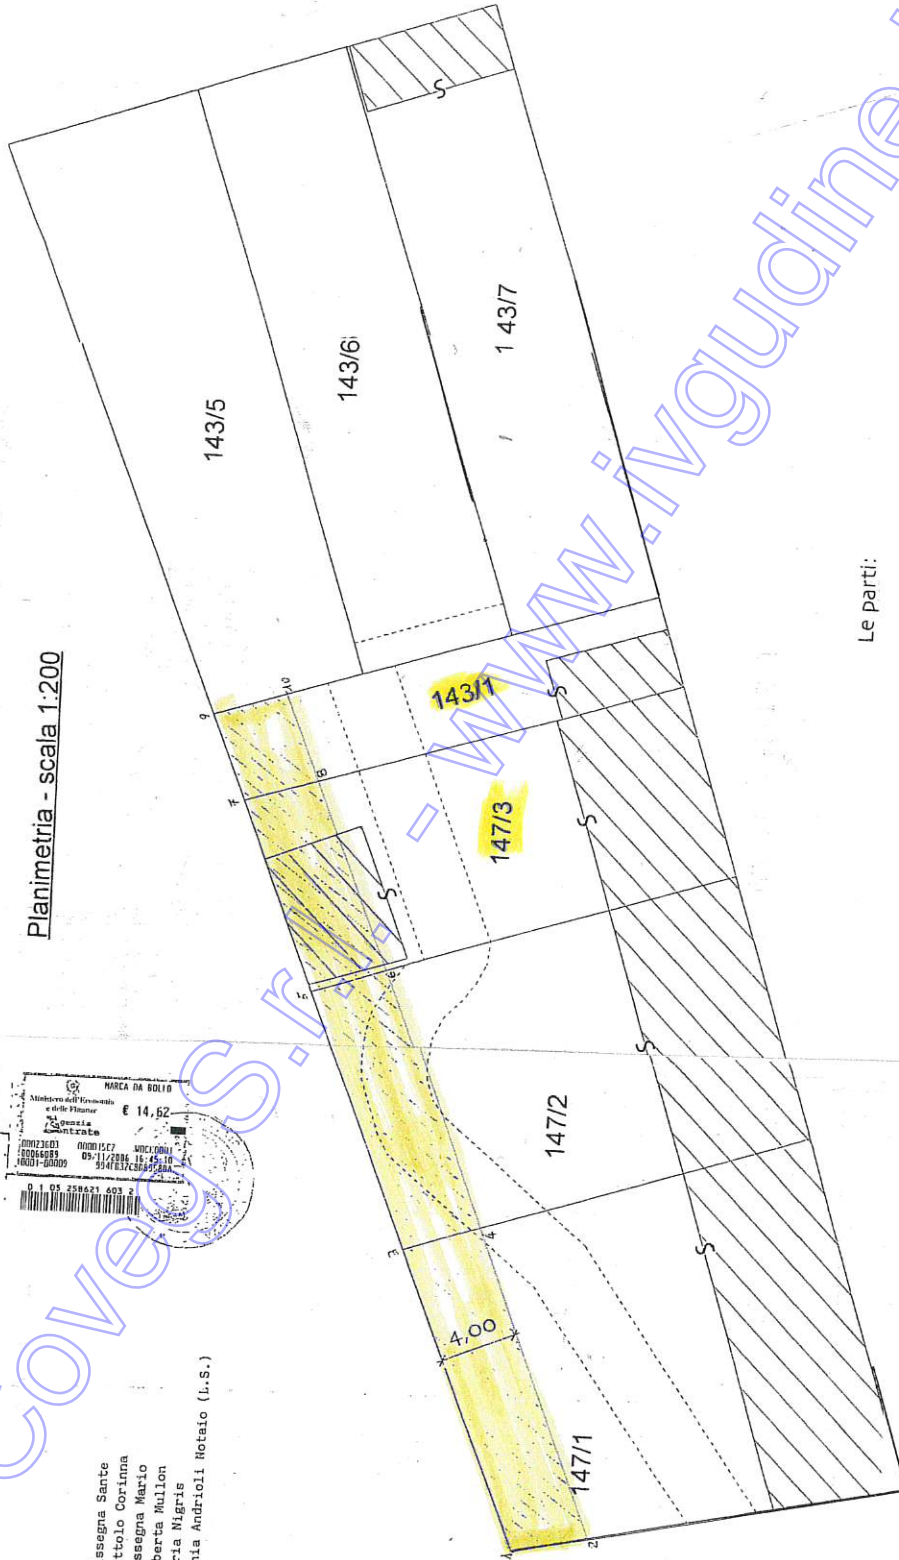

Le parti:

Covecs.r.l. - WWW.INGUADINE.IT

TAVOLA DI RAFFRONTO

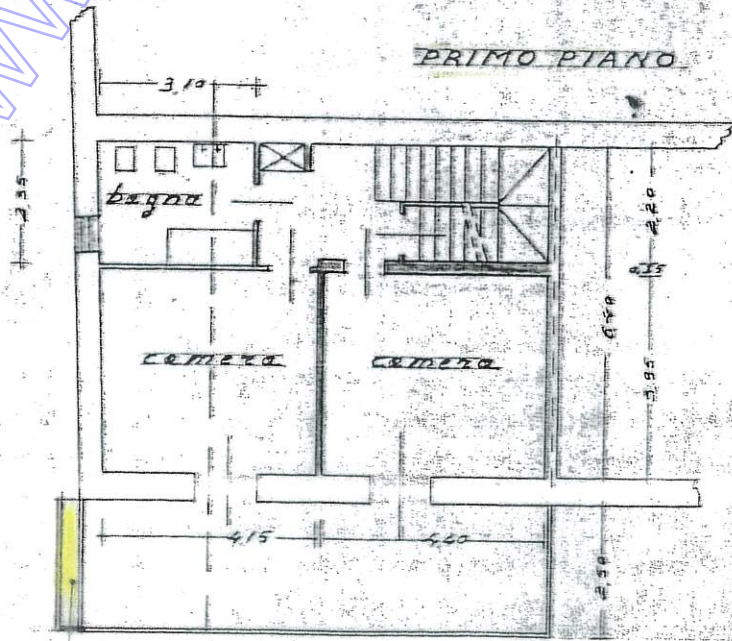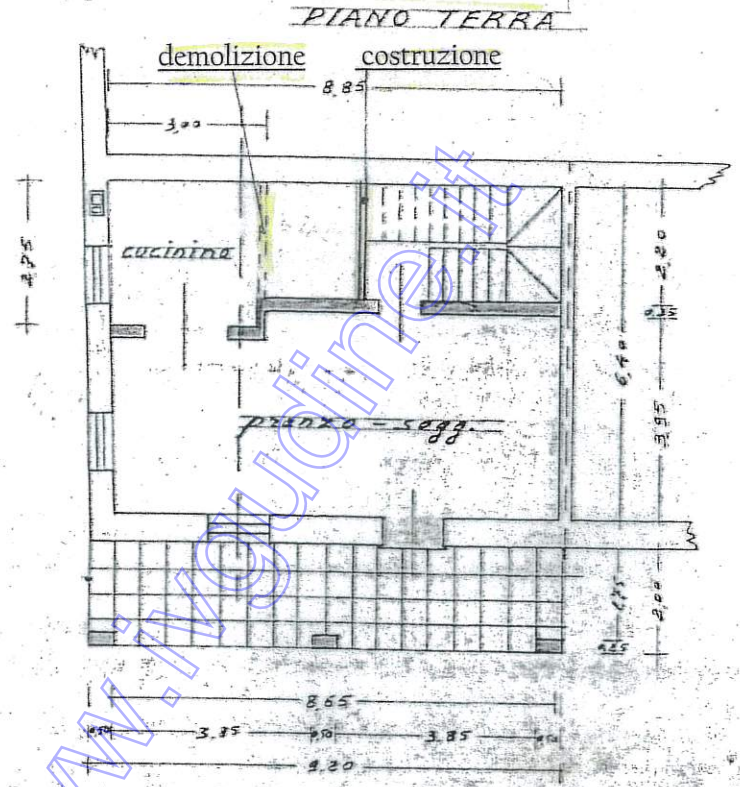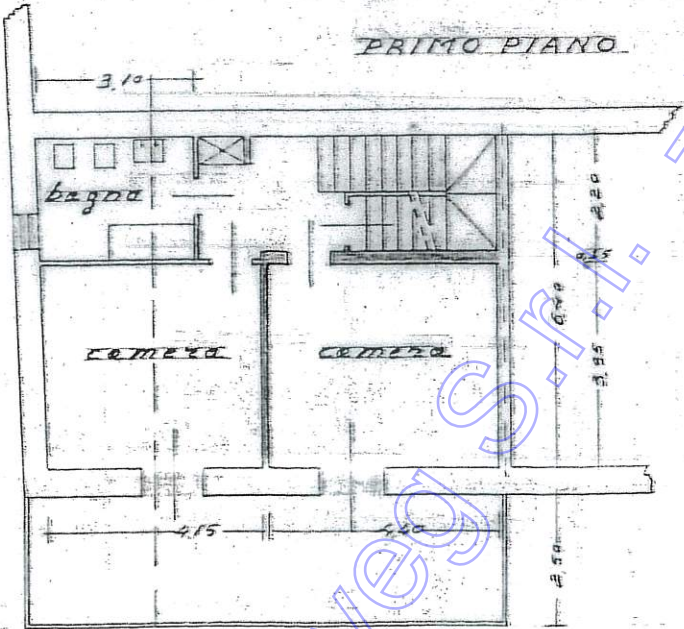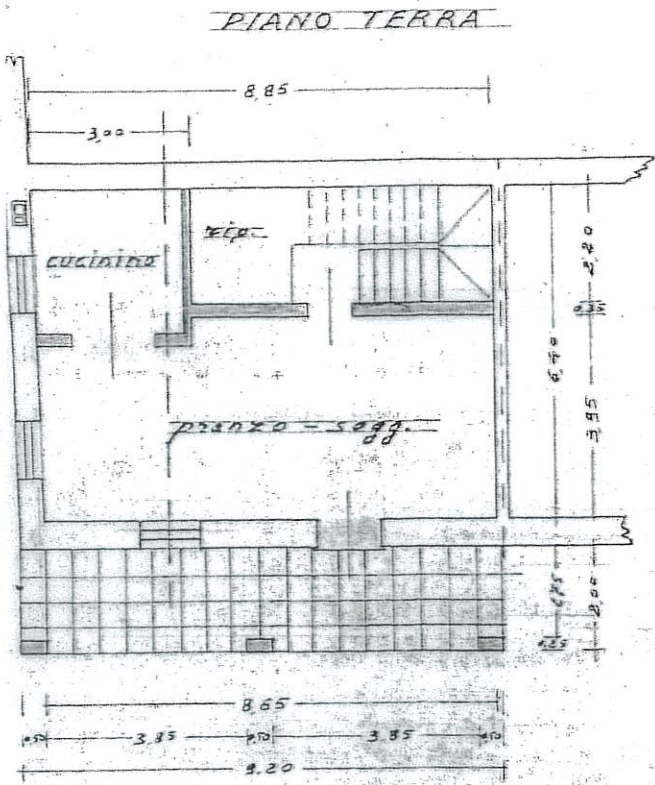


ampliamento terrazza

C.E. n. 23/79 del 22/04/1980


STATO DI FATTO

PIANO TERRA

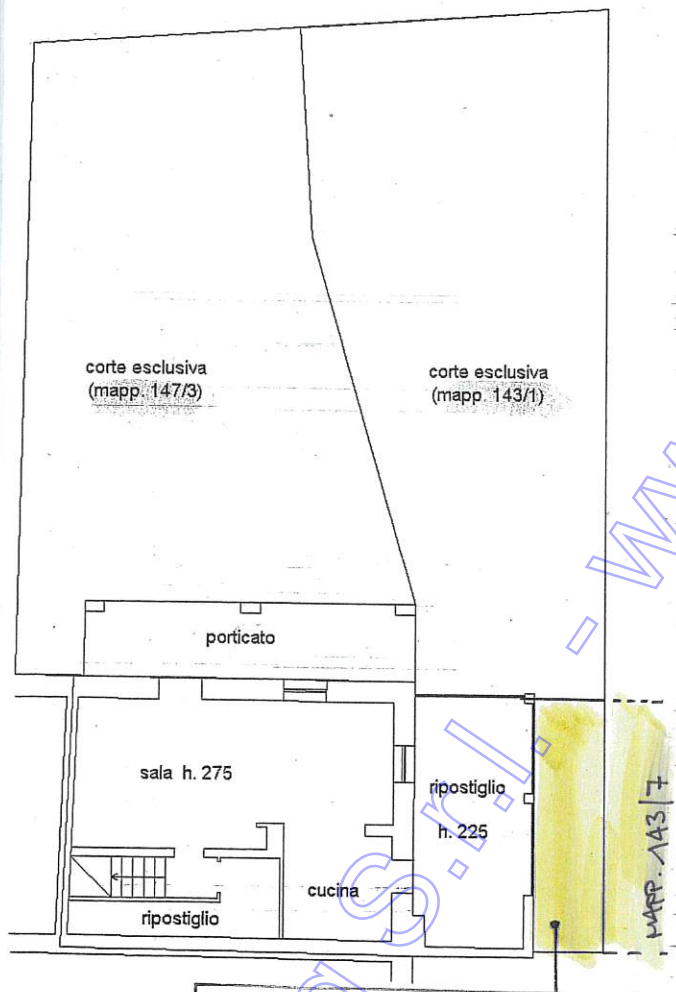


tettoia realizzata in carenza autorizzativa

PIANO PRIMO h. 270

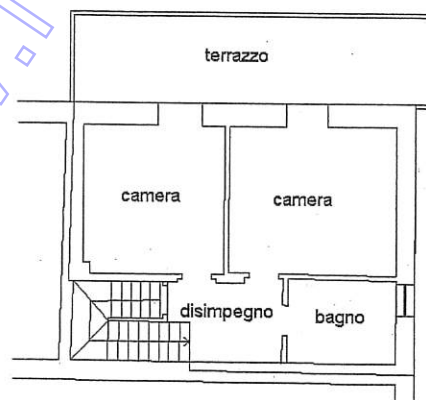

PIANO SECONDO

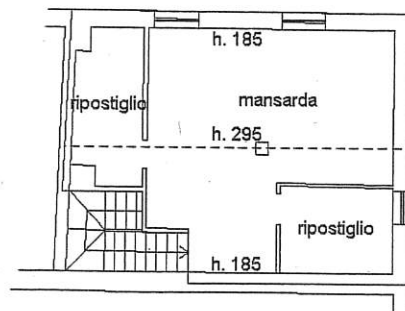

Utilizzazione del secondo piano
e realizzazione vani non previsti
dalla C.E. n. 23/79 del 22/04/1980