

**Agenzia del Territorio
CATASTO FABBRICATI
Ufficio Provinciale di
Varese**

Dichiarazione protocollo n. VA0094163 del 26/03/2009

Planimetria di u.i.u. in Comune di Busto Arsizio

Via Bernina

civ. SNC

Identificativi Catastali:

Sezione: BU

Foglio: 9

Particella: 34260

Subalterno: 517

Compilata da:


Iscritto all'albo:
Geometri

Prov. Varese

N. 959

Scheda n. 1

Scala 1:200

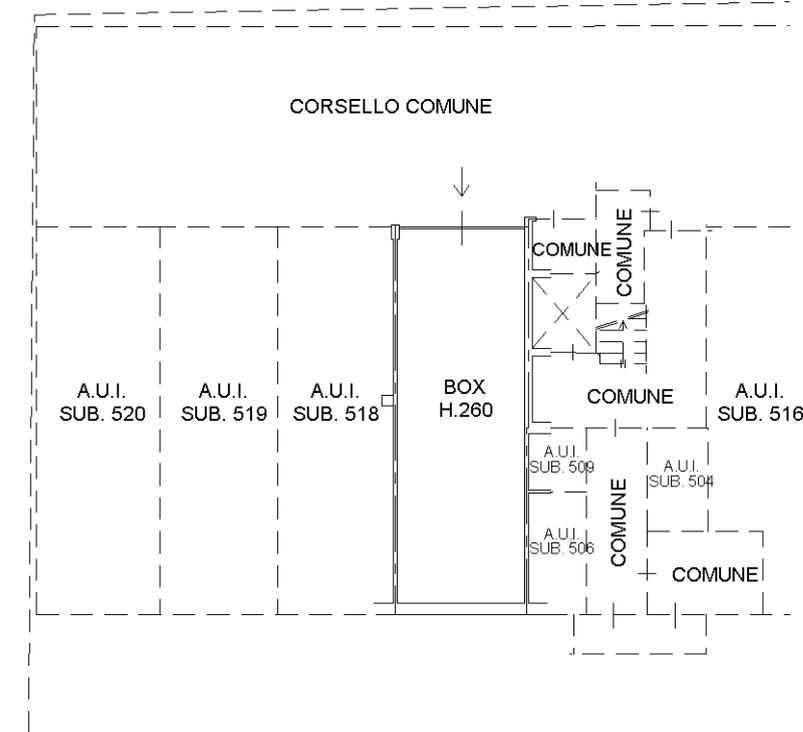

VIA BERNINA

PIANO INTERRATO

Ultima planimetria in atti