

**Agenzia delle Entrate**  
**CATASTO FABBRICATI**  
 Ufficio provinciale di  
**Parma**

Dichiarazione protocollo n. PR0176443 del 12/07/2019

Comune di Sorbolo Mezzani

Strada Martiri Della Libertà' (mezzano

civ. 107

Identificativi Catastali:

Sezione: 1  
 Foglio: 27  
 Particella: 8  
 Subalterno: 5



Compilata da:

Ghezzi Giordano  
 Iscritto all'albo:  
 Geometri  
 Prov. Cremona N. 1732

Data: 23/06/2021 - Richiedente: CREVLR38S16G337D  
 Totale schede: 4 - Formato di acquisizione: A3(297x420) - Formato stampa richiesto: A3(297x420)  
 Ultima Planimetria: 01/07/2019

Data: 23/06/2021 - n. T245775 - Richiedente: CREVLR38S16G337D

Comune: Sorbolo Mezzani	Sezione: 1
Foglio: 27	Particella: 8
Subalterno: 5	Scala: 1:200

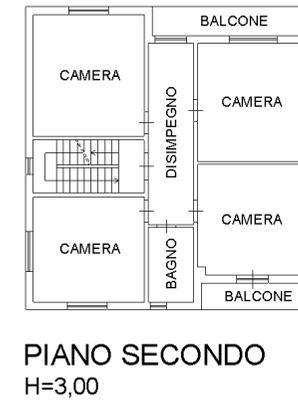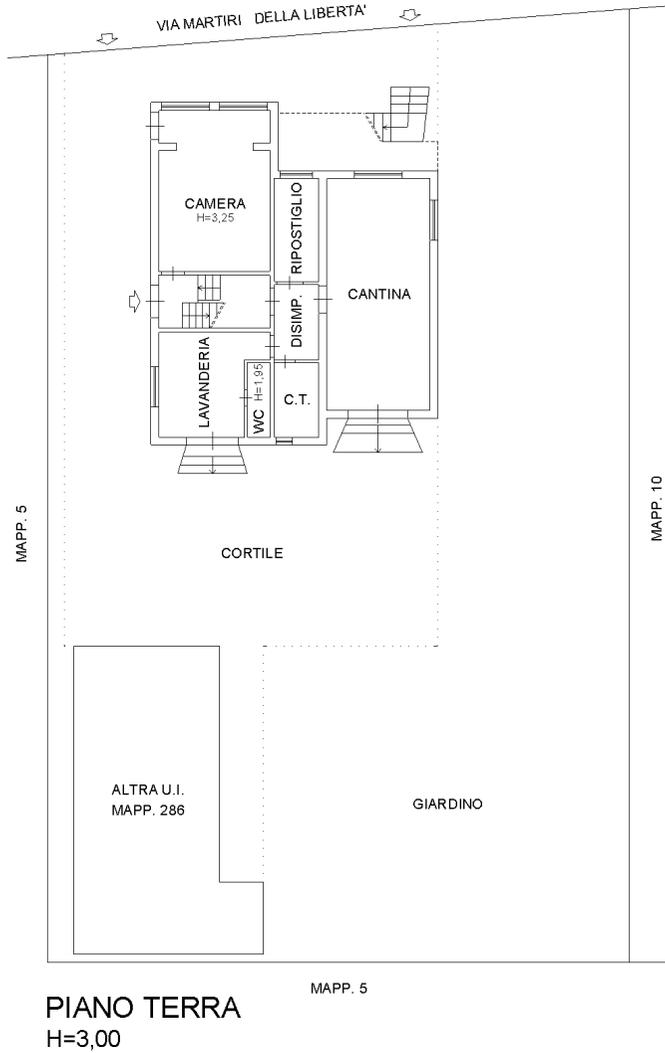

MODULARIO  
F. 19 vers. 497



MINISTERO DELLE FINANZE  
DIREZIONE GENERALE DEL CATASTO E DEI SERVIZI TECNICI ERARIALI  
NUOVO CATASTO EDILIZIO URBANO

MOD. B (Nuovo Catasto Edilizio Urbano)


Lire  
150

(R. DECRETO-LEGGE 13 APRILE 1939, N. 652)

Planimetria dell'immobile situato nel Comune di MEZZANO Via Martiri della Libertà 98

Ditta \_\_\_\_\_

Allegata alla dichiarazione presentata all'Ufficio Tecnico Erariale di PARMA

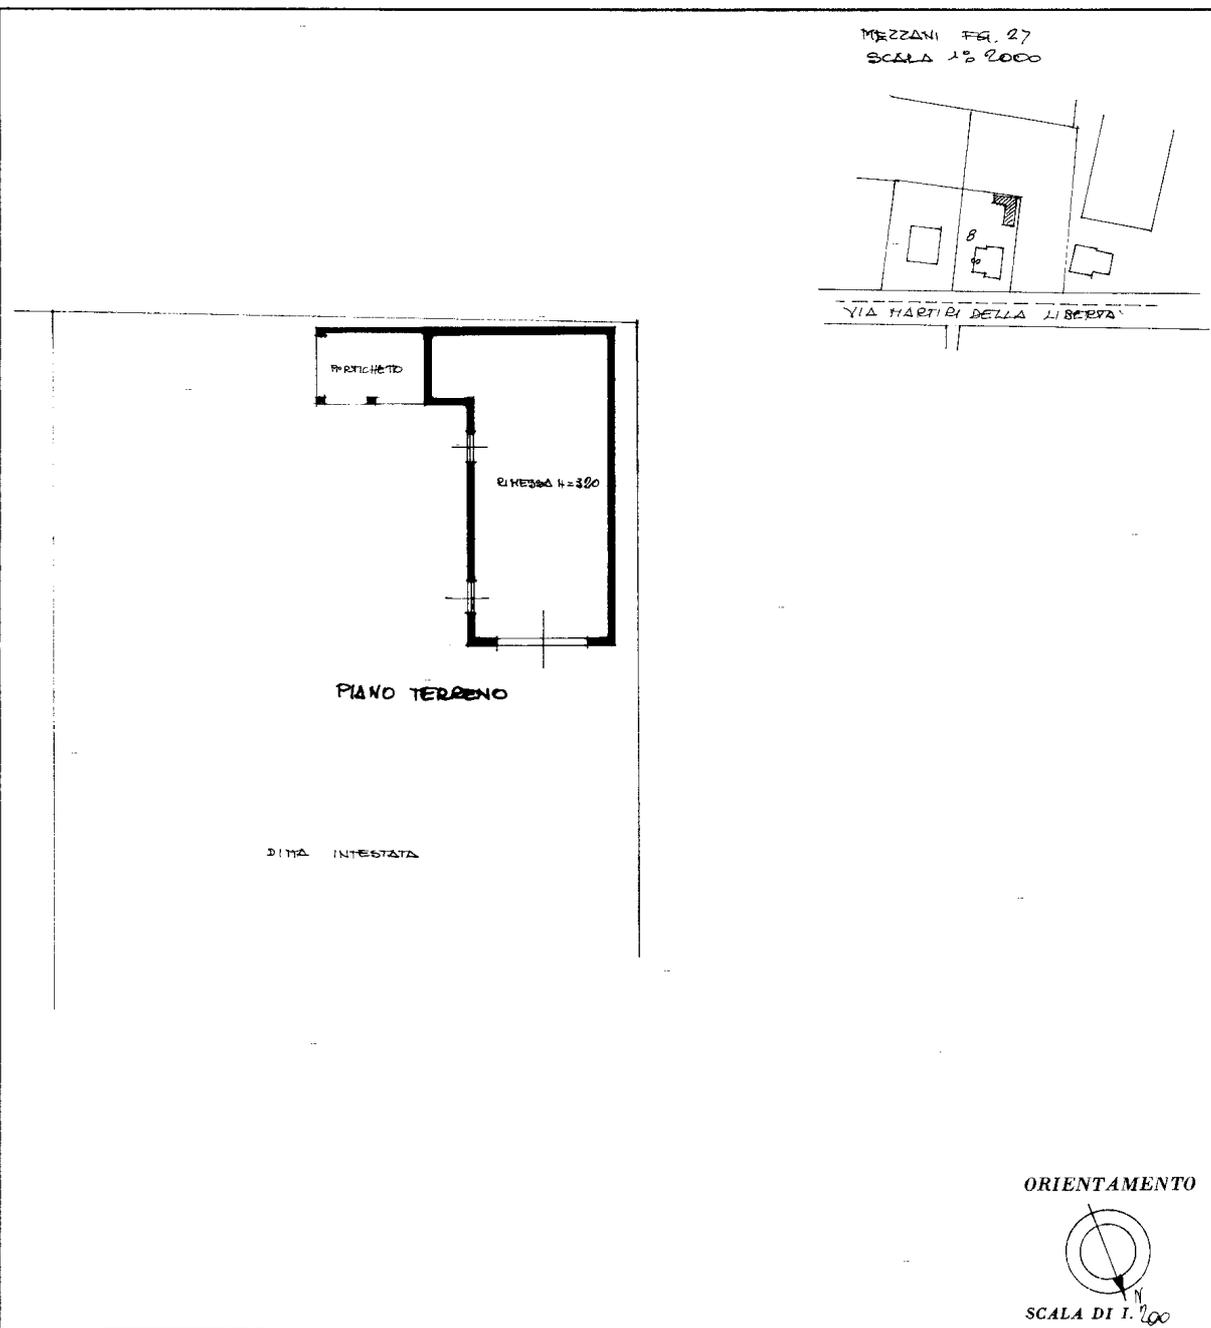

DINA INTESTATA

SPAZIO RISERVATO PER LE ANNOTAZIONI D'UFFICIO

DATA 11-2-87  
PROT. N° 1374 / 6a

PART. 740/2  
FG 27  
MAPP.


Compilata dal geom. Adriano  
(Titolo, nome e cognome del tecnico)

Ferrari

Iscritto all'Albo dei geometri  
della Provincia di PARMA

DATA 9-2-1987

Firma: [Signature]

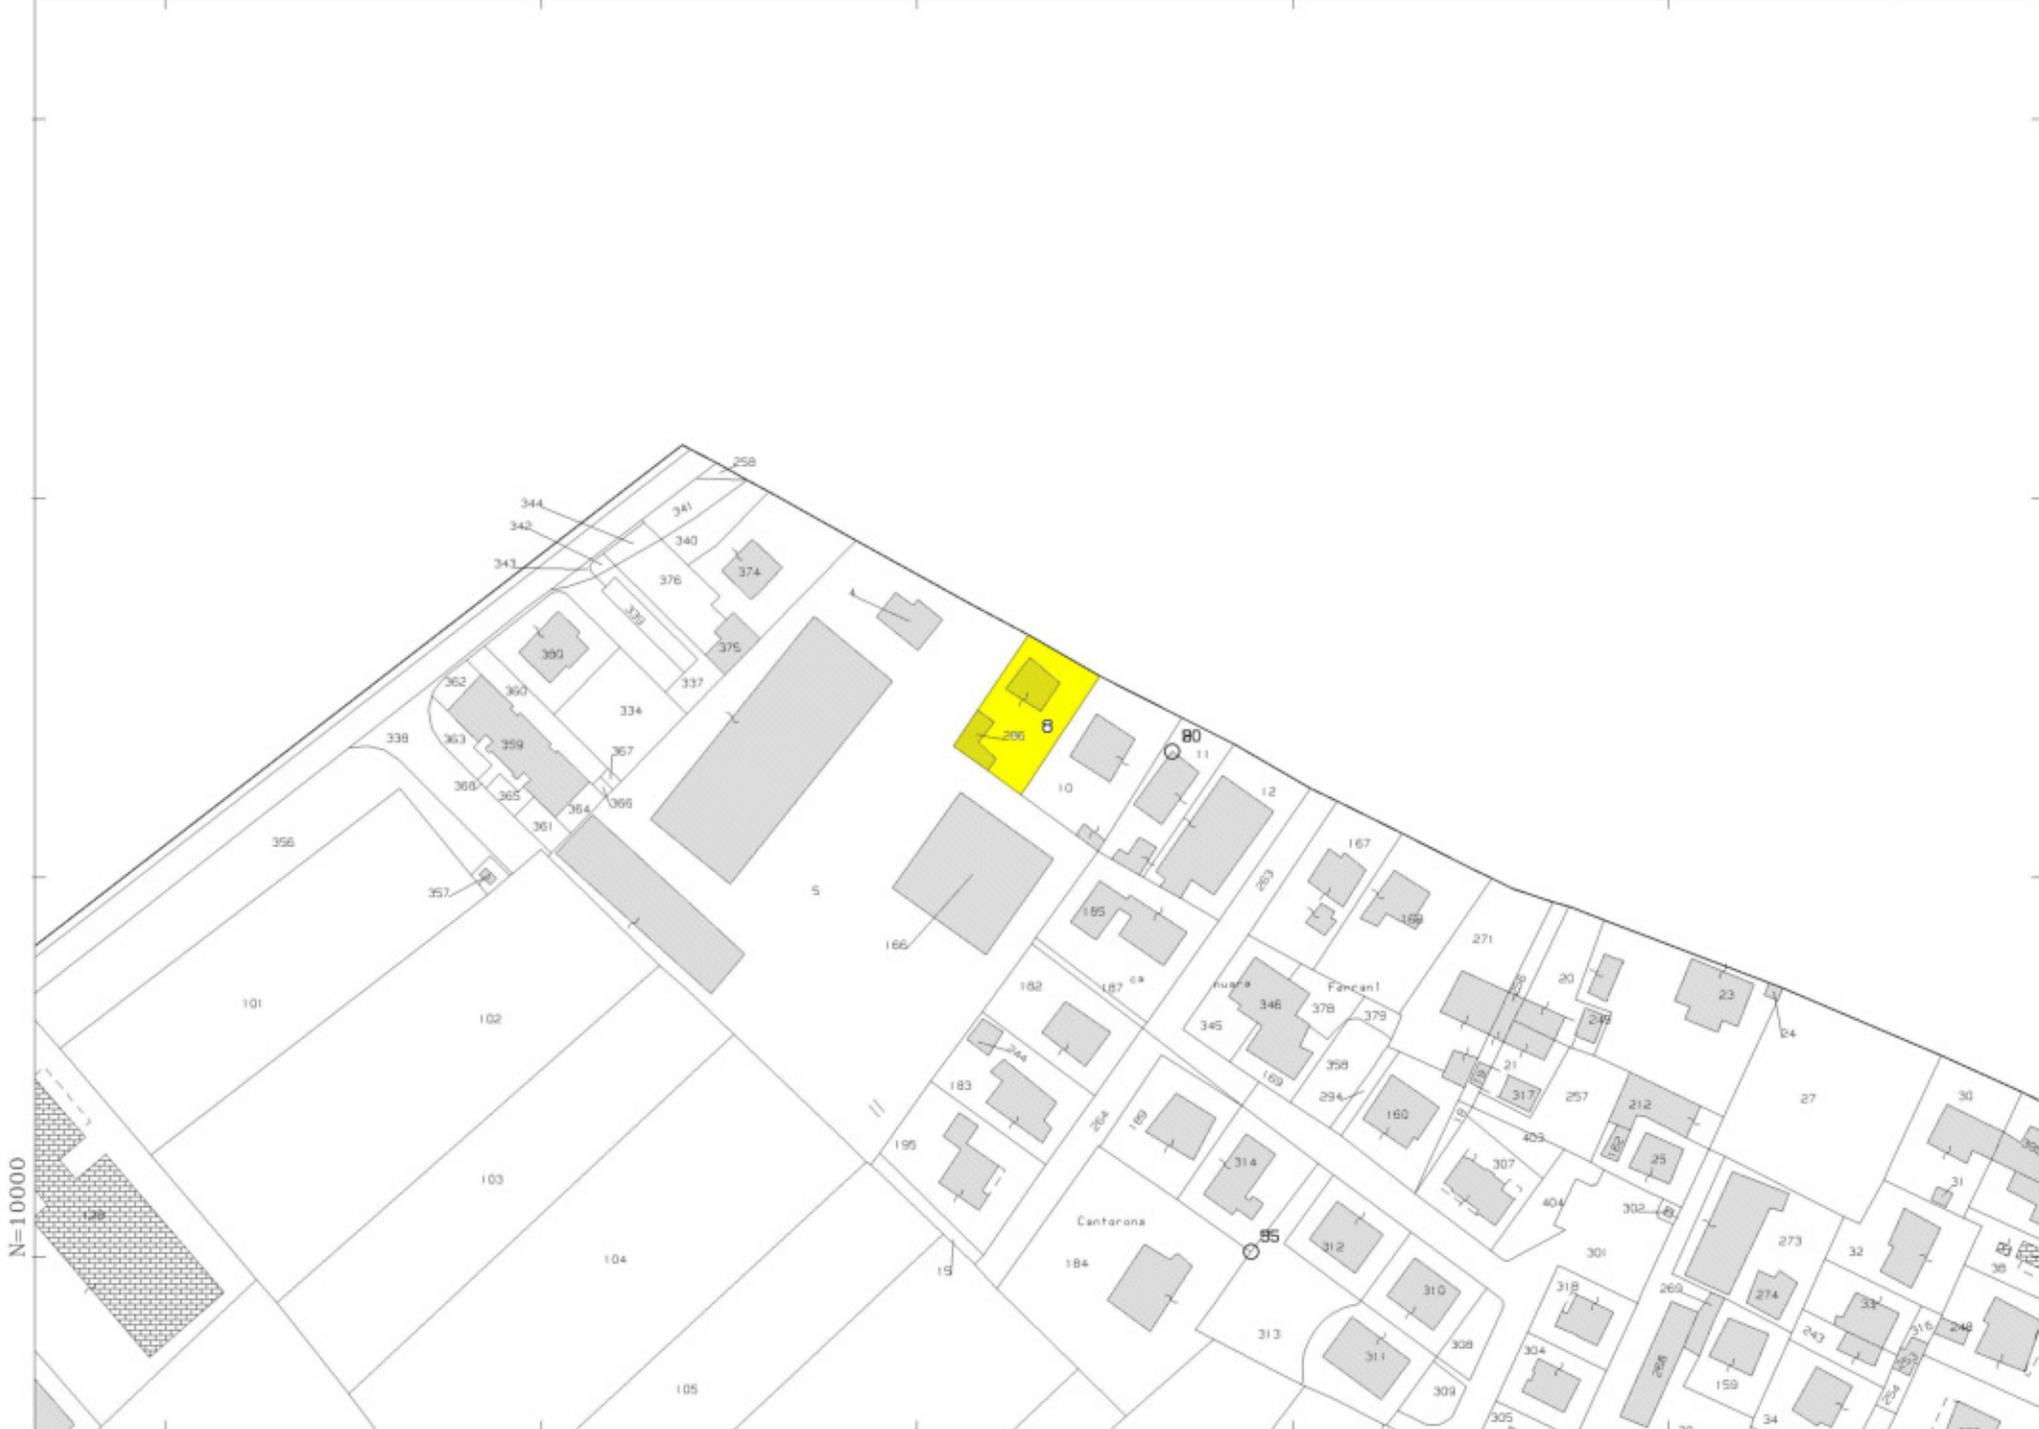

Comune: (PR) SORBOLO MEZZANI/B  
Scala originale: 1:2000  
Dimensione cornice: 534.000 x 378.000 metri  
Protocollo pratica T261714/2021  
9-Nov-2021 13:48:54  
Foglio: 27

1 Particella: 8