

**Agenzia del Territorio  
CATASTO FABBRICATI  
Ufficio Provinciale di  
Mantova**


Dichiarazione protocollo n. MN0112655 del 13/12/2005  
Planimetria di u.i.u. in Comune di San Giorgio Di Mantova  
Via Toscana civ. 3

Identificativi Catastali:  
Sezione:  
Foglio: 16  
Particella: 101  
Subalterno: 303

Compilata da:  
Tenedini Corrado  
Iscritto all'albo:  
Geometri  
Prov. Mantova N. 1675

Scheda n. 1 Scala 1:200

### PIANO TERRA

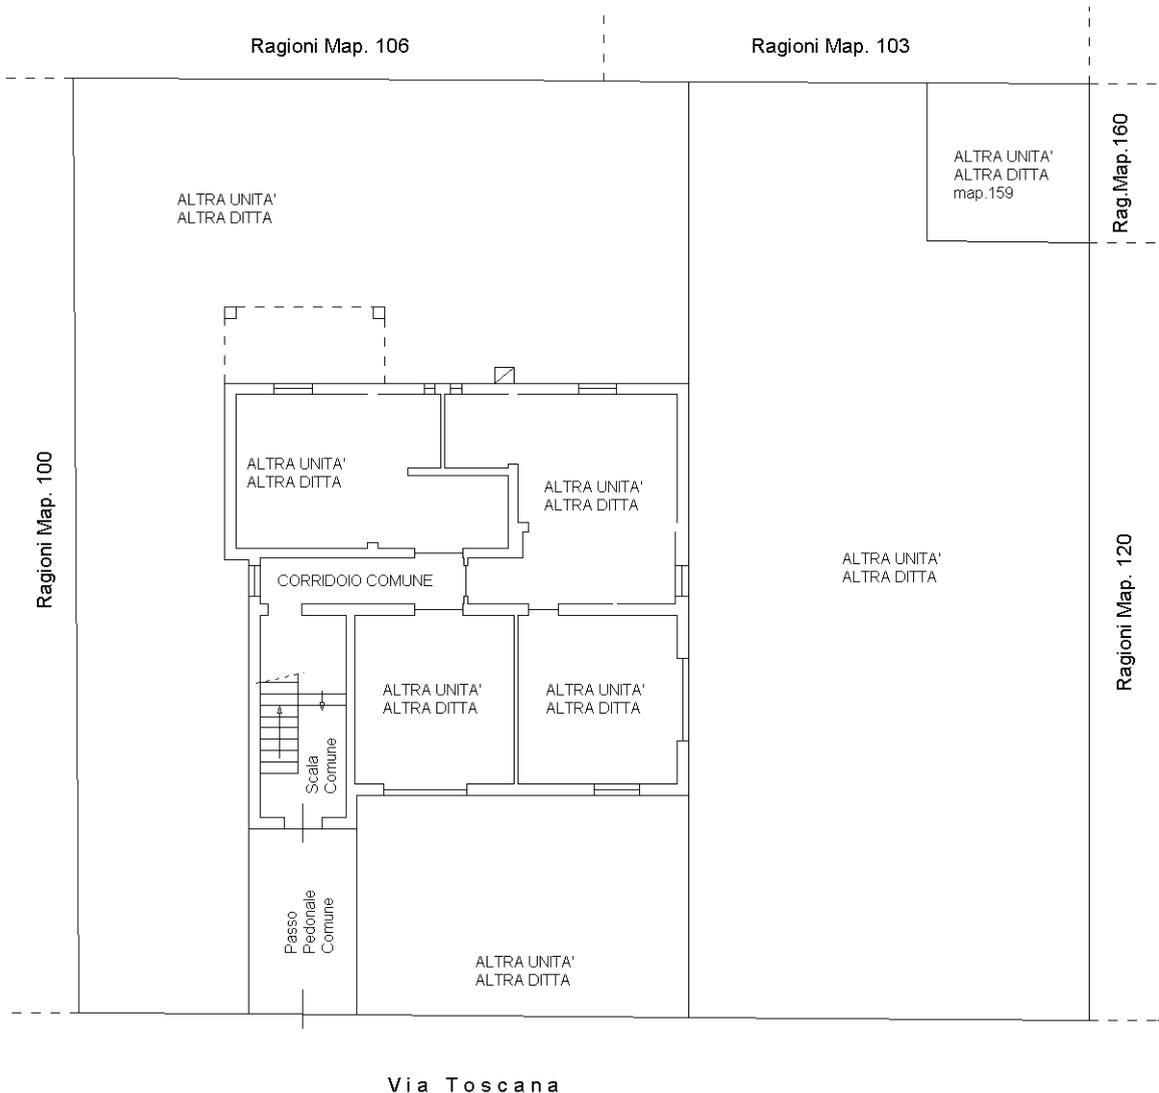

Catasto dei Fabbricati - Situazione al 12/10/2023 - Comune di SAN GIORGIO BIGARELLO(H883) - < Foglio 16 - Particella 101 - Subalterno 303 >  
VIA TOSCANA n. 3 Piano T-1

Ultima planimetria in atti

**Agenzia del Territorio  
CATASTO FABBRICATI  
Ufficio Provinciale di  
Mantova**

Dichiarazione protocollo n. MN0112655 del 13/12/2005  
Planimetria di u.i.u. in Comune di San Giorgio Di Mantova  
Via Toscana civ. 3

Identificativi Catastali:  
Sezione:  
Foglio: 16  
Particella: 101  
Subalterno: 303

Compilata da:  
Tenedini Corrado  
Iscritto all'albo:  
Geometri  
Prov. Mantova N. 1675

Scheda n. 2 Scala 1:200

### PIANO PRIMO



Via Toscana



Ultima planimetria in atti

**Agenzia delle Entrate**  
**CATASTO FABBRICATI**  
Ufficio Provinciale di  
**Mantova**

Dichiarazione protocollo n. MN0004717 del 19/01/2024

Comune di San Giorgio Bigarello

Via Toscana

civ. 3

Identificativi Catastali:

Sezione:

Foglio: 16

Particella: 101

Subalterno: 306

Compilata da:  
Tartari Diego

Iscritto all'albo:  
Architetti

Prov. Mantova


N. 512

Planimetria

Scheda n. 1

Scala 1:200

## PIANO TERRA

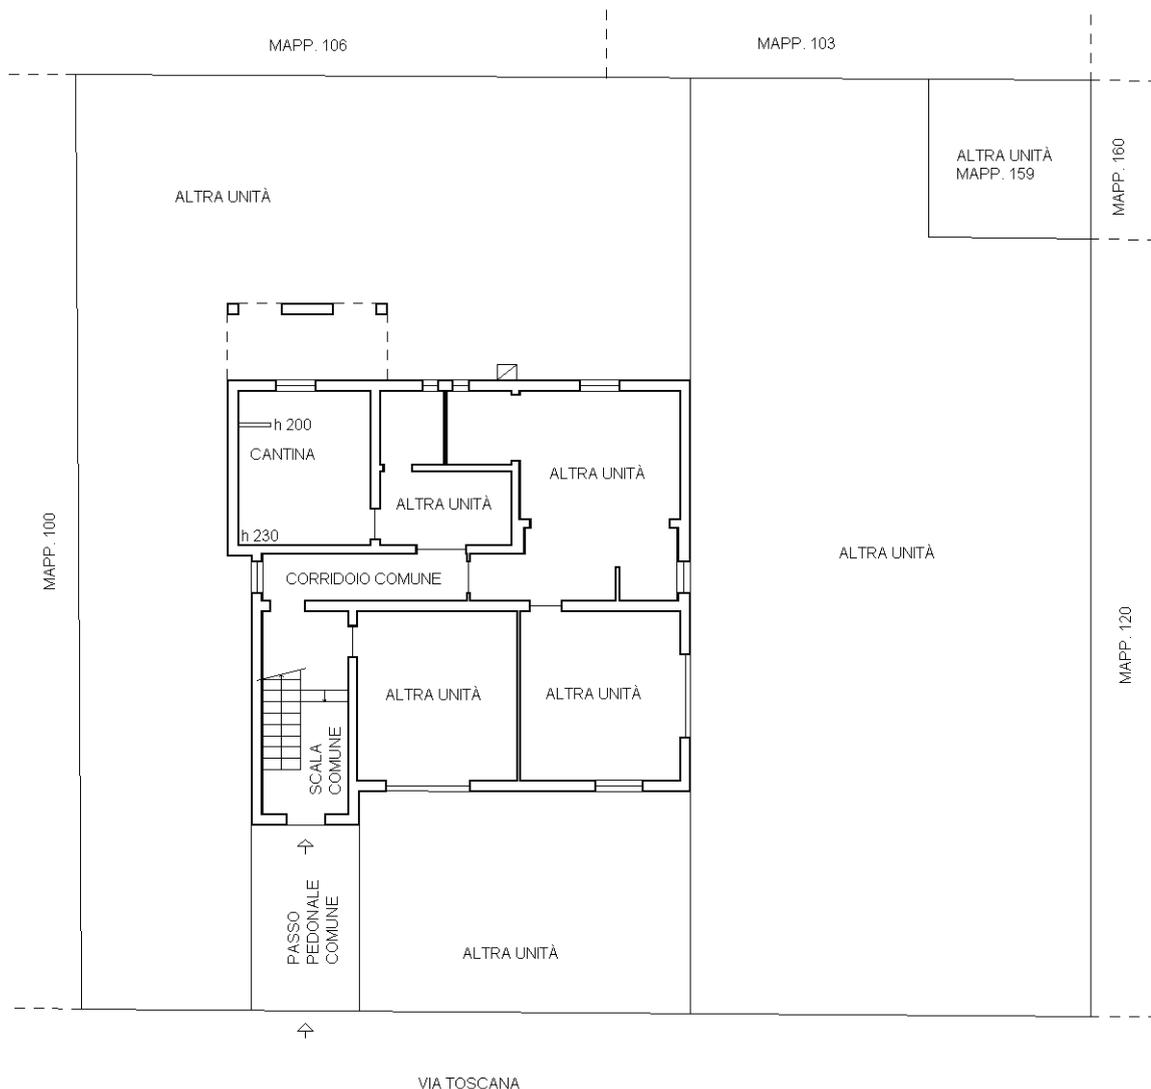

Ultima planimetria in atti

Catasto dei Fabbricati - Situazione al 24/01/2024 - Comune di SAN GIORGIO BIGARELLO(H883) - < Foglio 16 - Particella 101 - Subalterno 306 >  
VIA TOSCANA n. 3 Piano T

**Agenzia delle Entrate**  
**CATASTO FABBRICATI**  
**Ufficio Provinciale di**  
**Mantova**

Dichiarazione protocollo n. MN0004717 del 19/01/2024

Comune di San Giorgio Bigarello

Via Toscana

civ. 3

Identificativi Catastali:

Sezione:

Foglio: 16

Particella: 101

Subalterno: 309

Compilata da:  
Tartari Diego

Iscritto all'albo:  
Architetti

Prov. Mantova


N. 512

Planimetria

Scheda n. 1

Scala 1:200

## PIANO TERRA

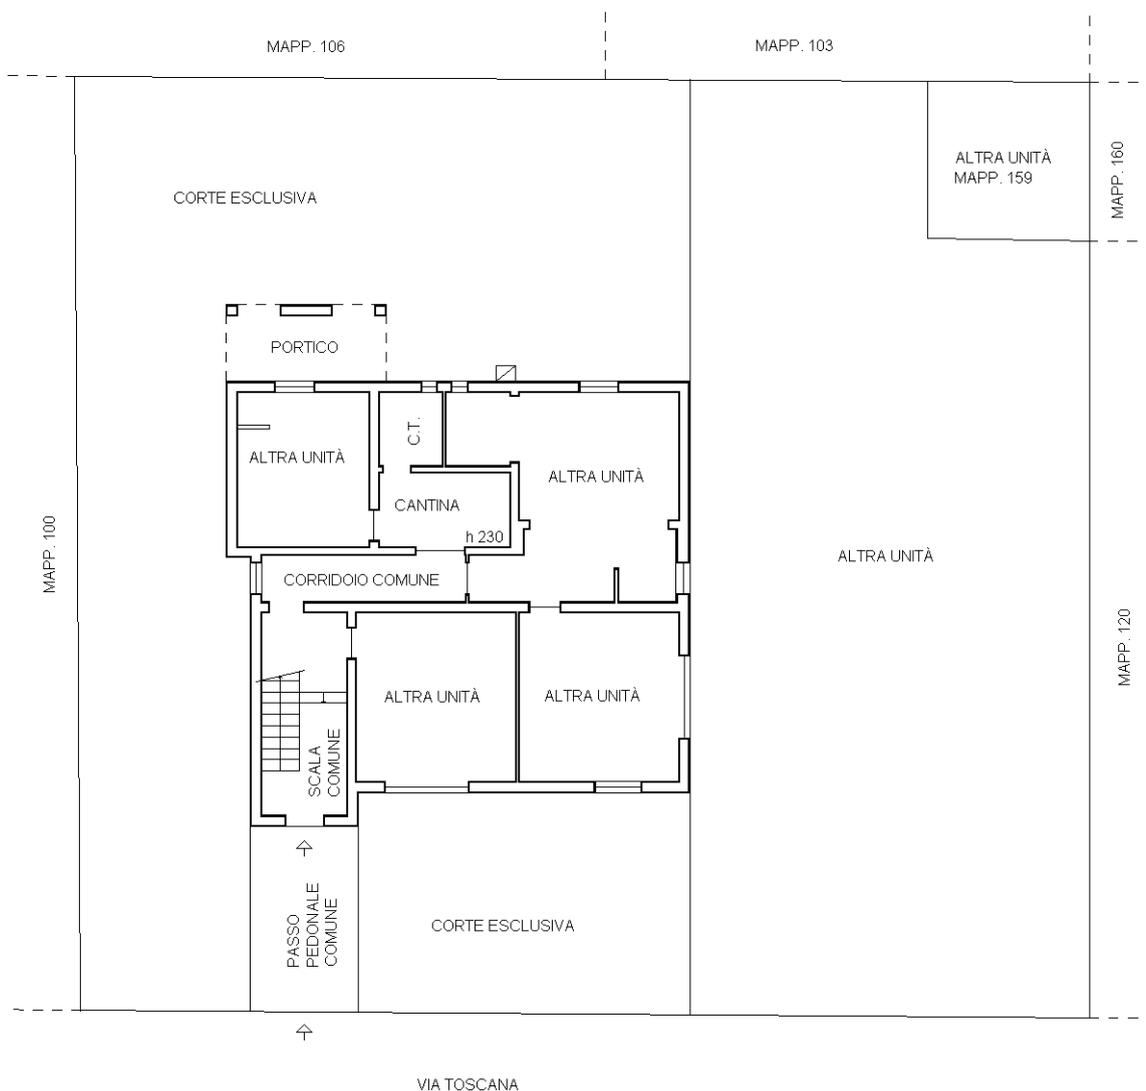

Ultima planimetria in atti

