
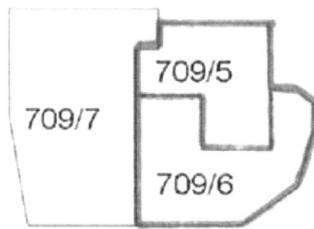


Agenzia del Territorio
CATASTO FABBRICATI
Ufficio Provinciale di
Perugia


ALL 10

ELABORATO PLANIMETRICO	
Compilato da: Serrani Dante	
Iscritto all'albo: Geometri	
Prov. Perugia	N. 1525

Comune di Nocera Umbra		Protocollo n. PG0193598 del 29/05/2009	
Divisione:	Foglio: 89	Particella: 709	Tipo Mappale n. del
Dimostrazione grafica dei subalterni			Scala 1 : 500

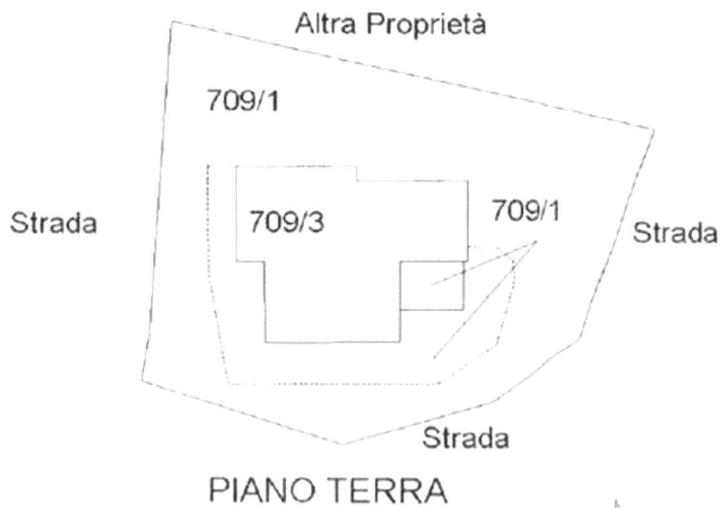

PIANO PRIMO SOTTOSTRADA

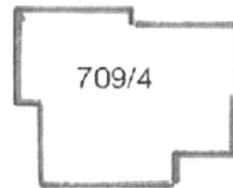

PRIMO PIANO

Immagini planimetriche in atti



**Agenzia del Territorio
CATASTO FABBRICATI
Ufficio Provinciale di
Perugia**

Dichiarazione protocollo n. PG0138413 del 20/04/2009

Planimetria di u.i.u. in Comune di Nocera Umbra

Via Collecchie

oiv.

Identificativi Catastali:

Sezione:
Foglio: 89
Particella: 709
Subalterno: 4

Compilata da:
Serrani Dante

Iscritto all'albo:
Geometri

Prov. Perugia

ALL 11

N. 1525

cheda n. 1

Scala 1:100

PRIMO PIANO

h=2.70



Catasto dei Fabbricati - Situazione al 28/07/2023 - Comune di NOCERA UMBRA(F911) - < Foglio 89 - Particella 709 - Subalterno 4 -
VIA COLLECCHIE N. 11

Firmato Da: MEZZASOMA MASSIMO Emesso Da: ARUBAPEC S.P.A. NG CA 3 Serial#: 18a376a6172615f4d7c69915dd700d08

rima planimetria in atti



**Agenzia del Territorio
CATASTO FABBRICATI
Ufficio Provinciale di
Perugia**

Dichiarazione protocollo n. PG0050482 del 03/03/2006

Planimetria di u.i.u. in Comune di Nocera Umbra

Via Collecchie

civ. 39

Identificativi Catastali:

Sezione:

Foglio: 89

Particella: 709

Subalterno: 5

Compilata da:

Serrani Dante

Iscritto all'albo:

Geometri

Prov. Perugia

N. 1525

cheda n. 1

Scala 1:200



Piano Primo Sottostrada

h=3.00



Catasto dei Fabbricati - Situazione al 28/07/2023 - Comune di NOCERA UMBRA(F911) - < Foglio 89 - Particella 709 - Subalterno 5 >
 VIA COLLECCHIE, 39 - 05030 NOCERA UMBRA (PG)

Firmato Da: MEZZASOMA MASSIMO Emesso Da: ARUBAPEC S.P.A. NG CA 3 Serial#: 18a376a6172615f4d7c69915dd700c08

ima planimetria in atti

**Agenzia del Territorio
CATASTO FABBRICATI
Ufficio Provinciale di
Perugia**

Dichiarazione protocollo n. PG0050482 del 03/03/2006

Planimetria di u.i.u. in Comune di Nocera Umbra

Via Collecchie

civ. 39

Identificativi Catastali:

Sezione:

Foglio: 89

Particella: 709

Subalterno: 6

Compilata da:

Serrani Dante

Iscritto all'albo:


Geometri

Prov. Perugia

N. 1525

scheda n. 1

Scala 1:200

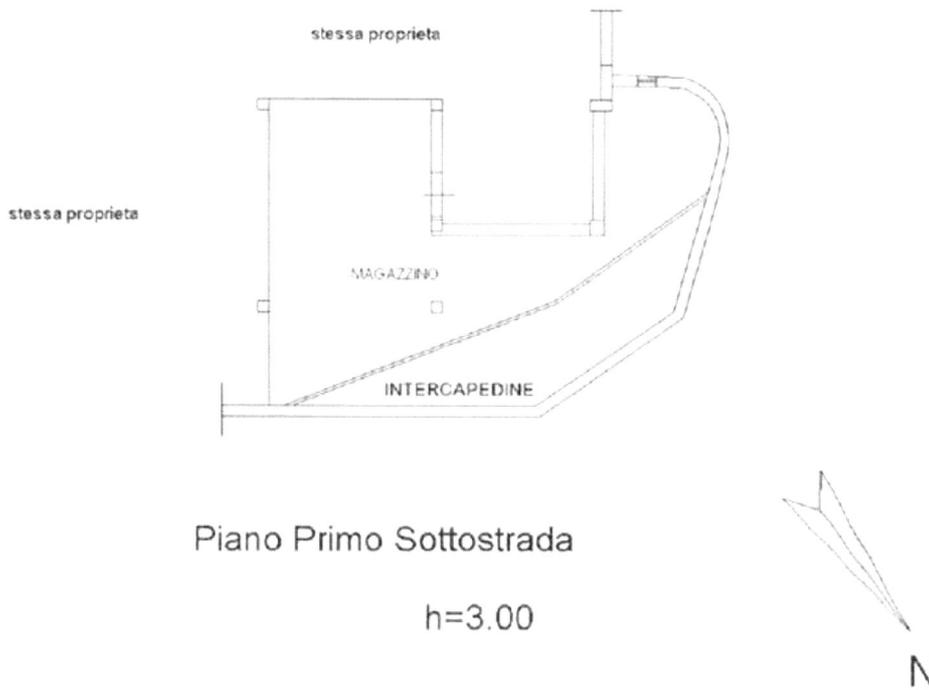


Catasto dei Fabbricati - Situazione al 28/07/2023 - Comune di NOCERA UMBRA(F911) - < Foglio 89 - Particella 709 - Subalterno 6 ->
VIA COLLECCHIE n. 30 Nocera Umbra (PG) - 0524700001

Firmato Da: MEZZASOMA MASSIMO Emesso Da: ARUBAPEC S.P.A. NG CA 3 Serial#: 18a376a6172615f4d7c69915dd700d08

ima planimetria in atti



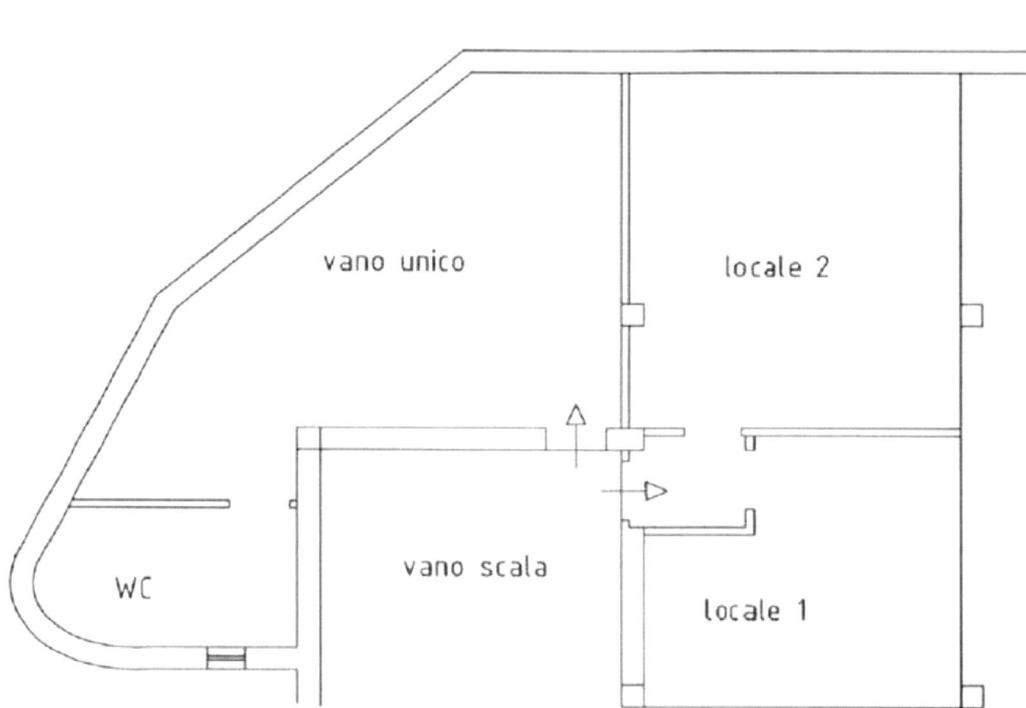

MAGAZZINO SUB. 6
PIANO SOTTOSTRADA

