



E=1585300

1 Particella: 240

Comune: (MS) CARRARA  
Foglio: 82

Scala originale: 1:1000  
Dimensione cornice: 267.000 x 189.000 metriProtocollo pratica T156922/2024

4-Mar-2024 12:12:23

Dichiarazione protocollo n. 000024592 del 28/02/2003

**Agenzia del Territorio  
CATASTO FABBRICATI  
Ufficio Provinciale di  
Massa**

Planimetria di u.i.u. in Comune di Carrara

Via Carriona

civ. 430

Identificativi Catastali:

Sezione:

Foglio: 82

Particella: 234

Subalterno: 1

Compilata da:  
Benvenuti Paolo


Iscritto all'albo:  
Geometri

Prov. Massa

N. 861

Scheda n. 1

Scala 1:200

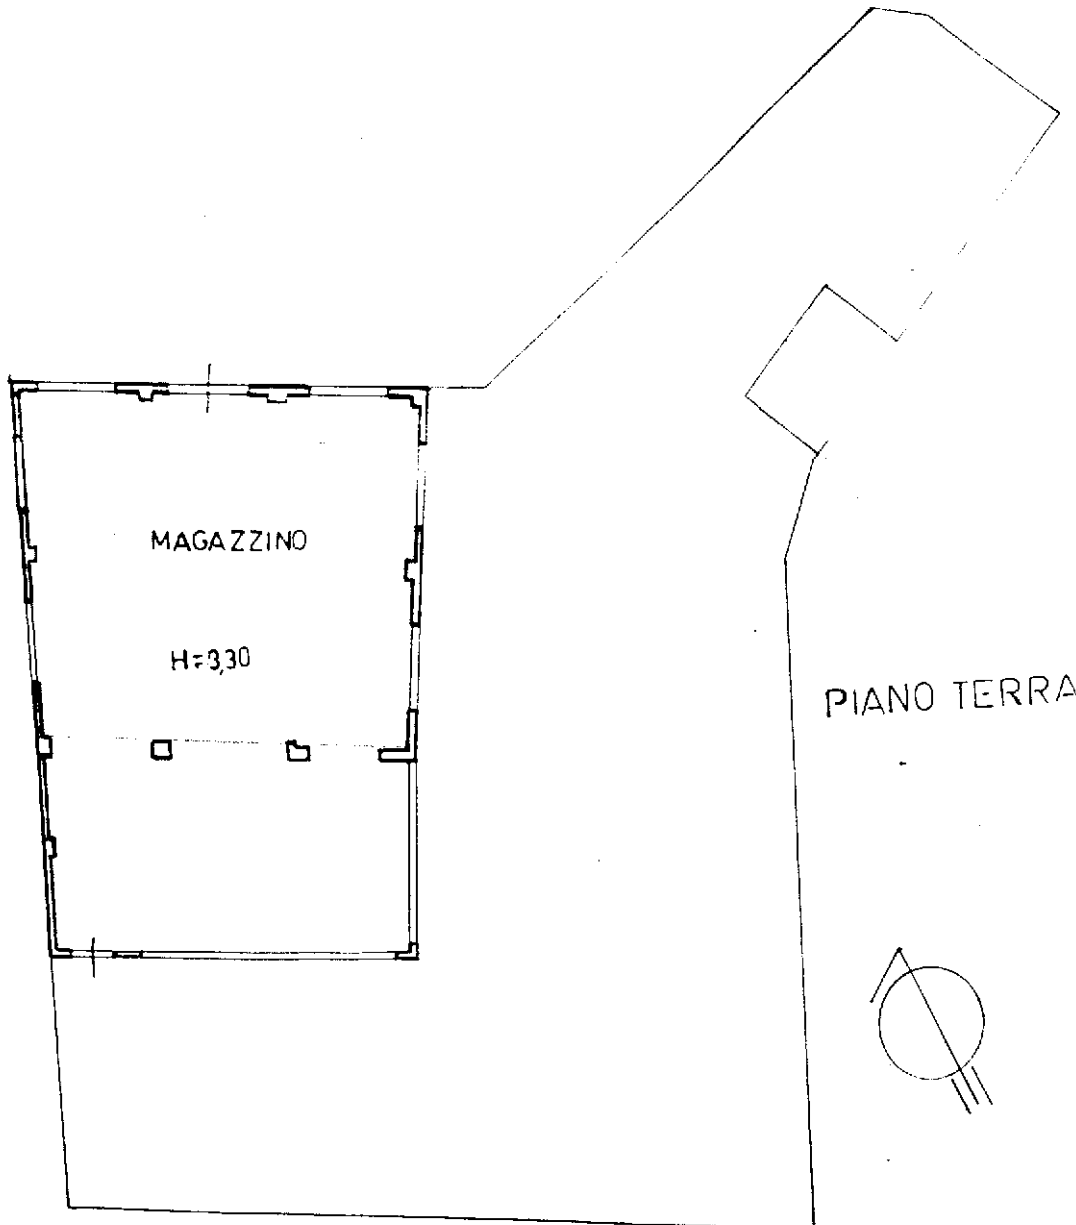

Catasto dei Fabbricati - Situazione al 04/03/2024 - Comune di CARRARA(B832) - < Foglio 82 - Particella 234 - Subalterno 1 >  
VIA CARRIONA n. 430 Piano T

Ultima planimetria in atti

**Agenzia del Territorio  
CATASTO FABBRICATI  
Ufficio Provinciale di  
Massa**

|  |                                  |
|--|----------------------------------|
| Dichiarazione protocollo n. 000024592 del 28/02/2003 |                                  |
| Planimetria di u.i.u. in Comune di Carrara           |                                  |
| Via Carriona civ. 430                                |                                  |
| Identificativi Catastali:                            | Compilata da:<br>Benvenuti Paolo |
| Sezione:   | Iscritto all'albo:<br>Geometri   |
| Foglio: 82   | Prov. Massa                      |
| Particella: 240                                      | N. 861                           |
| Subalterno: 1  |                                  |

Scheda n. 1      Scala 1:200

