

**Agenzia del Territorio  
CATASTO FABBRICATI  
Ufficio Provinciale di  
Vercelli**

Dichiarazione protocollo n. VC0072918 del 23/11/2005

Planimetria di u.i.u. in Comune di Boccioleto

Via Roma

civ. 28

Identificativi Catastali:

Sezione:

Foglio: 27

Particella: 350

Subalterno: 11

Compilata da:

Mattasoglio Mariano

Iscritto all'albo:

Geometri


Prov. Vercelli

N. 1124


Scheda n. 1

Scala 1:200

PIANO TERRENO

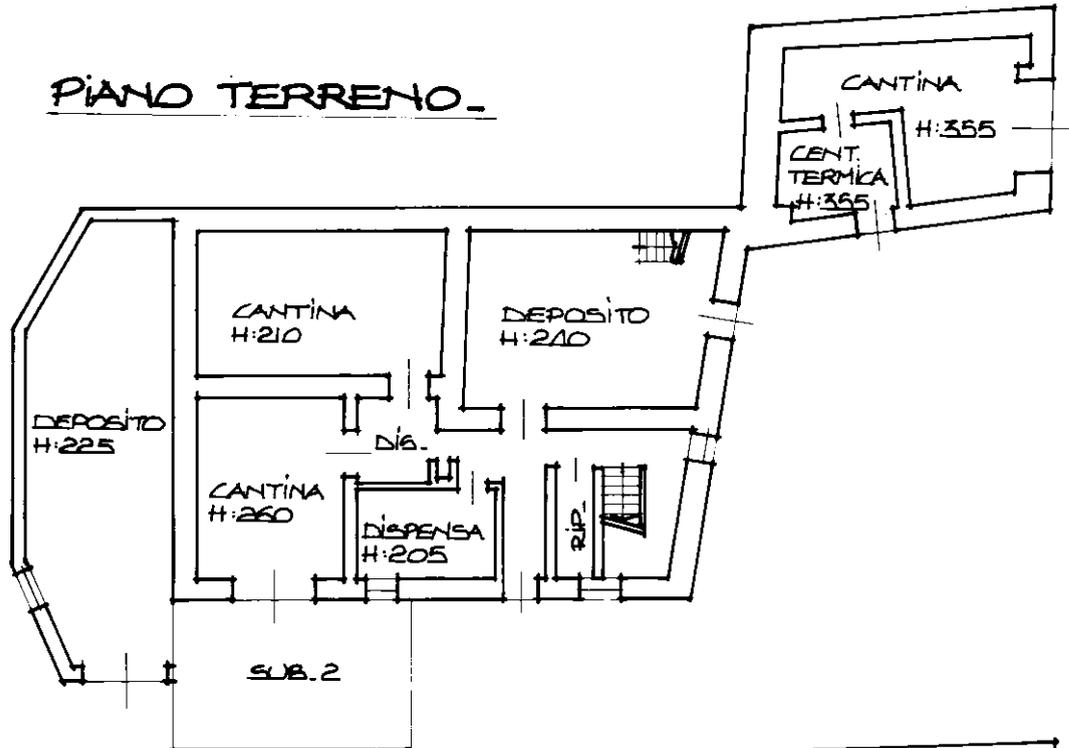

PIANO PRIMO  
H:270

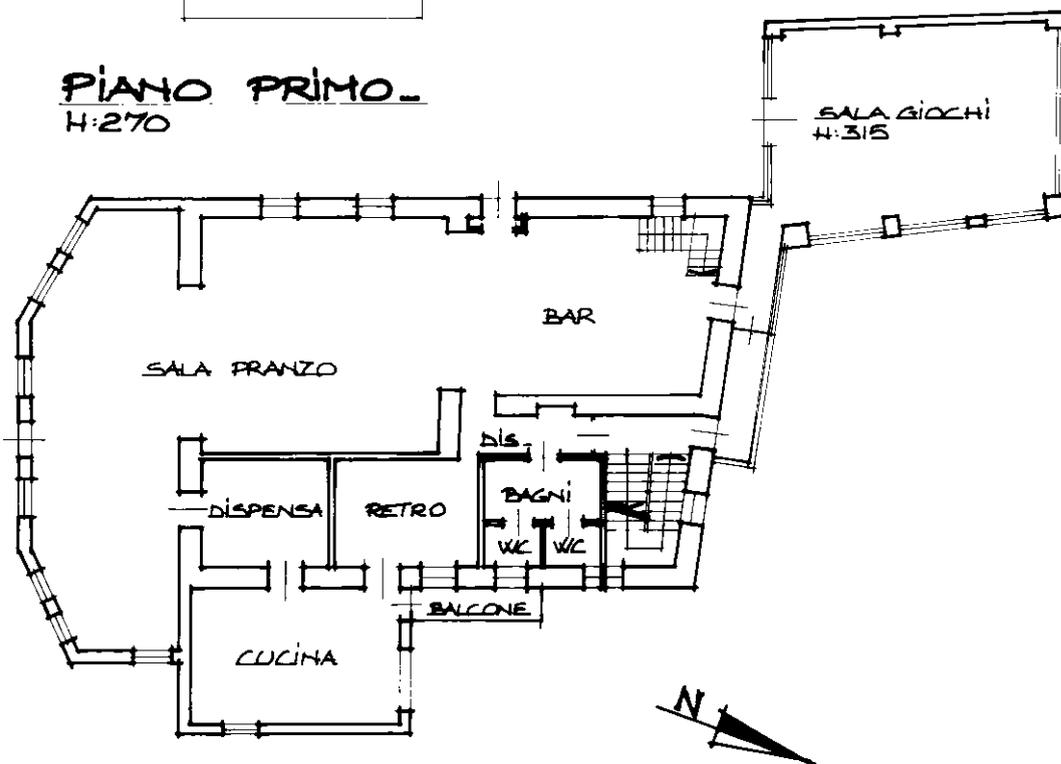

Ultima planimetria in atti

**Agenzia del Territorio  
CATASTO FABBRICATI  
Ufficio Provinciale di  
Vercelli**

Dichiarazione protocollo n. VC0072918 del 23/11/2005

Planimetria di u.i.u. in Comune di Boccioleto

Via Roma

civ. 28

Identificativi Catastali:

Sezione:

Foglio: 27

Particella: 350

Subalterno: 11

Compilata da:

Mattasoglio Mariano

Iscritto all'albo:

Geometri


Prov. Vercelli

N. 1124


Scheda n. 2

Scala 1:200

**PIANO SECONDO.**  
H:255

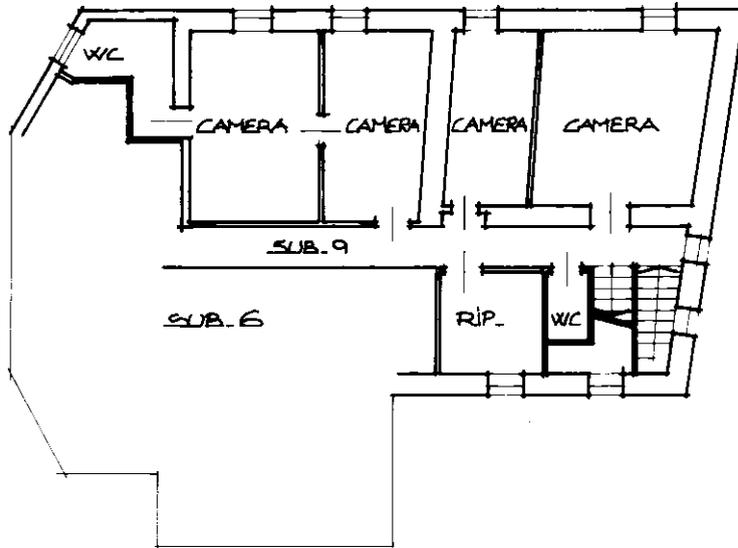

**PIANO TERZO.**  
H:256

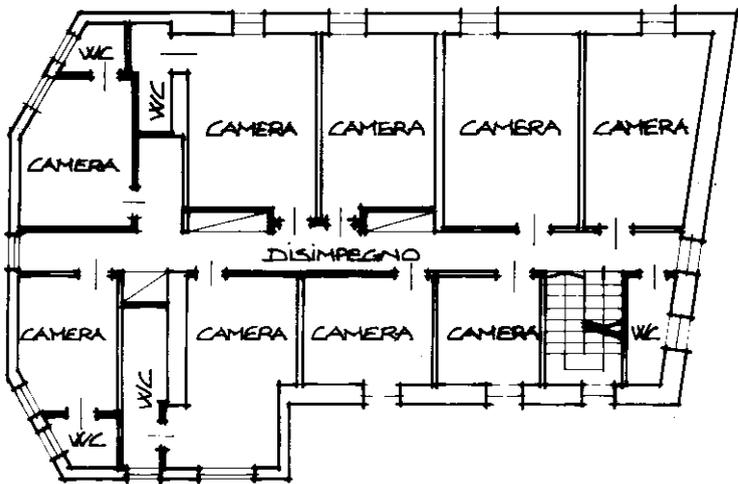

Ultima planimetria in atti



