


Agenzia del Territorio
CATASTO FABBRICATI
Ufficio Provinciale di
Lecce

ELABORATO PLANIMETRICO	
Compilato da: Pede Giuseppe	
Iscritto all'albo: Geometri	
Prov. Lecce	N. 2690

Comune di Poggiardo	Protocollo n. LE0008831 del 11/01/2012
Sezione: Foglio: 15 Particella: 950	Tipo Mappale n. del
Dimostrazione grafica dei subalterni	Scala 1 : 500

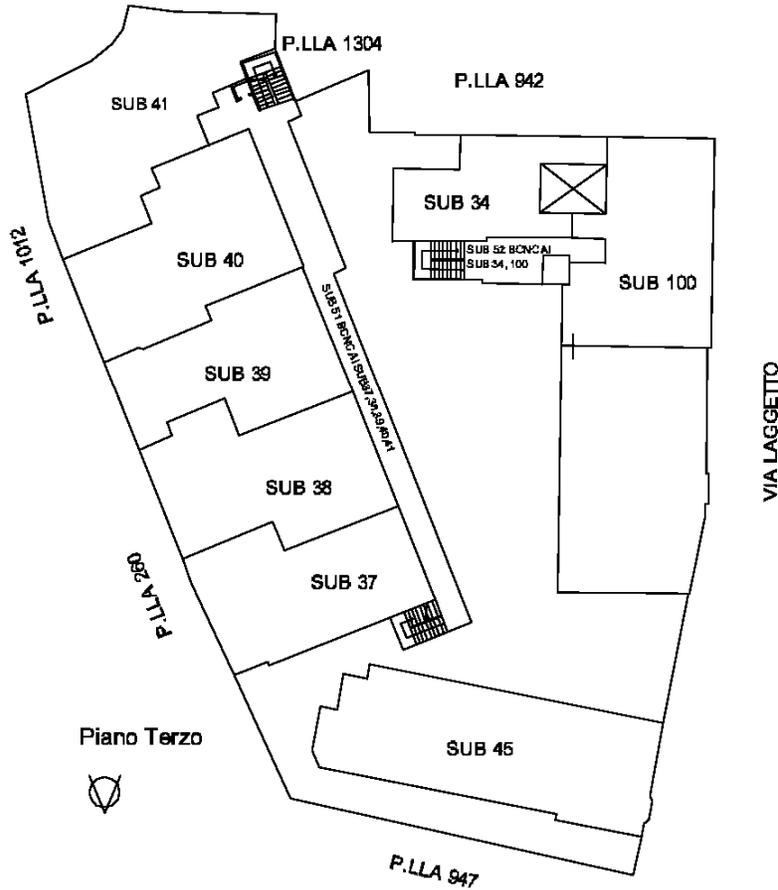


Ultima planimetria in atti

Agenzia del Territorio
CATASTO FABBRICATI
 Ufficio Provinciale di
Lecce

ELABORATO PLANIMETRICO
 Compilato da:
 Pedè Giuseppe
 Iscritto all'albo:
 Geometri
 Prov. Lecce N. 2690

Comune di Poggiardo Protocollo n. LE0008831 del 11/01/2012
 Sezione: Foglio: 15 Particella: 950 Tipo Mappale n. del
 Dimostrazione grafica dei subalterni Scala 1 : 500

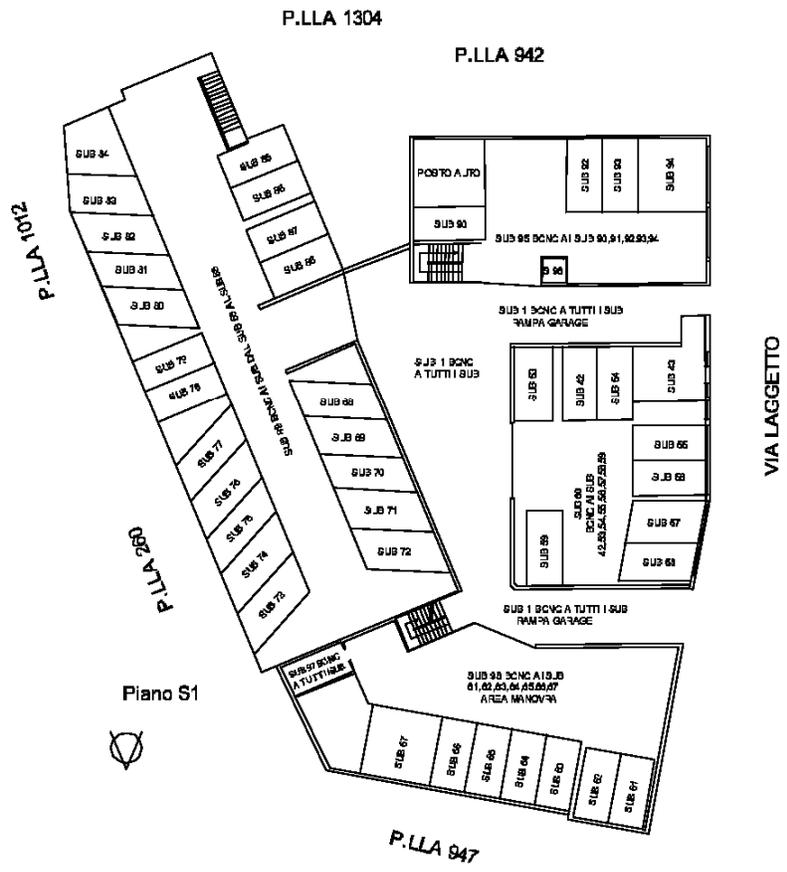

Ultima planimetria in atti

Elaborato Planimetrico - Catasto dei Fabbricati - Situazione al 19/05/2024 - Comune di POGGIARDO(G751) - < Foglio 15 Particella 950 >