

# TRIBUNALE DI TARANTO


SEZIONE FALLIMENTARE

CONCORDATO PREVENTIVO N. [REDACTED]

11/2020 - [REDACTED]

GIUDICE DELEGATO [REDACTED]

COMMISSARIO GIUDIZIALE [REDACTED]

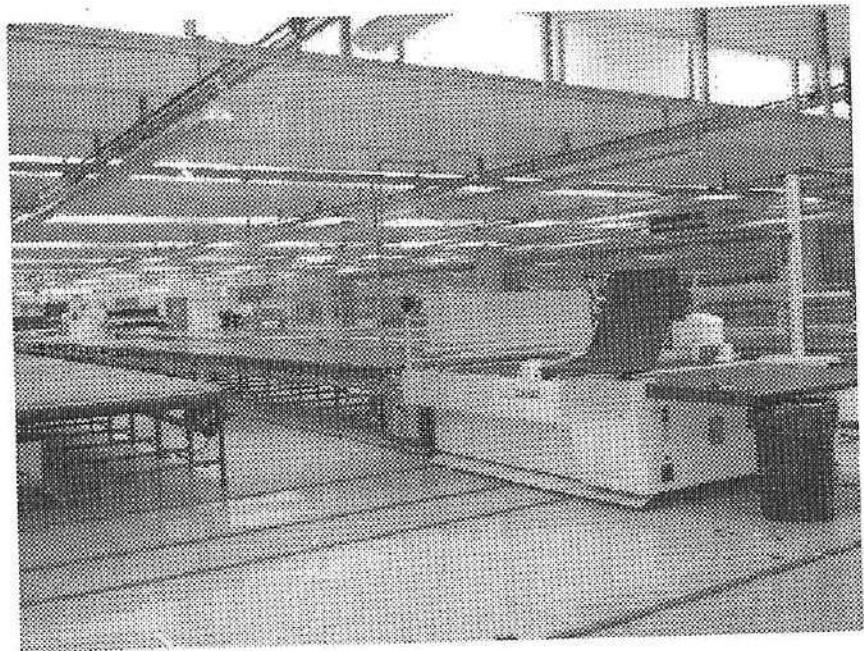

ESPERTO STIMATORE

Ing. Giuseppe SEMERARO

## DOCUMENTAZIONE FOTOGRAFICA

SETTEMBRE 2021

**NOTA:**


Il presente elaborato si compone di grafici planimetrici del sito aziendale ed immagini fotografiche ad essi correlate ai fini di una più agevole localizzazione fisica dei vari reperti rilevati ed esaminati nell'attività estimativa.

**INDICE:**

Planimetrie con coni di ripresa fotografica.....	pag.1
Foto opificio industriale.....	pag.5
Planimetrie con indicazione dei settori.....	pag.17
Foto attrezzature e scaffalature.....	pag.20
Foto arredi.....	pag.59
Foto automezzi aziendali.....	pag.72

D@5B-A 9HF -9'7CB 7CB=8=F -DF 9G5: CHC; F 5: =75


PIANO TERRA con coni visivi

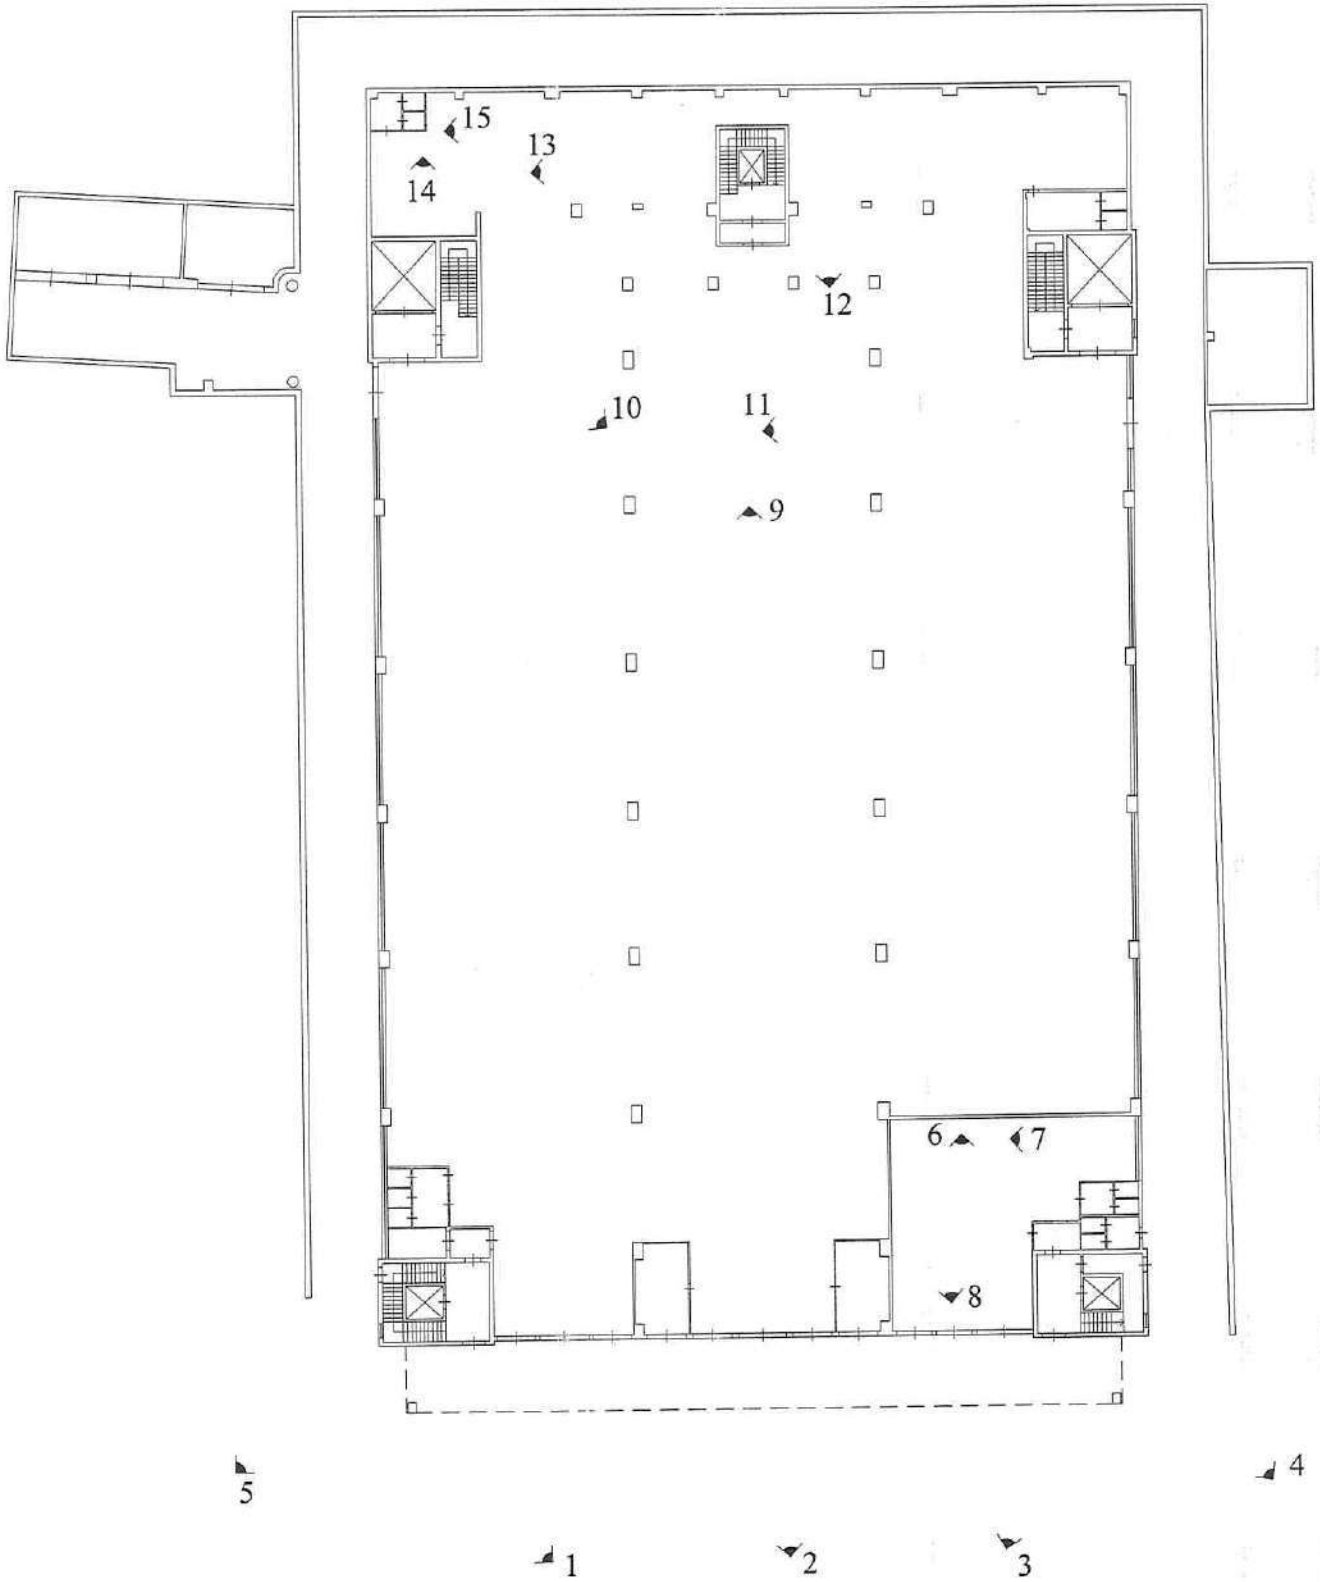


PIANO PRIMO con coni visivi

E1  
E2  
E3


E4  
E5

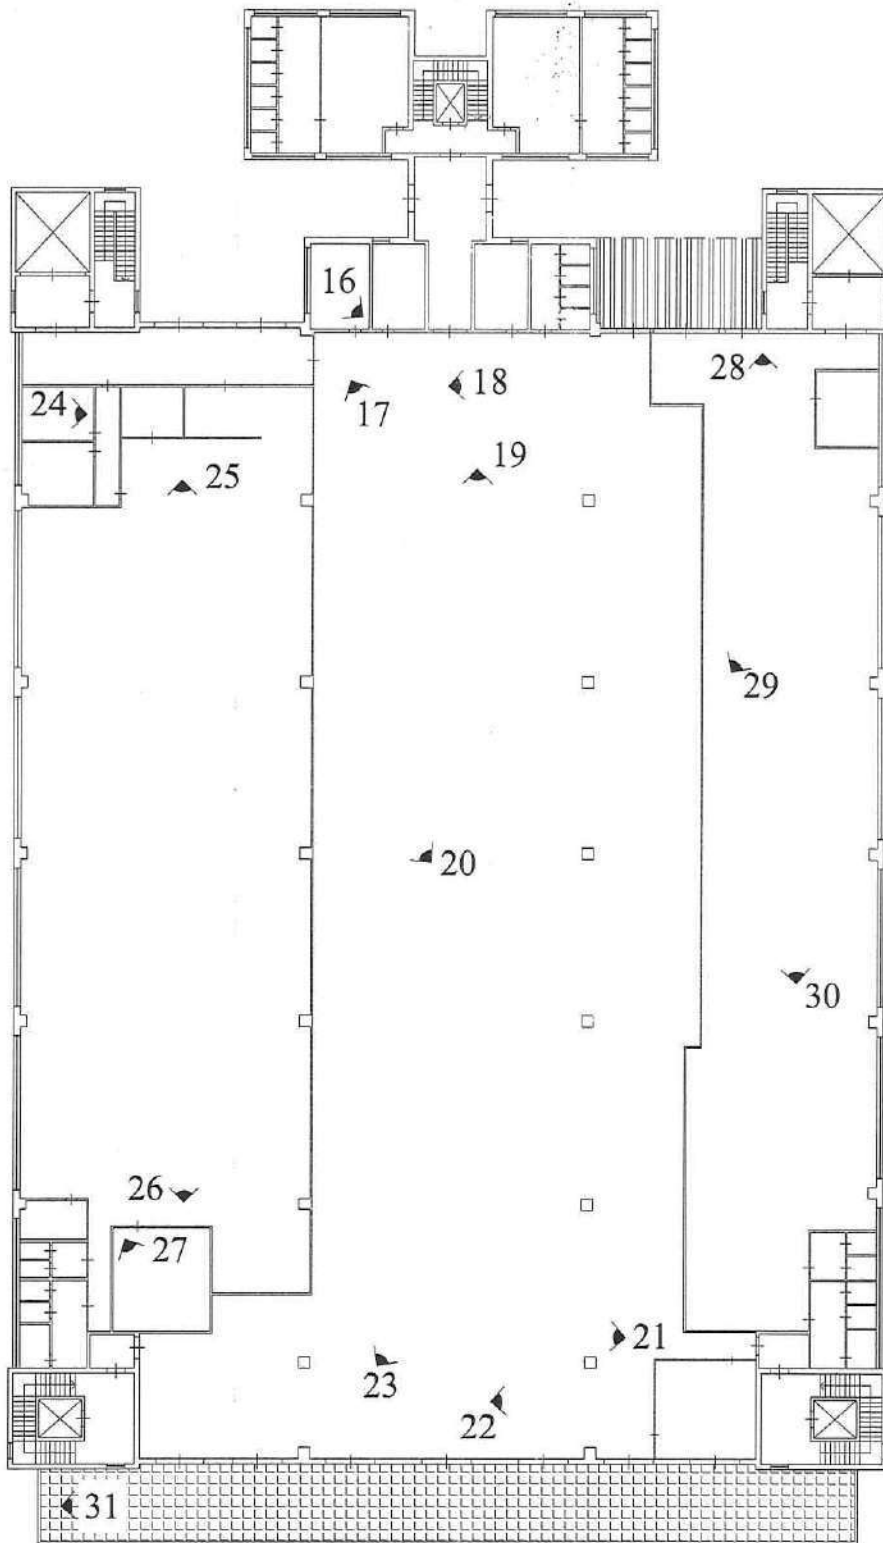

# PIANO SECONDO con coni visivi

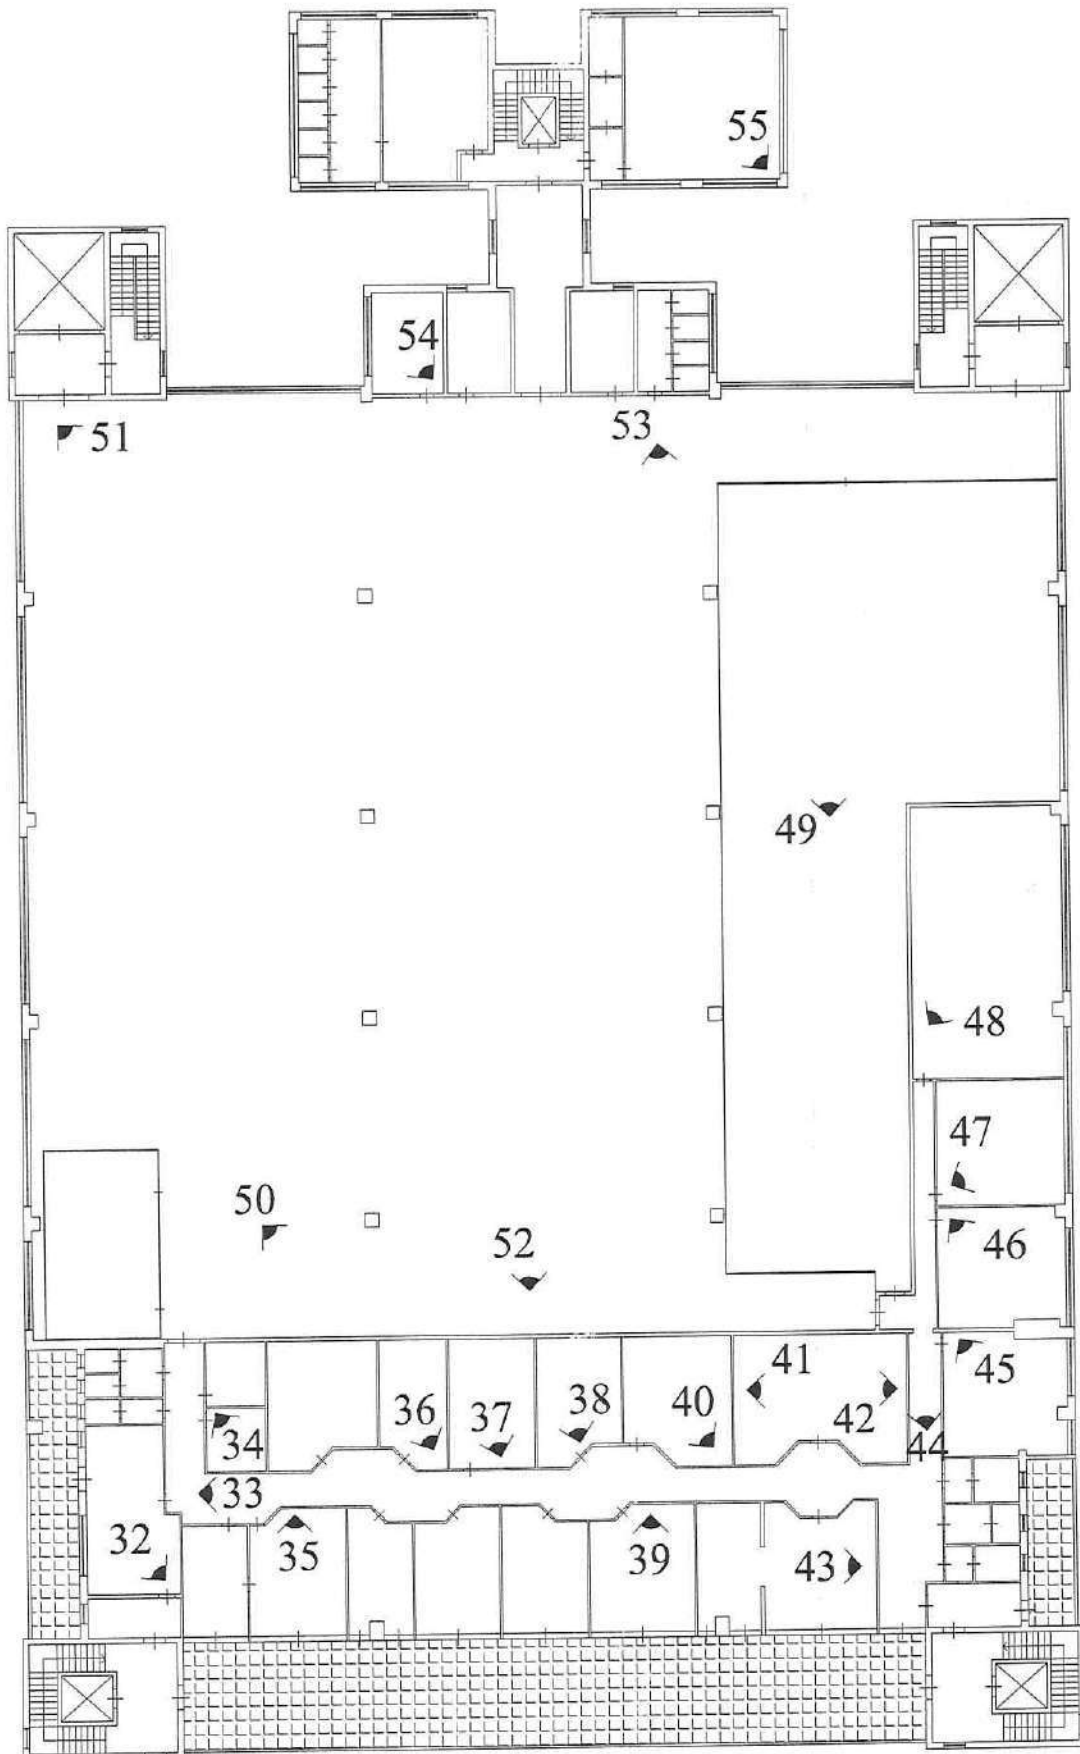


CABINA ELETTRICA con coni visivi

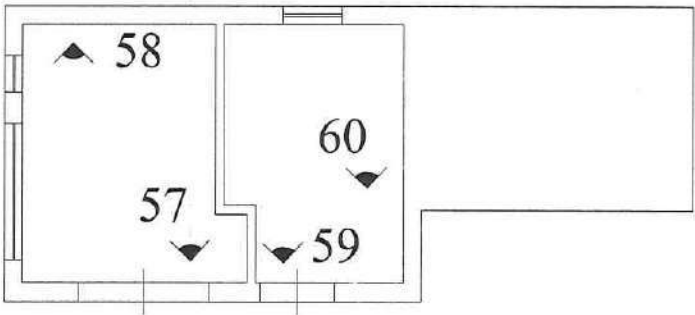


56

PLANO TERRA


Cono Visivo n.1

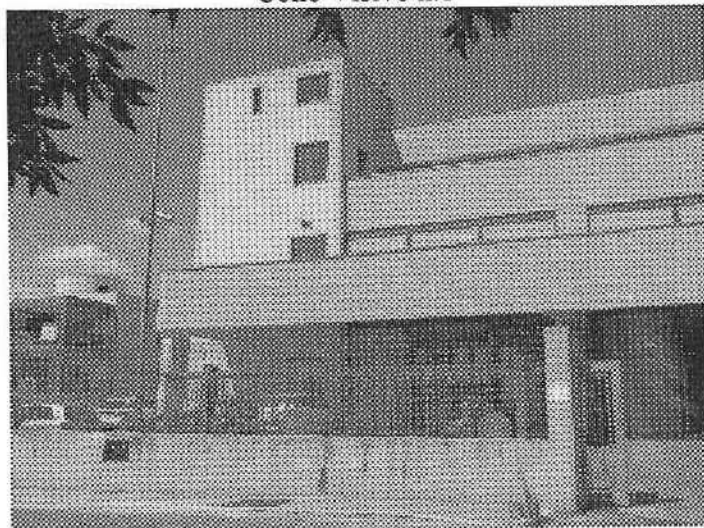


Cono Visivo n.2

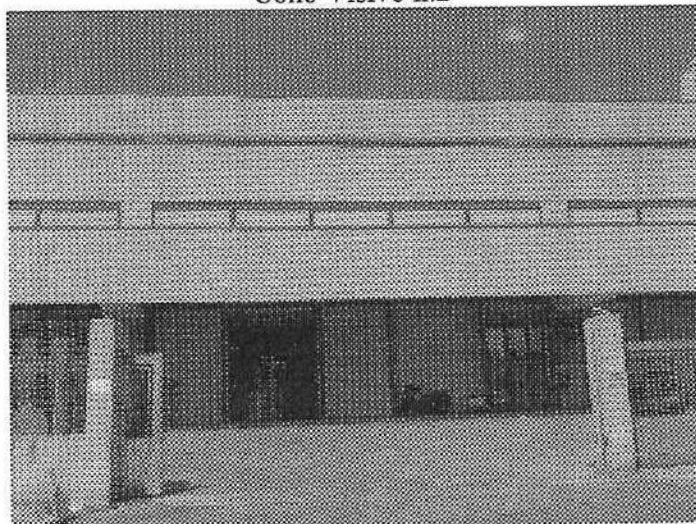


Cono Visivo n.3

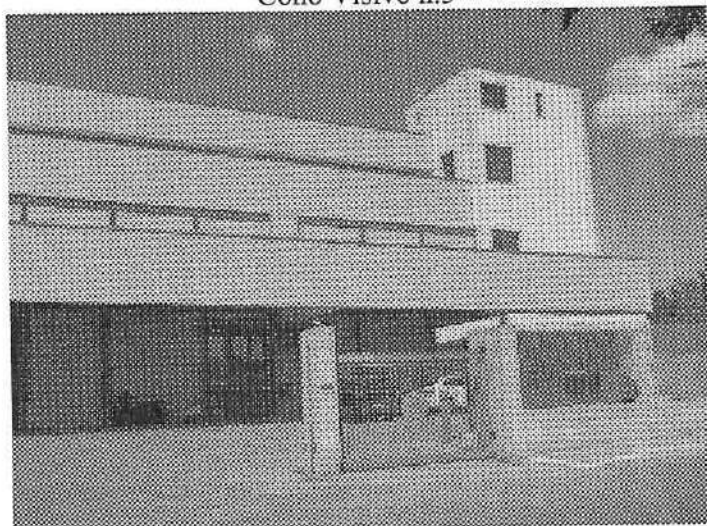


Cono Visivo n.4

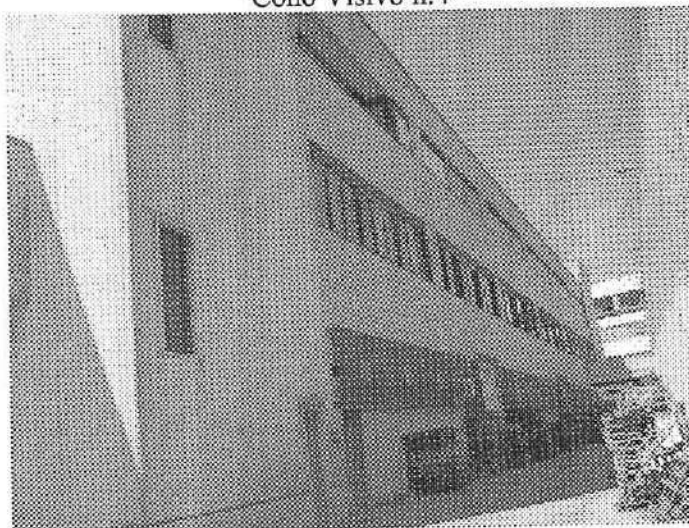


Cono Visivo n.5

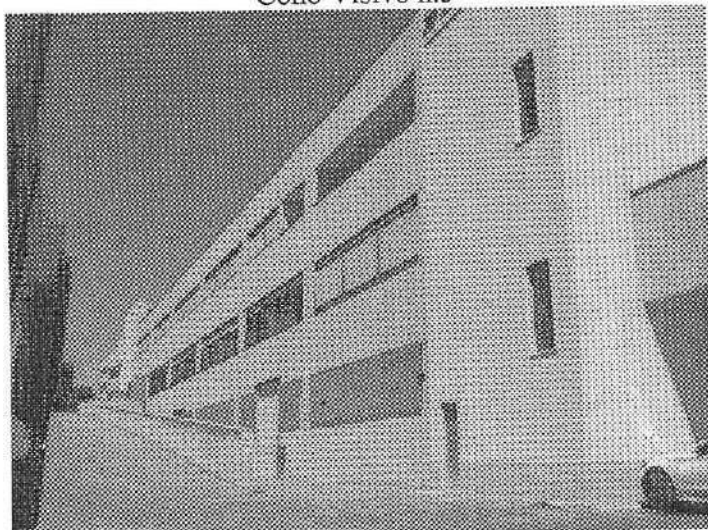


Cono Visivo n.6

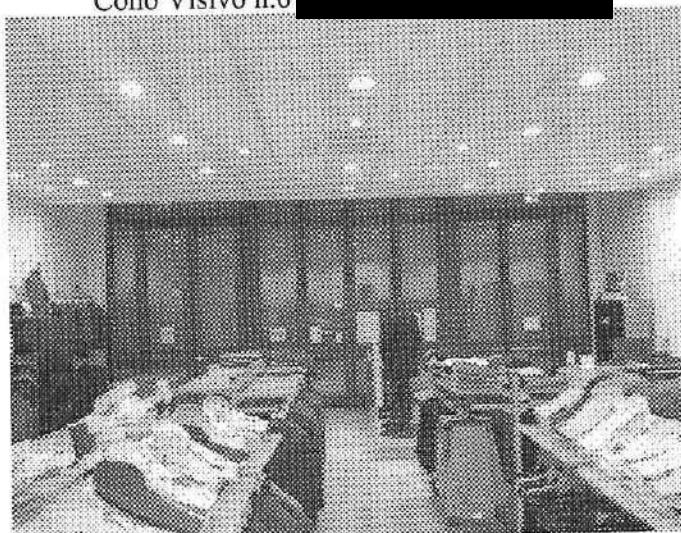


Cono Visivo n.E1

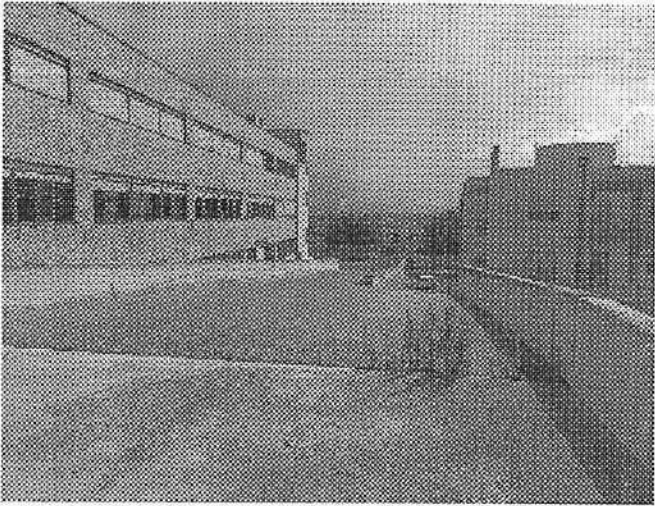


Cono Visivo n.E2

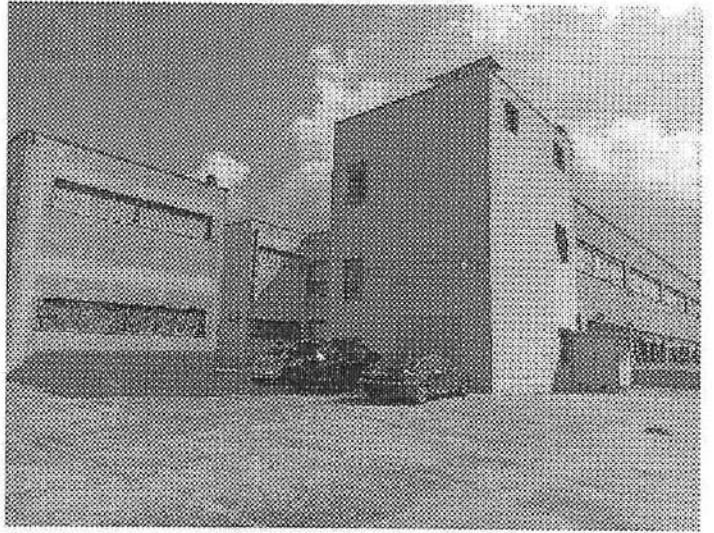


Cono Visivo n.E3

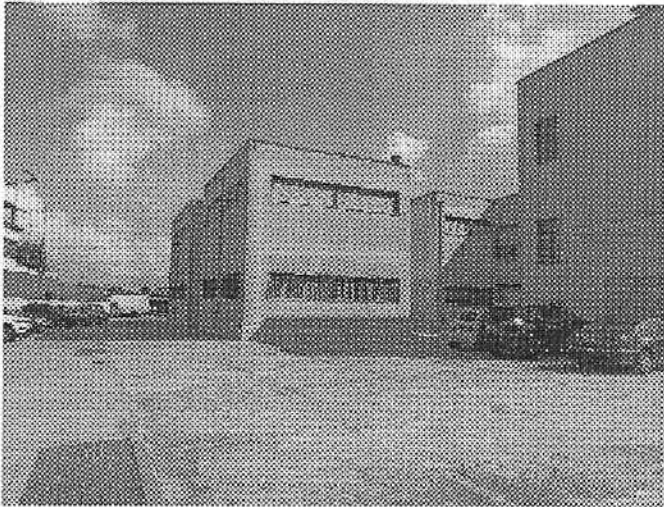

Cono Visivo n.E4

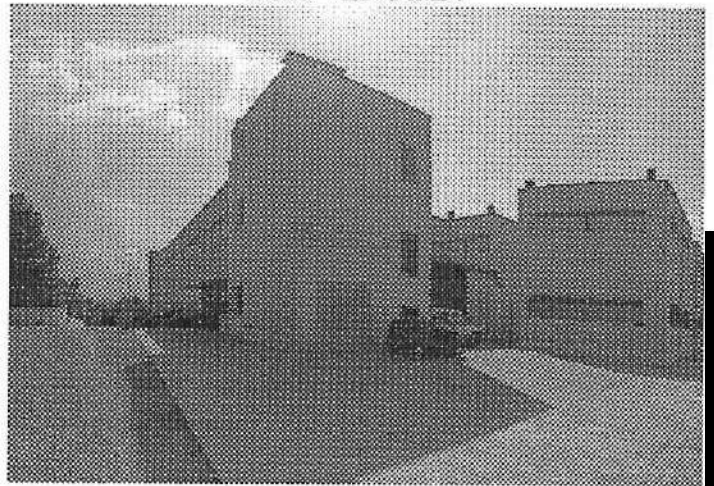

Cono Visivo n.E5

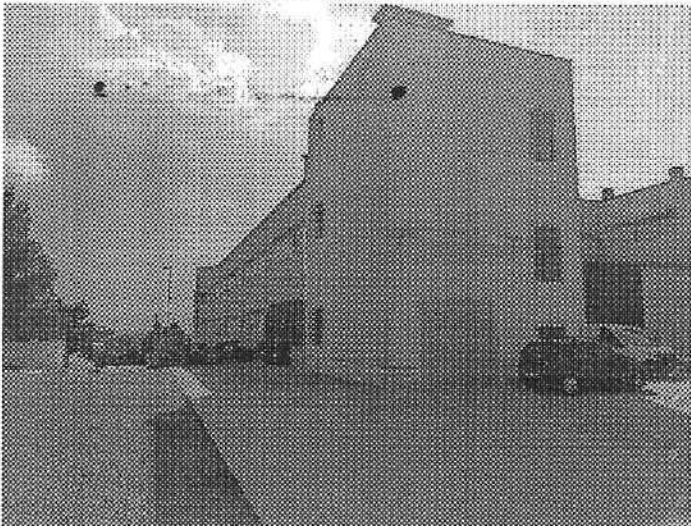




Cono Visivo n.7




Cono Visivo n.8



Cono Visivo n.9

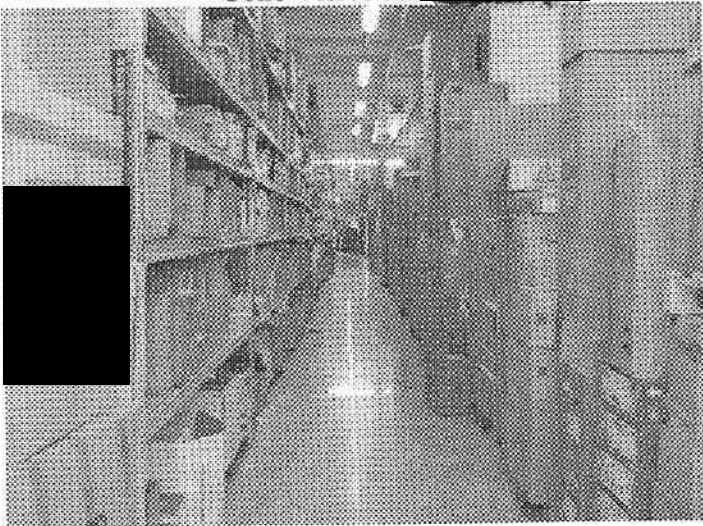

Cono Visivo n.10

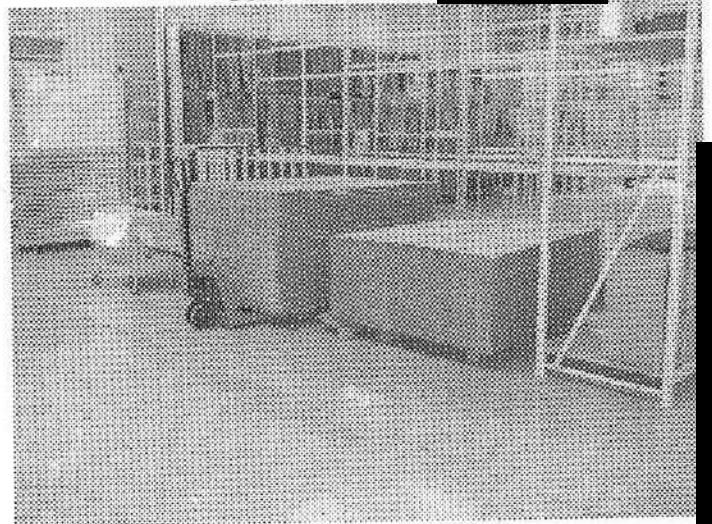


Cono Visivo n.11




Cono Visivo n.12



Cono Visivo n.13 [REDACTED]

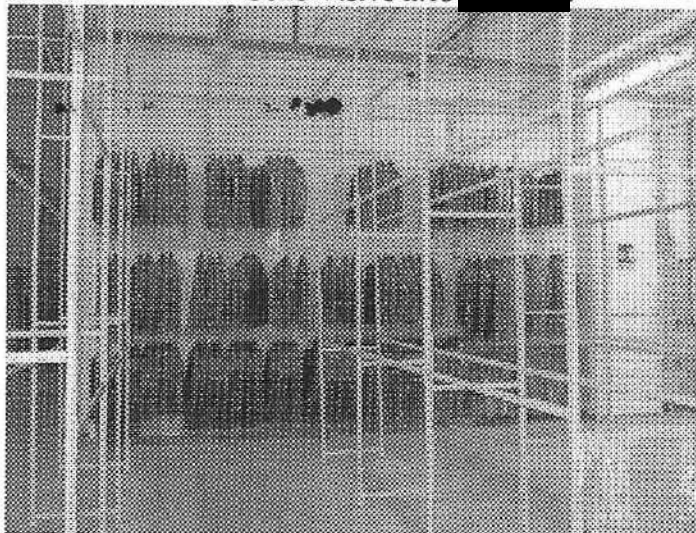

Cono Visivo n.14 [REDACTED]

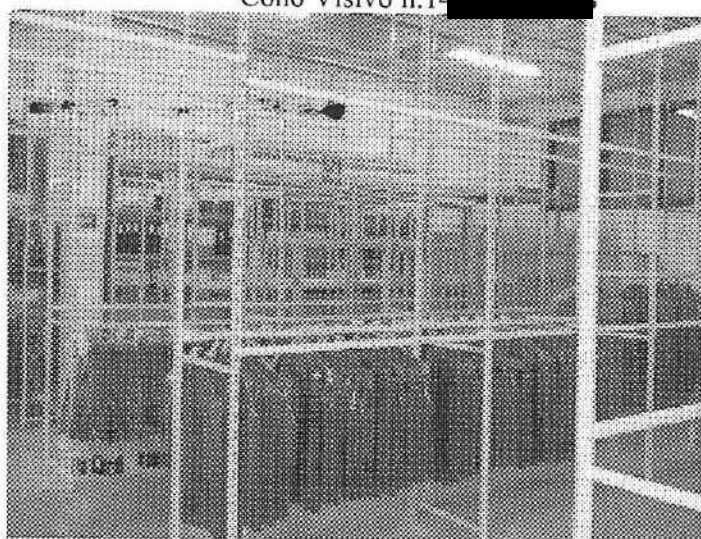


Cono Visivo n.15 [REDACTED]



PIANO PRIMO


Cono Visivo n.16

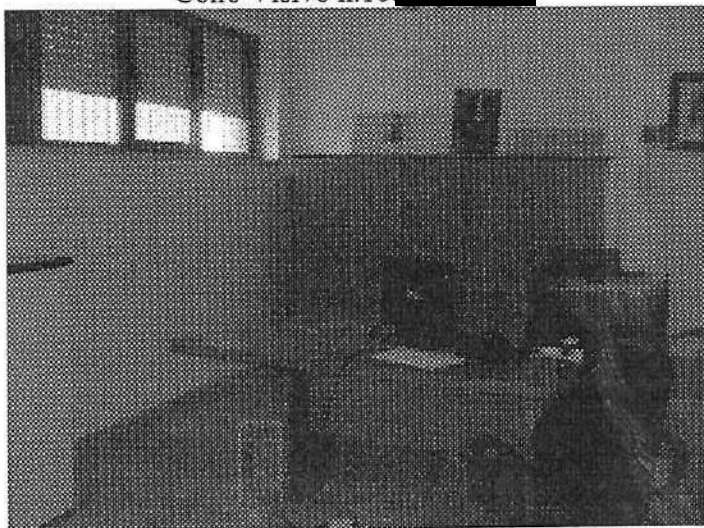

Cono Visivo n.17



Cono Visivo n.18

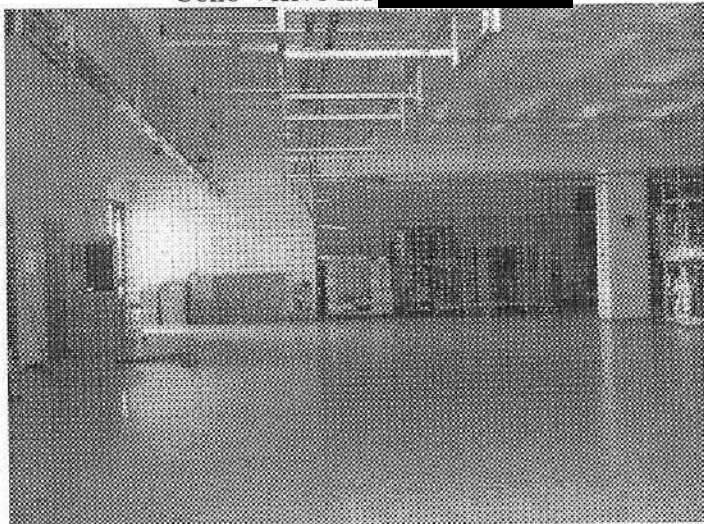

Cono Visivo n.19




Cono Visivo n.20




Cono Visivo n.21

Cono Visivo n.22 [REDACTED]

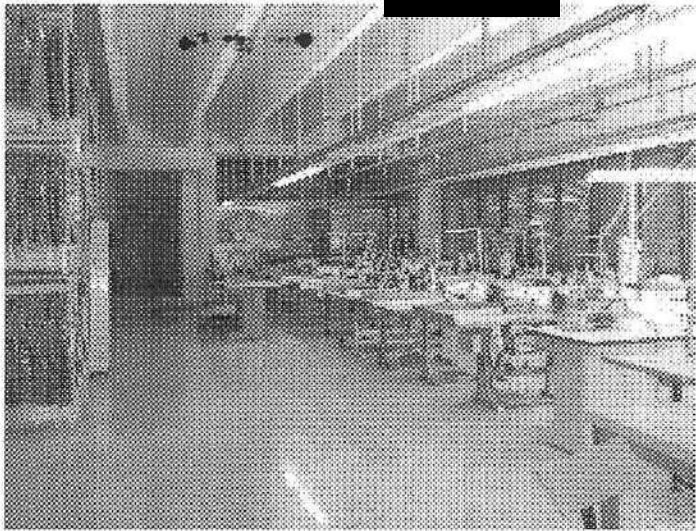

Cono Visivo n.23 [REDACTED]

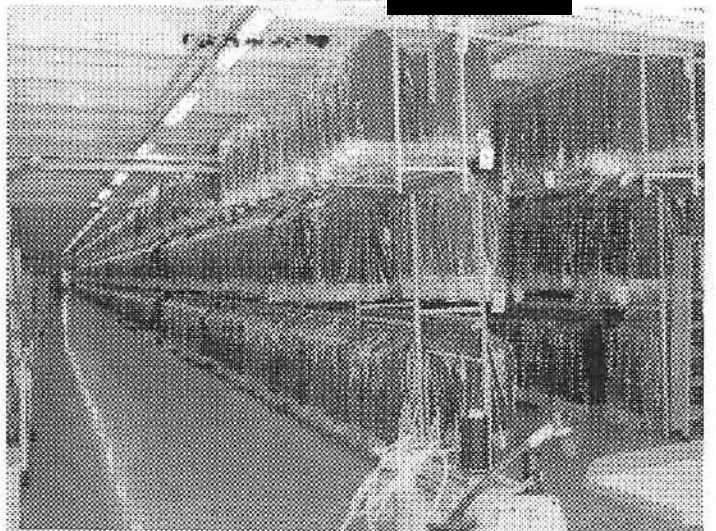

Cono Visivo n.24 [REDACTED]




Cono Visivo n.25 [REDACTED]



Cono Visivo n.26 [REDACTED]





Cono Visivo n.27 [REDACTED]

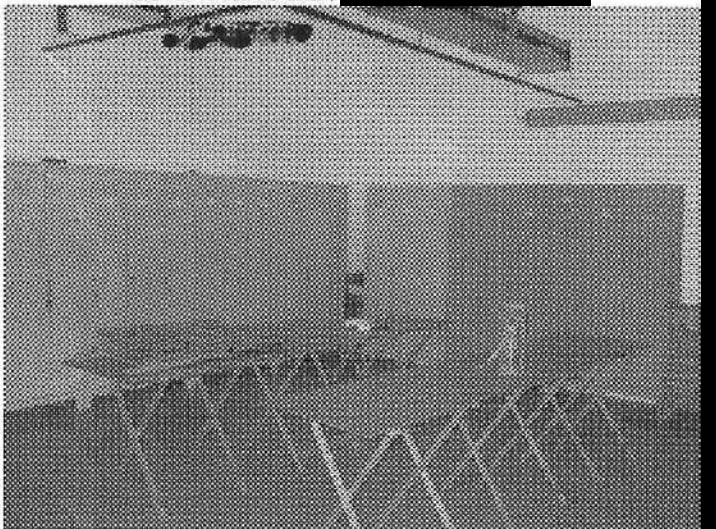


Cono Visivo n.28




Cono Visivo n.29

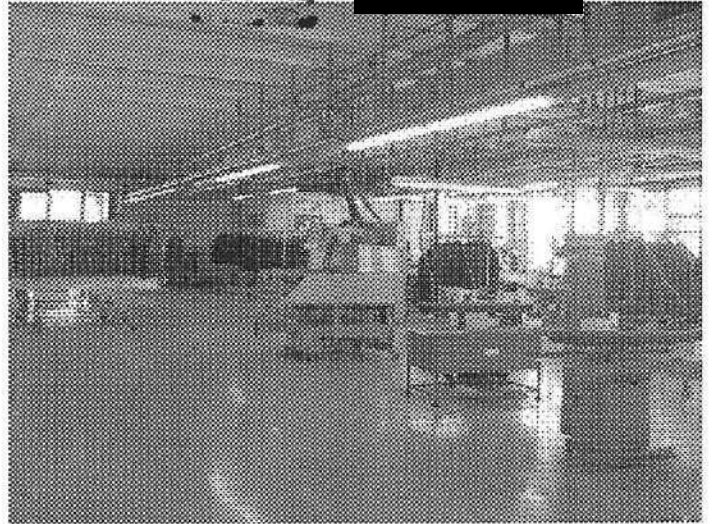 

Cono Visivo n.30

 


Cono Visivo n.31

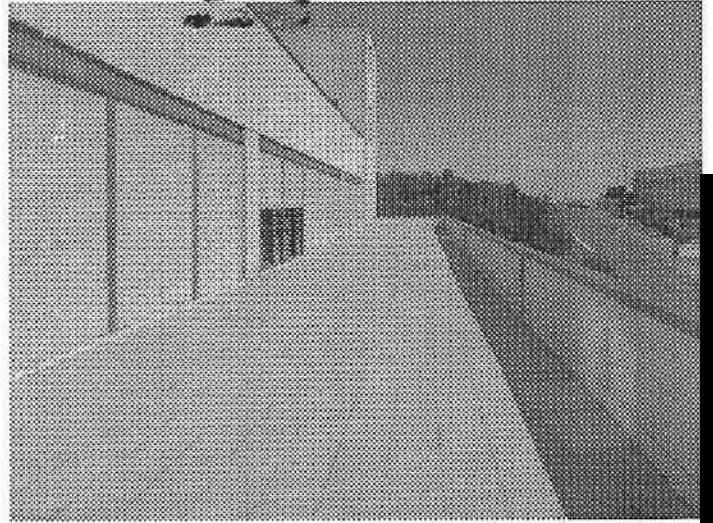


PLANO SECONDO


Cono Visivo n.32

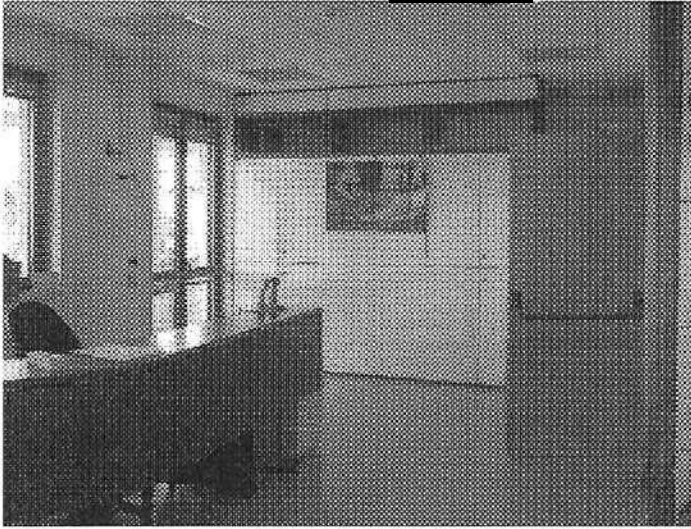


Cono Visivo n.33

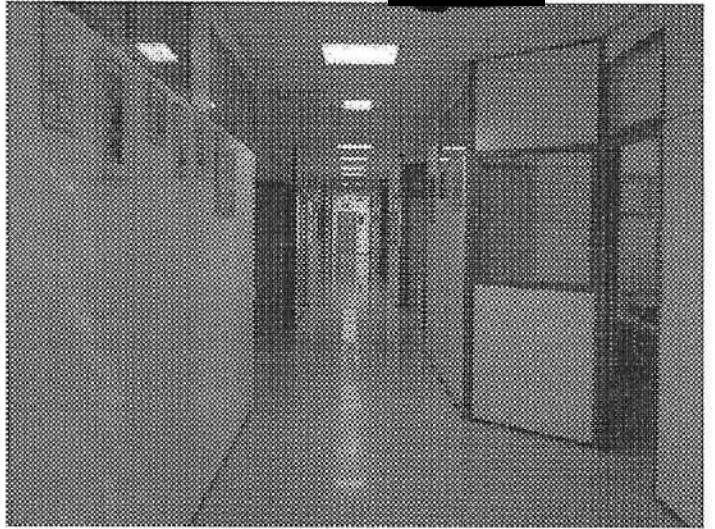

Cono Visivo n.34

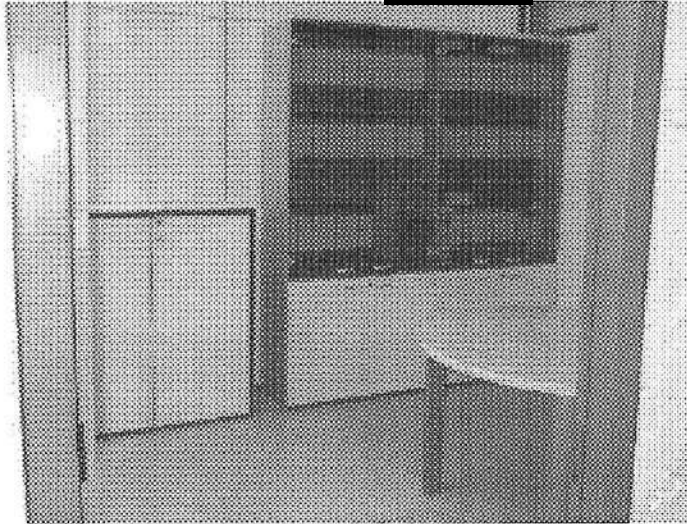


Cono Visivo n.35

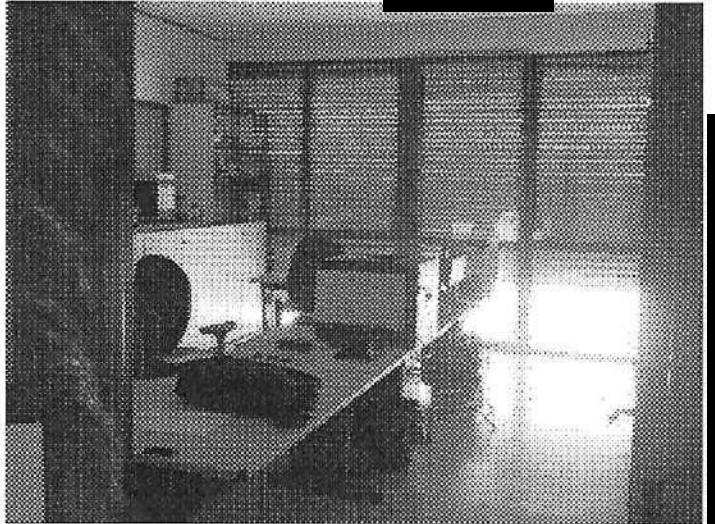


Cono Visivo n.36




Cono Visivo n.37

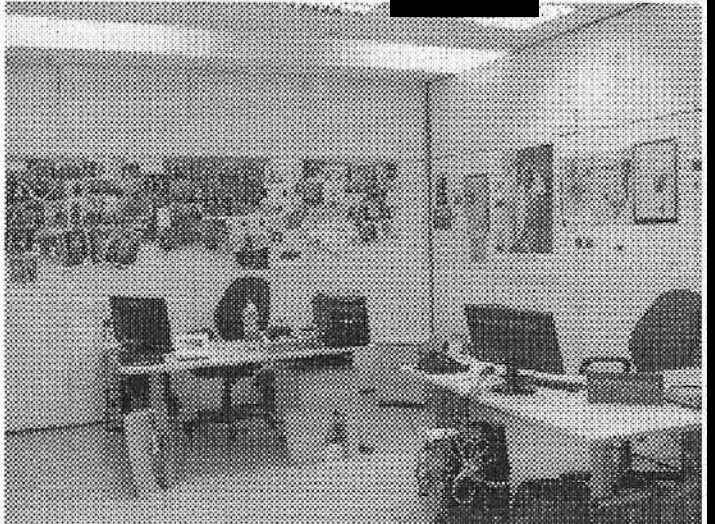

Cono\_Visiyo n.38 [REDACTED]

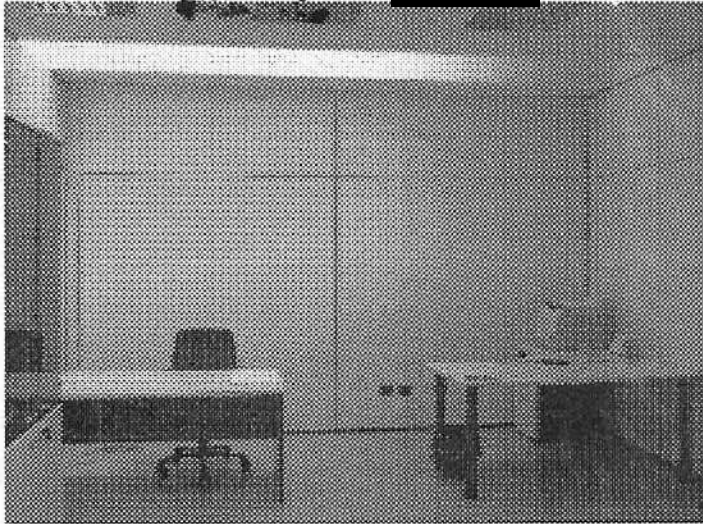

Cono\_Visiyo n.39 [REDACTED]

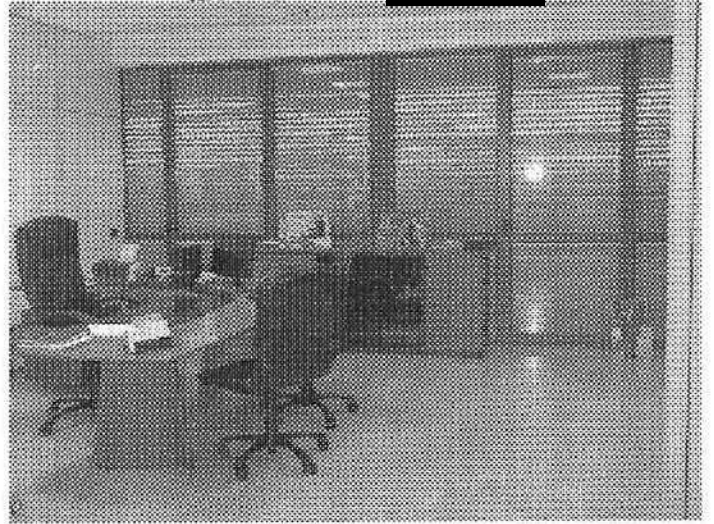


Cono\_Visiyo n.40 [REDACTED]



Cono\_Visiyo n.41 [REDACTED]




Cono\_Visiyo n.42 [REDACTED]

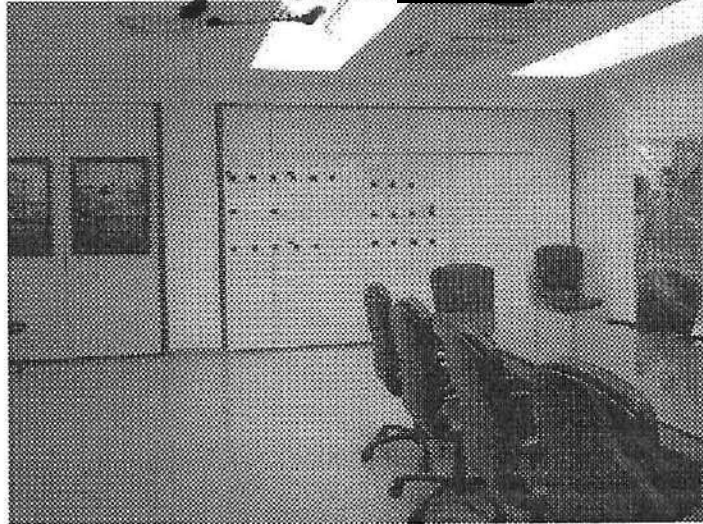


Cono\_Visiyo n.43 [REDACTED]



Cono Visivo n.44

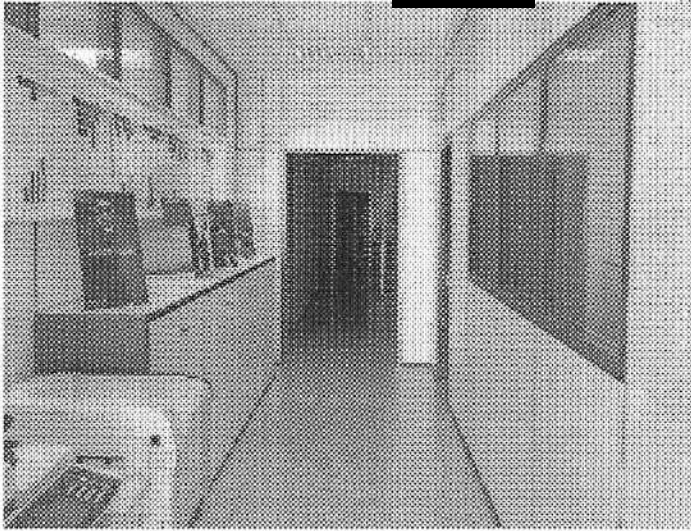


Cono Visivo n.45

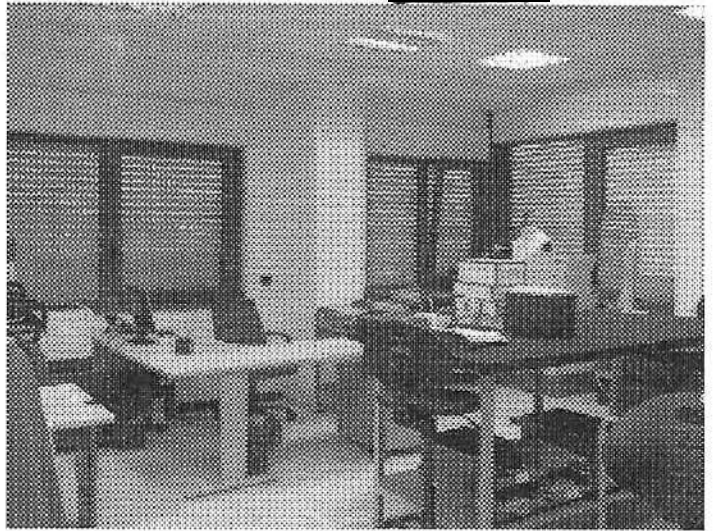

Cono Visivo n.46



Cono Visivo n.47

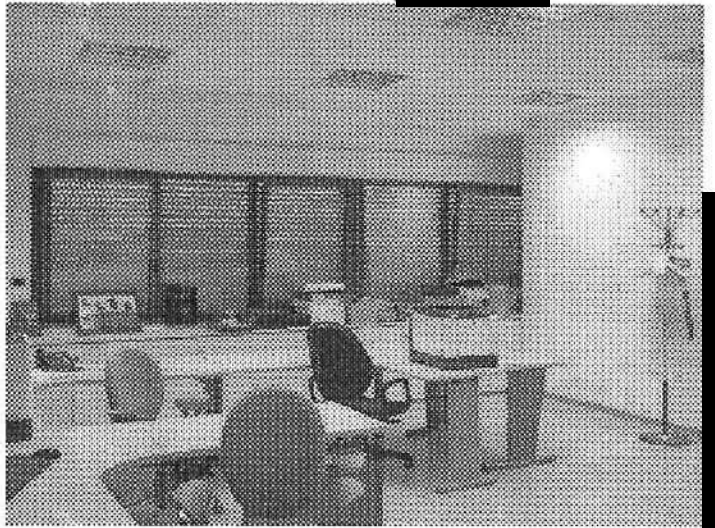

Cono Visivo n.48




Cono Visivo n.49







Cono Visivo n.50

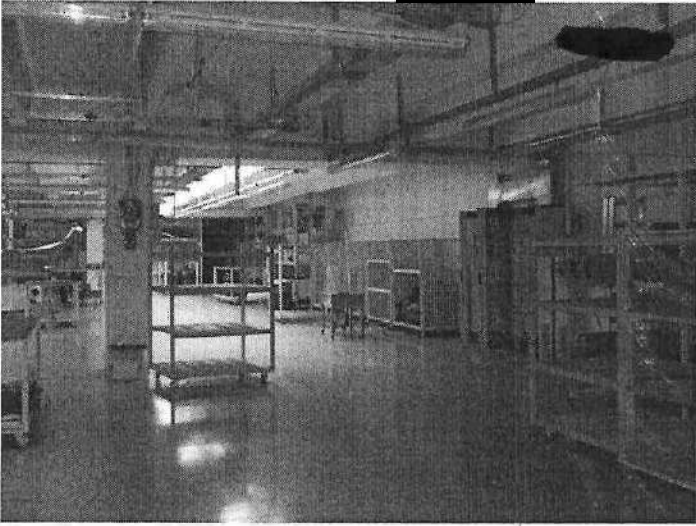


Cono Visivo n.51

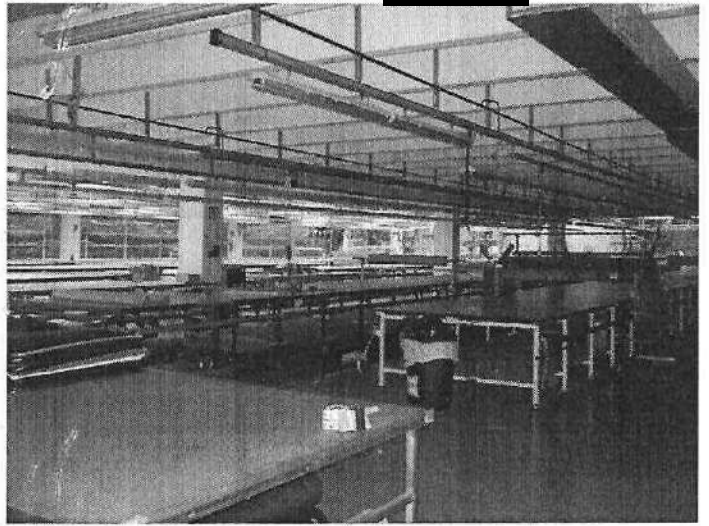


Cono Visivo n.52

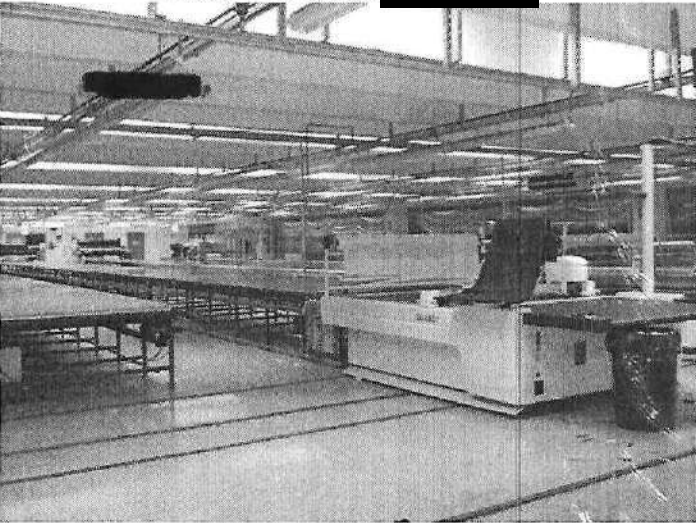

Cono Visivo n.53

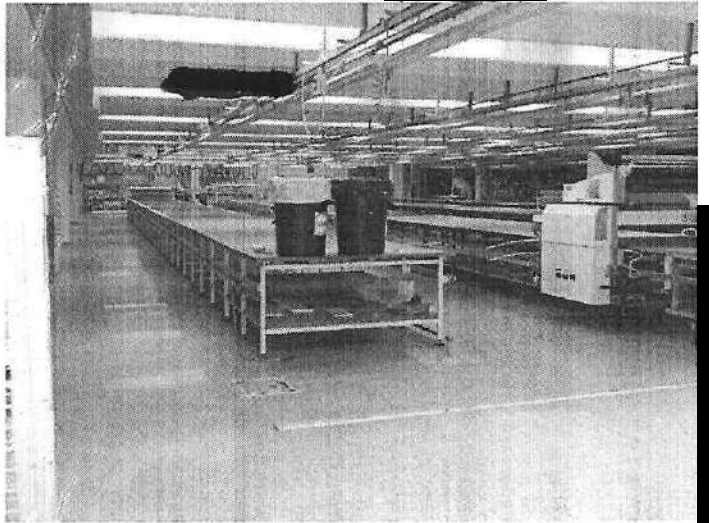

Cono Visivo n.54

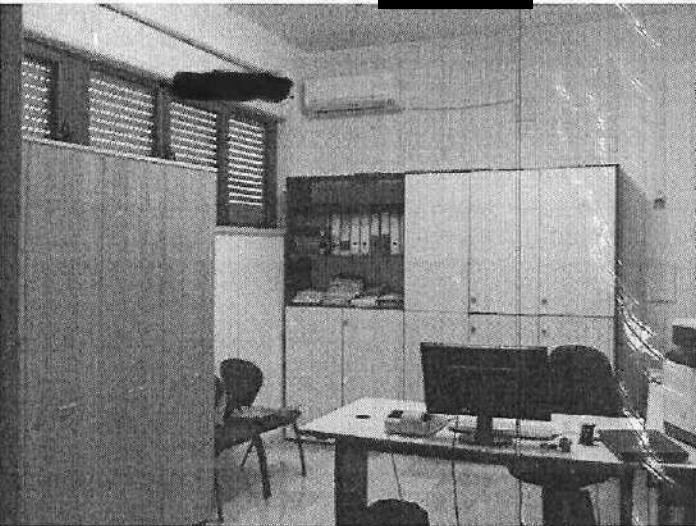


Cono Visivo n.55




CABINE ELETTRICHE


Cono Visivo n.56

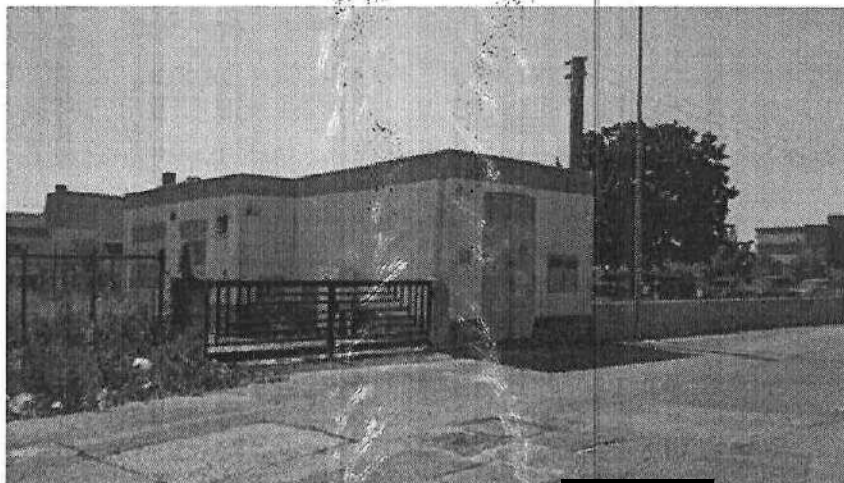


Cono Visivo n.57

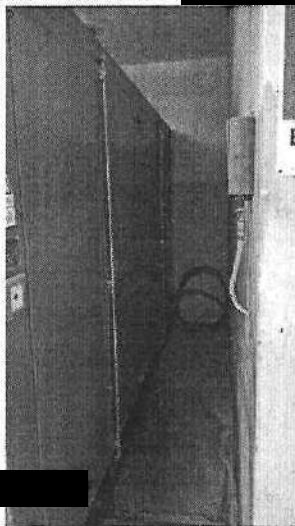

Cono Visivo n.58

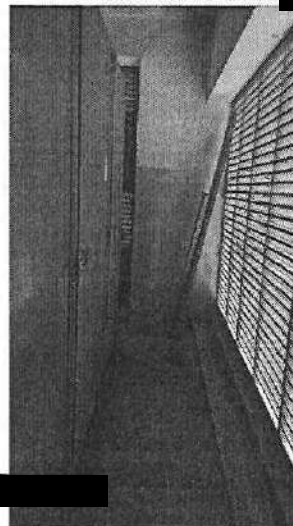

Cono Visivo n.59

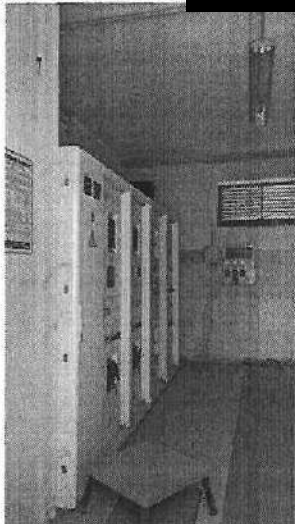


Cono Visivo n.60




PLANIMETRIE CON INDICAZIONE DEI SETTORI



PIANO TERRA - scala 1:200

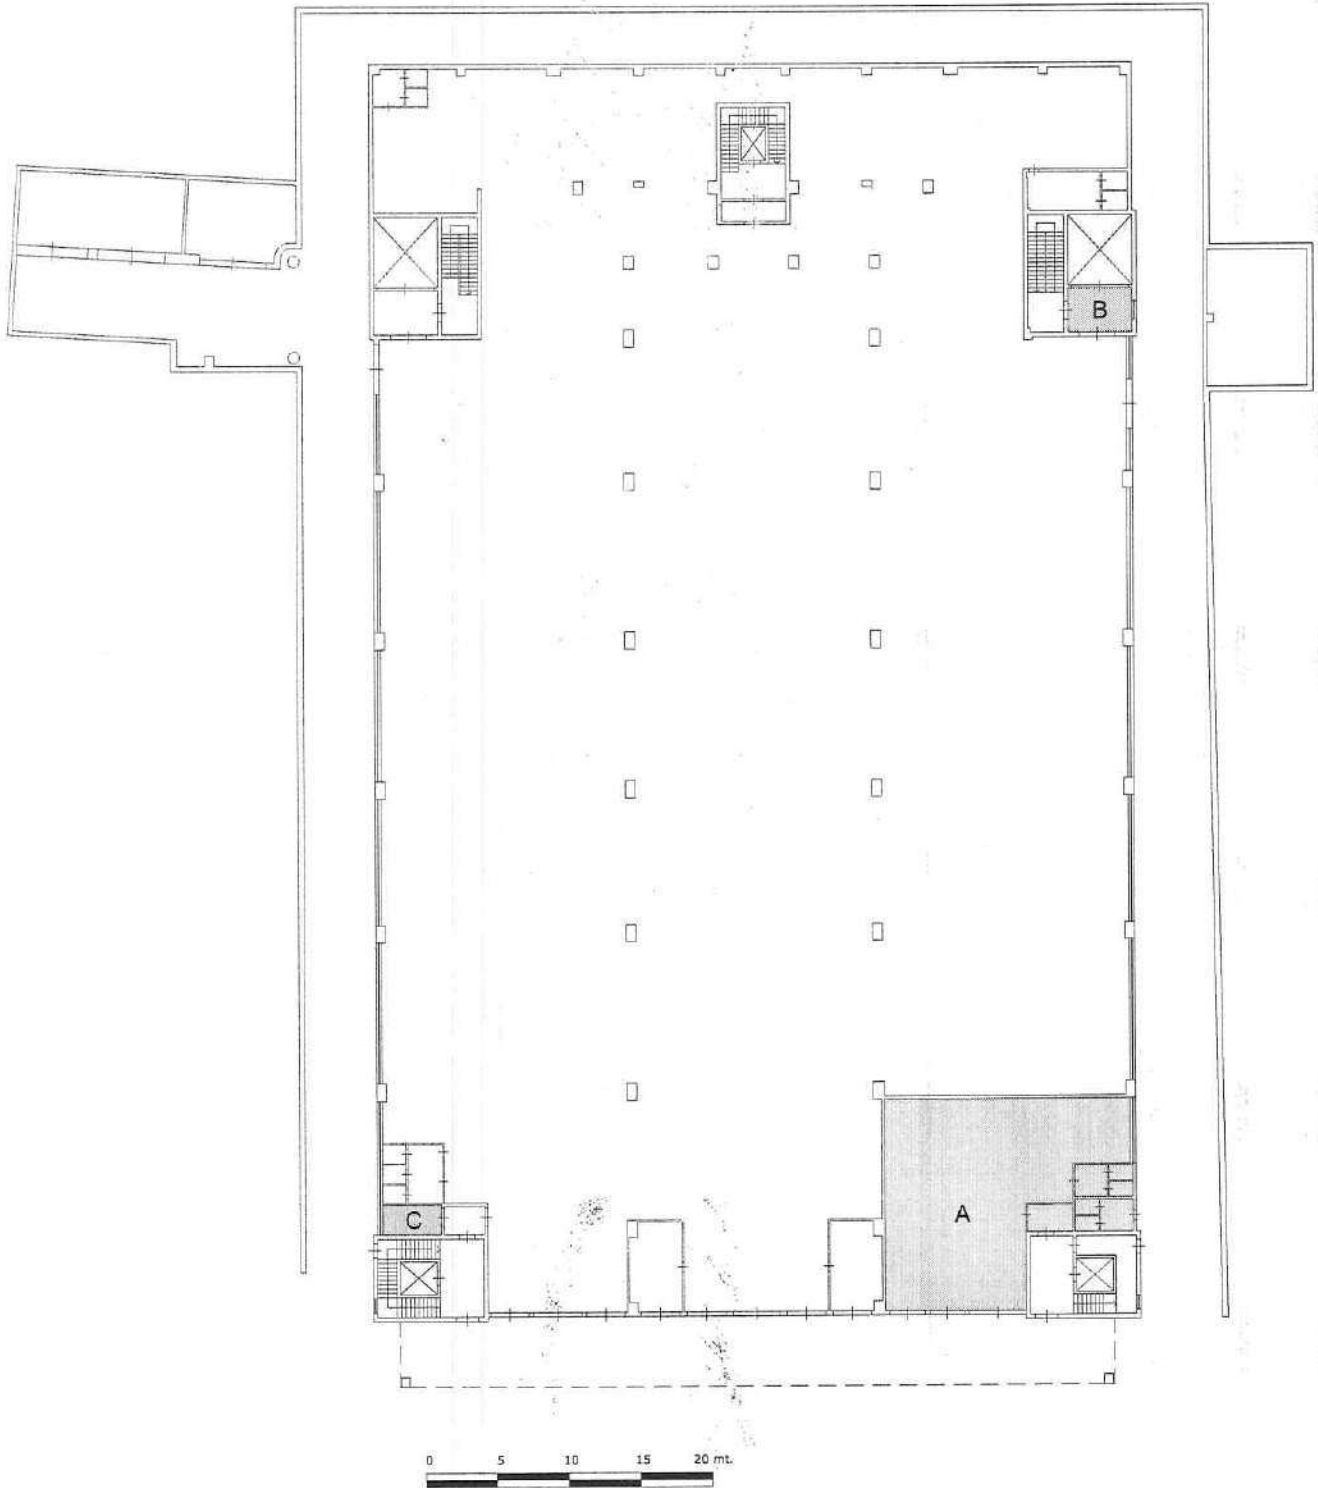


PIANO PRIMO - scala 1:200

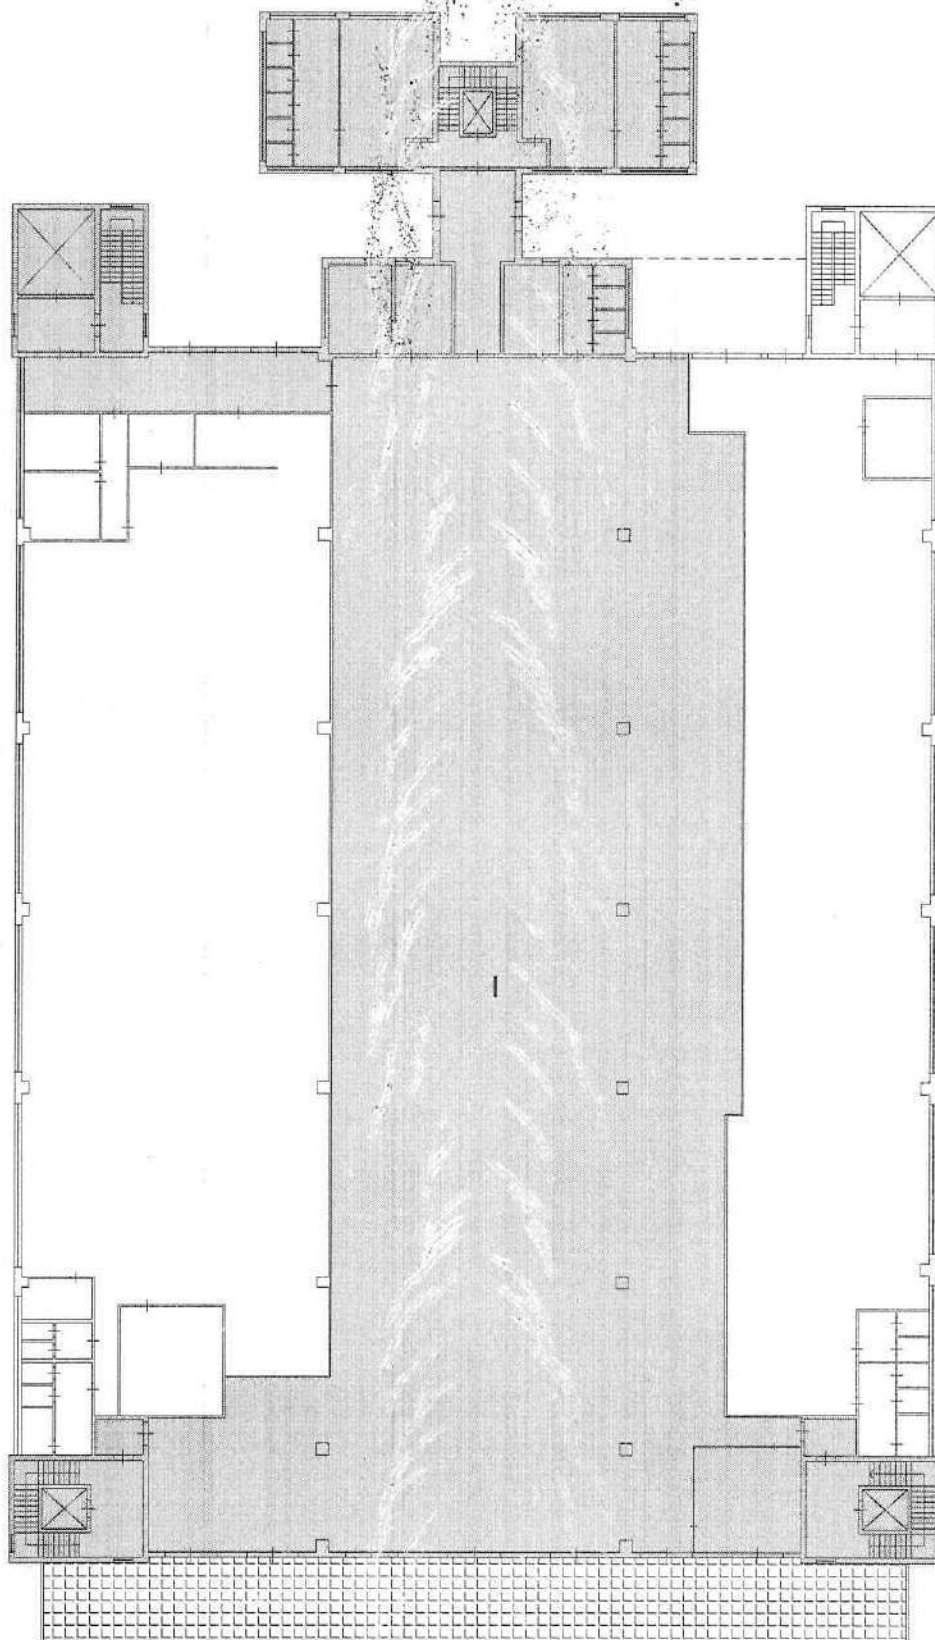

0 5 10 15 20 mt.

PIANO SECONDO - scala 1:200

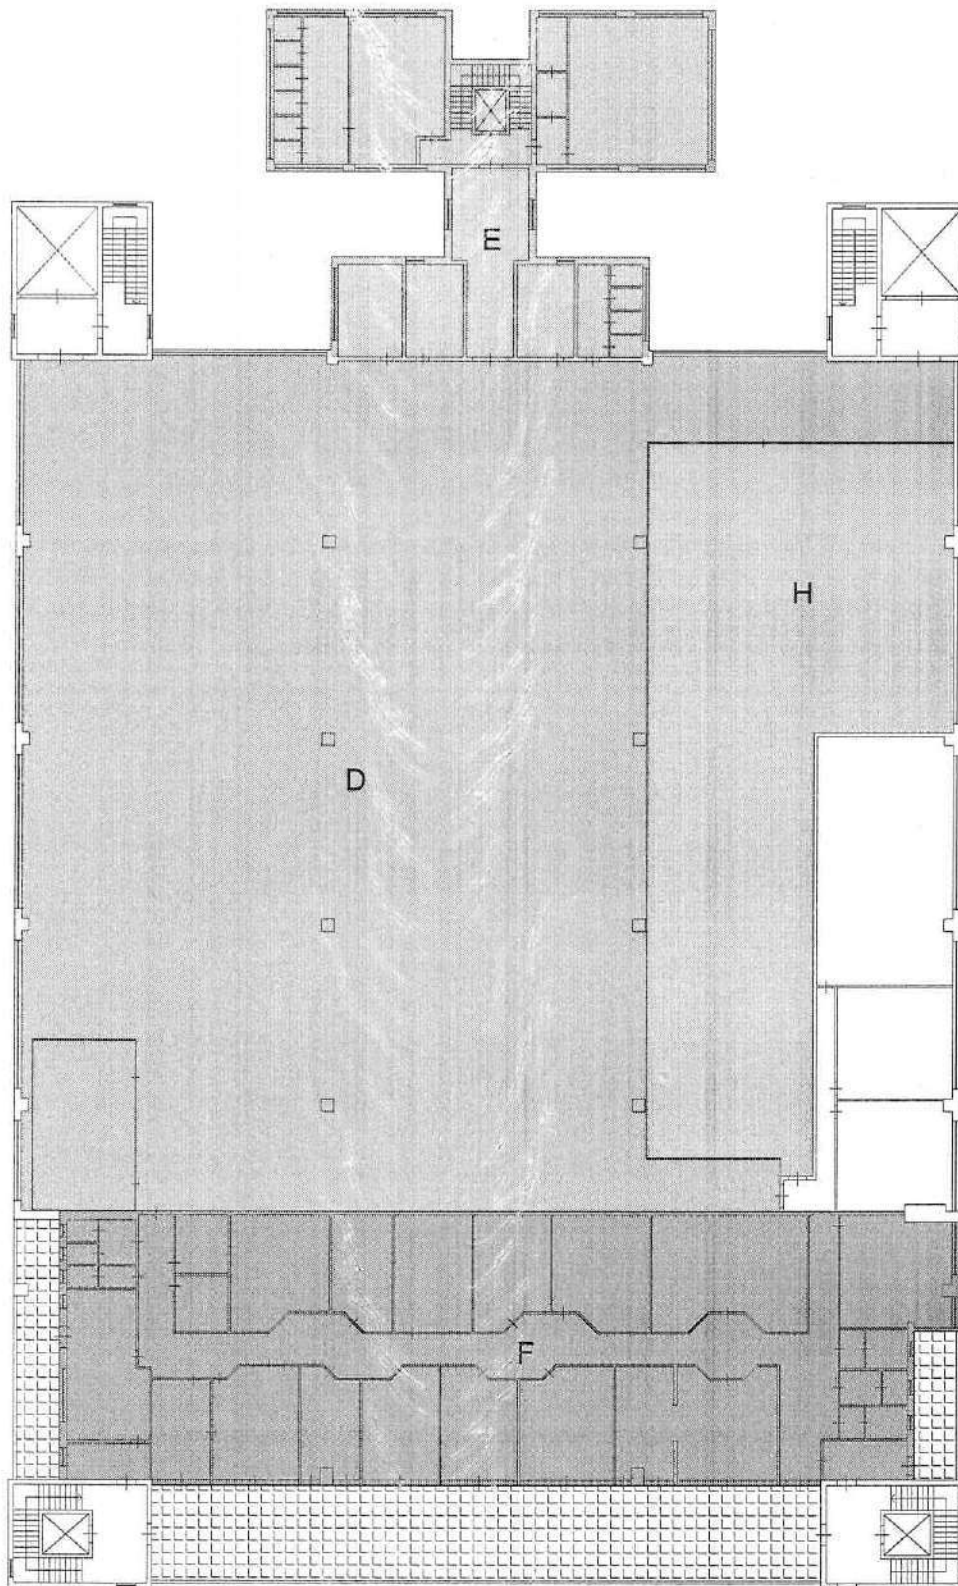

0 5 10 15 20 mt.

