


Dichiarazione protocollo n. _____ del _____	
Planimetria di u.i.u. in Comune di Monghidoro	
Via Scaletta 16	civ. _____
Identificativi Catastali:	Compilata da:
Sezione:	Piermartini Annalisa
Foglio: 18	Isritto all'albo:
Particella: 184	Architetti
Subalterno: 11	Prov. Bologna N. 3162

Scheda n. 1 Scala 1:200

PIANO SECONDO

H= mt 3.90

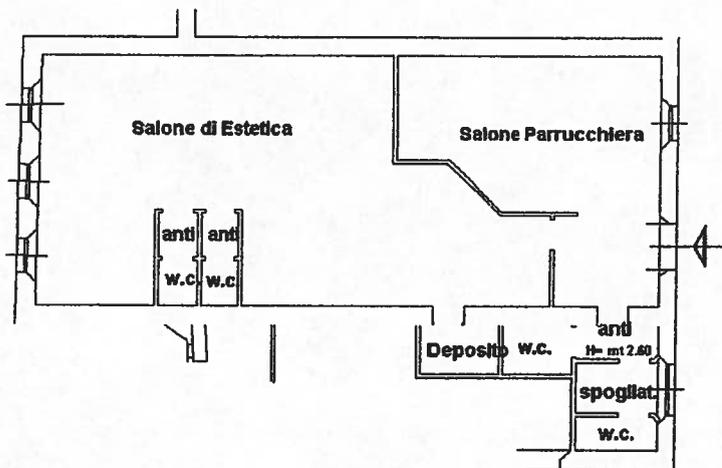

ORDINE DEGLI ARCHITETTI, PIANIFICATORI, PAESAGGISTI E CONSERVATORI DI BOLOGNA
3162
Piermartini Annalisa
PIERMARTINI
ARCHITETTO