

PLANIMETRIA NEGOZIO
VIA DI CRETO CIVV. 13A-13B rossi


ALLEGATO 02



PIANO TERRENO

H = m 3,50

Appartamento Civ. 7 int. 1 di Via di Creto

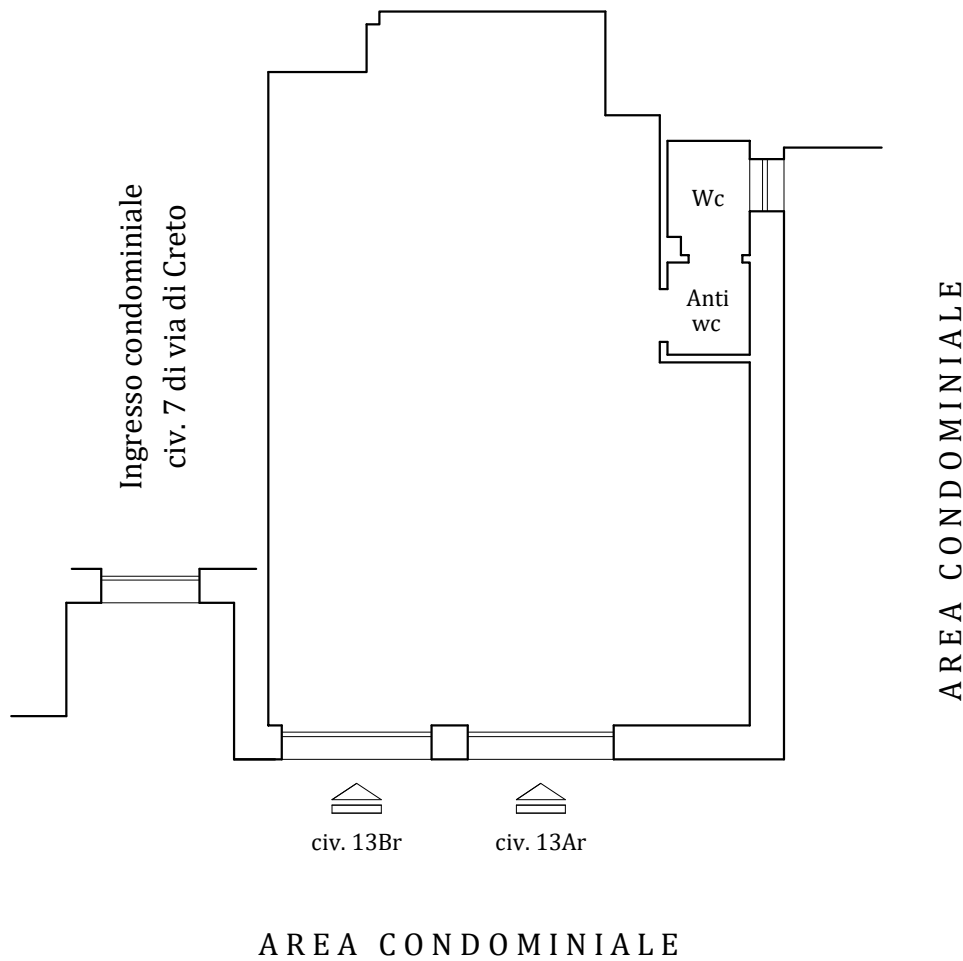

SCALA 1:100

Rilievo effettuato in data 15.6.2023

Geom. Andrea Olita - Via Finocchiaro Aprile civ. 31 int. 30 sc. B - 16129 Genova