


A B C D E F

Piano Terzo

Scala 1:100

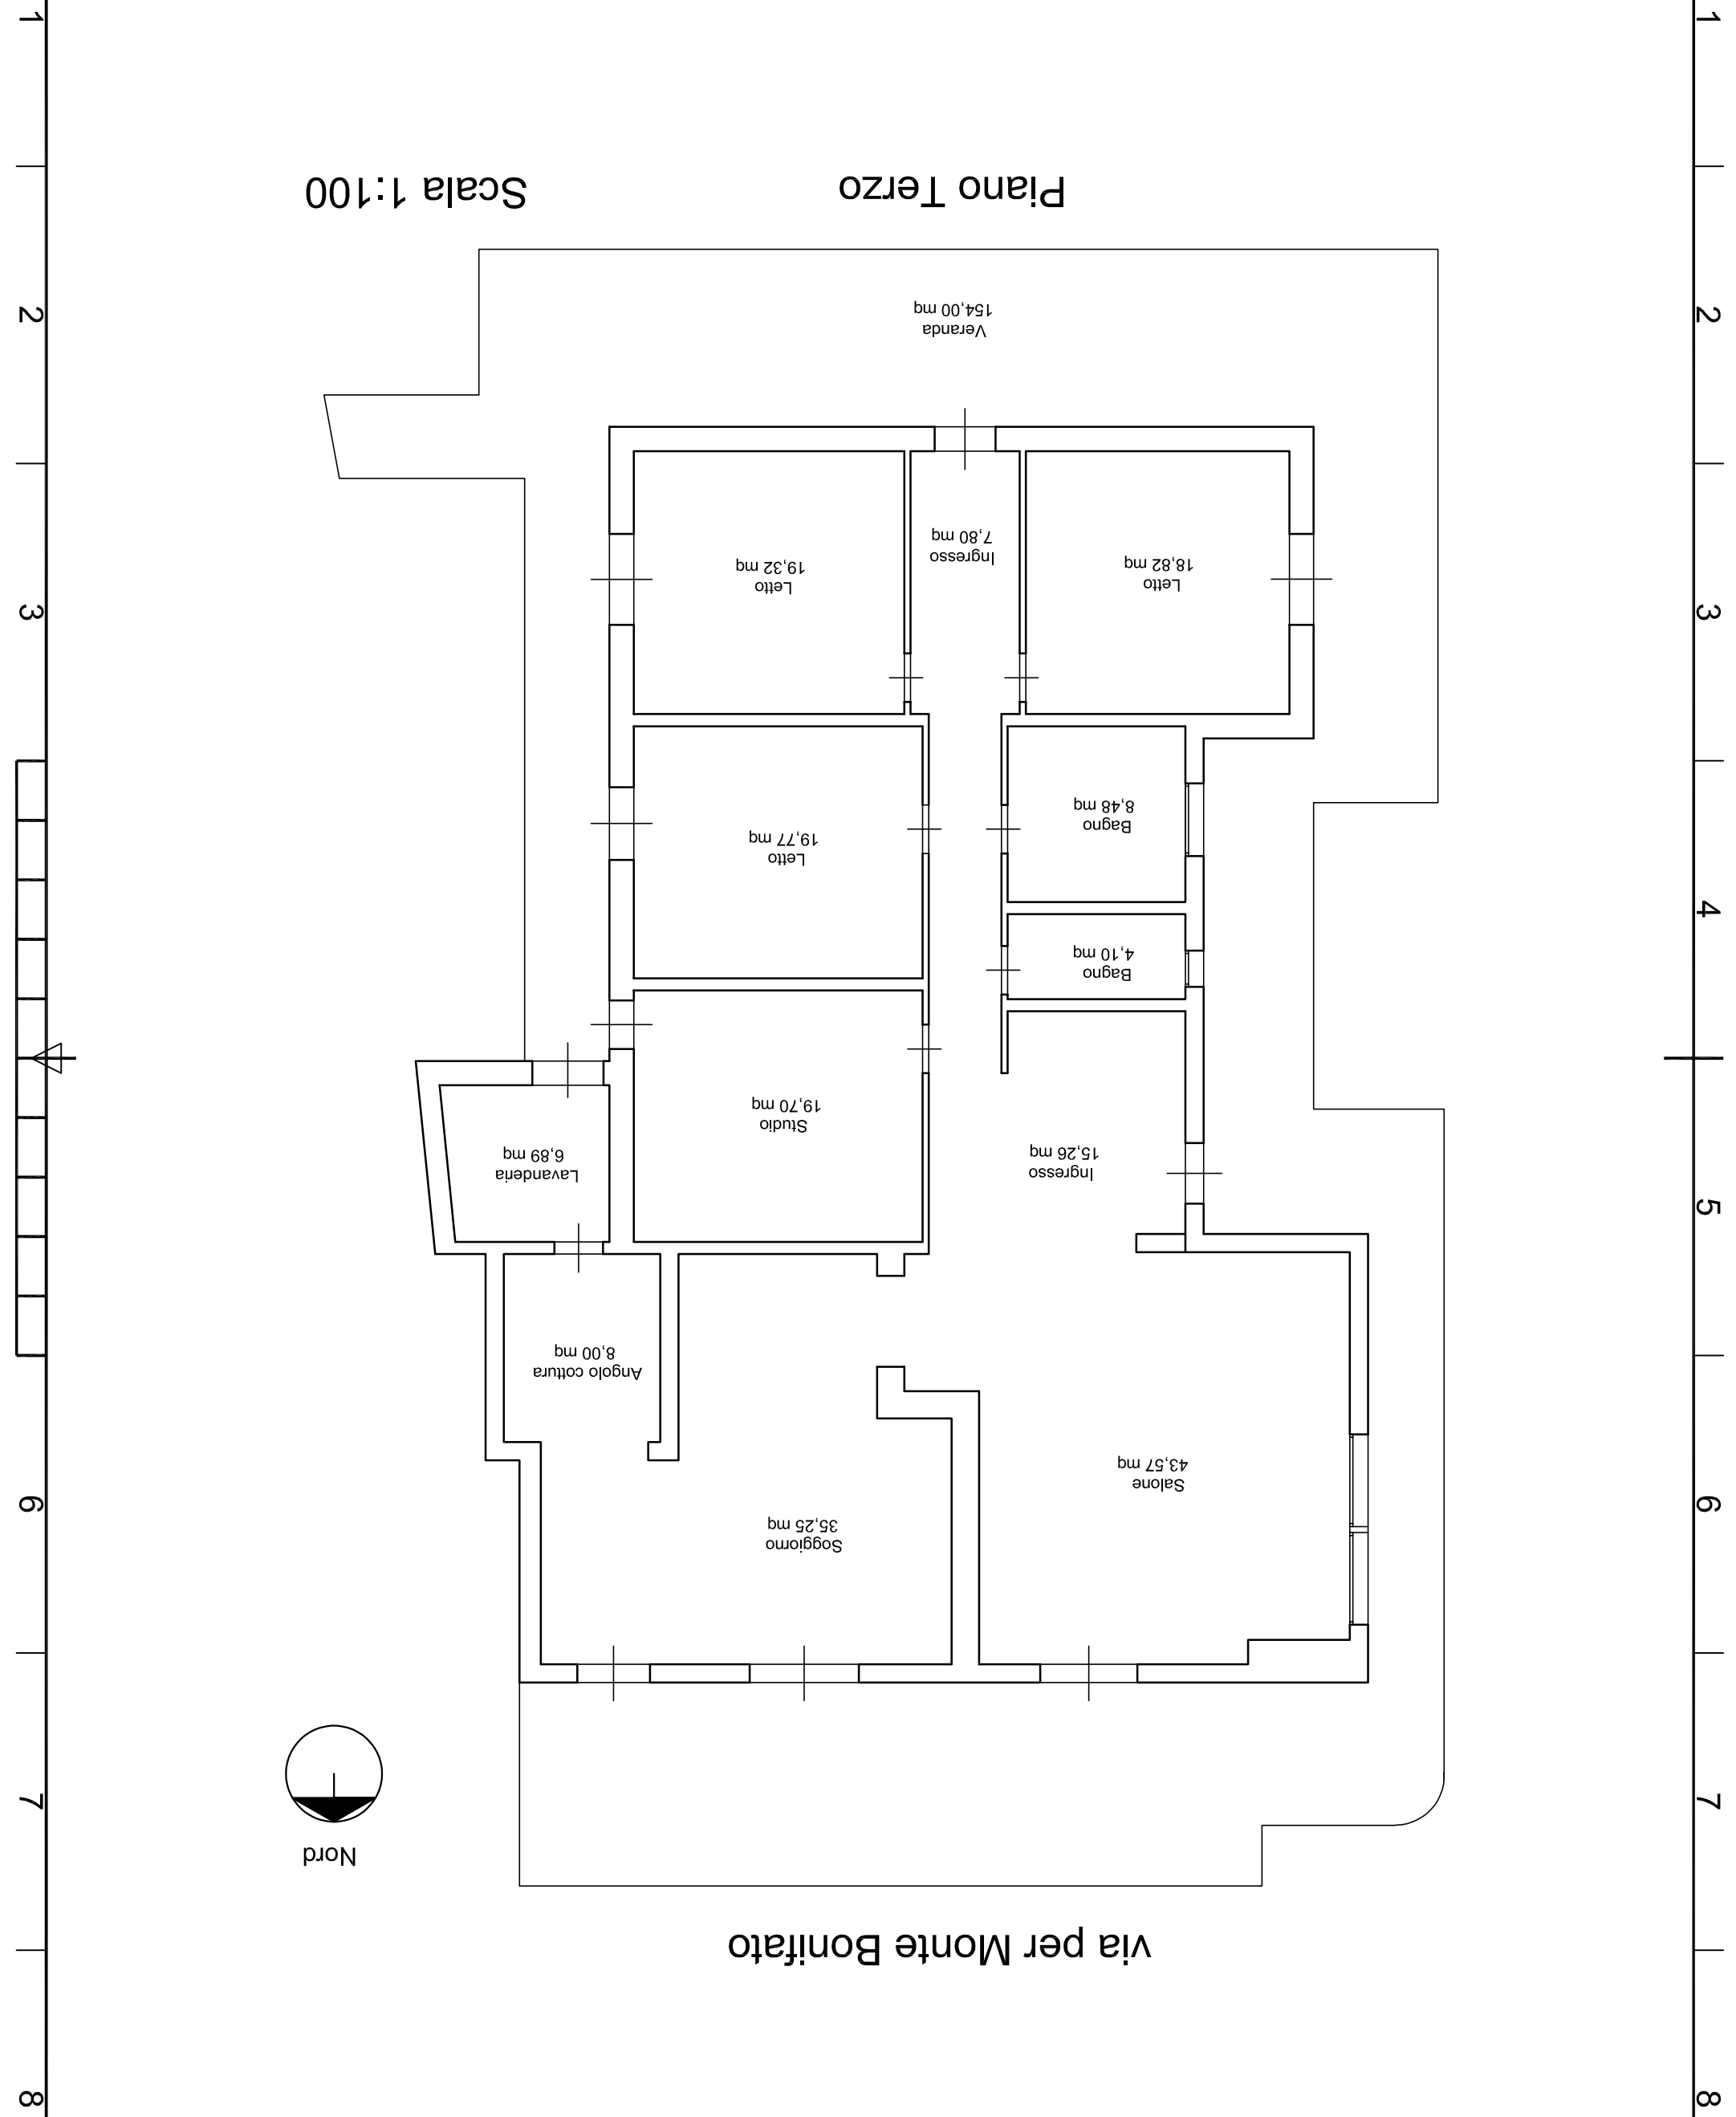

via per Monte Bonifato



A B C D E F