

MODULARIO
F. rig. rend. 487



MINISTERO DELLE FINANZE
DIREZIONE GENERALE DEL CATASTO E DEI SS.TT.EE.
CATASTO EDILIZIO URBANO (RDL 13-4-1939, n. 652)

MOD. **EN** (CEU)



LIRE
250

Planimetria di u.i.u. in Comune di **SURBO** via **STR. PROV. TREPuzzi SURBO** civ.

Foglio 13, n. 211, sub. 10

LOTTO **(E)**

ALLOGGIO n. 10

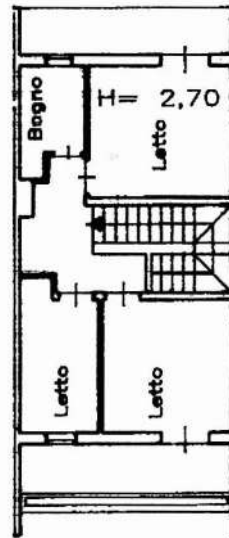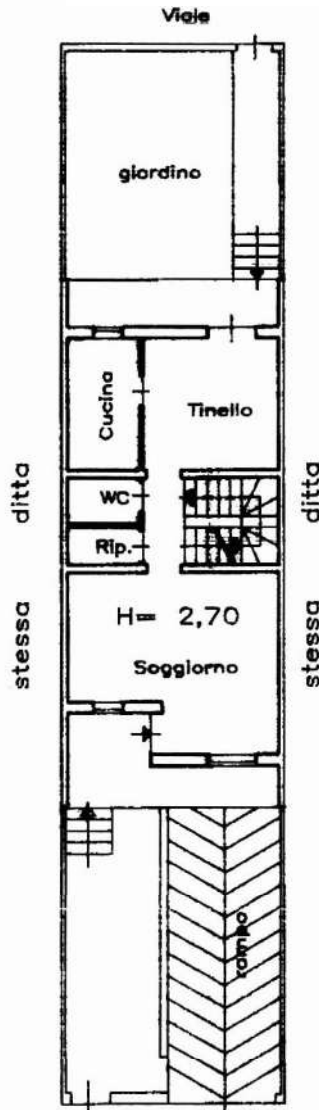

PIANO PRIMO

Strada Provinciale TREPuzzi SURBO

PIANO TERRA

scala 1/200

ORIENTAMENTO



06335608



SCALA DI 1/200

Dichiarazione di N.C.
Dichiarazione di variazione

Compilata dal **Geometra**
(Titolo, cognome e nome)

RISERVATO ALL'UFFICIO

MIGLIACCIO ANTONELLO

Ultima planimetria in data 27/04/1993 - Data: 09/07/2019 - n. T53403 - Richiedente: GRRVCN66B23Z110G
Identificativi catastali: Iscritto all'albo dei Geometri della provincia di **LECCE** n. **1205**
Totale schede: 1 - Formato di acquisizione: A4(210x297) - Formato stampa richiesto: A4(210x297)
n. **211** sub. **10** data **10.02.97**

Catasto dei Fabbricati - Situazione al 09/07/2019 - Comune di SURBO (L011) - < Foglio: 13 - Particella: 211 - Subalterno: 10 >
VI A TREPEDI 1771 piano: T.1 lotto: E.

MODULARIO
F. rig rend 407



MINISTERO DELLE FINANZE
DIREZIONE GENERALE DEL CATASTO E DEI SS.TT.EE.
CATASTO EDILIZIO URBANO (RDL 13-4-1939, n. 652)

MOD. **EN** (CEU)


LIRE
250

Planimetria di u.i.u. in Comune di **SURBO** via **STR. PROV. TREPuzzi SURBO** civ.

LOTTO **(E)**

Foglio 13, n. 211, sub. 41

Viaie

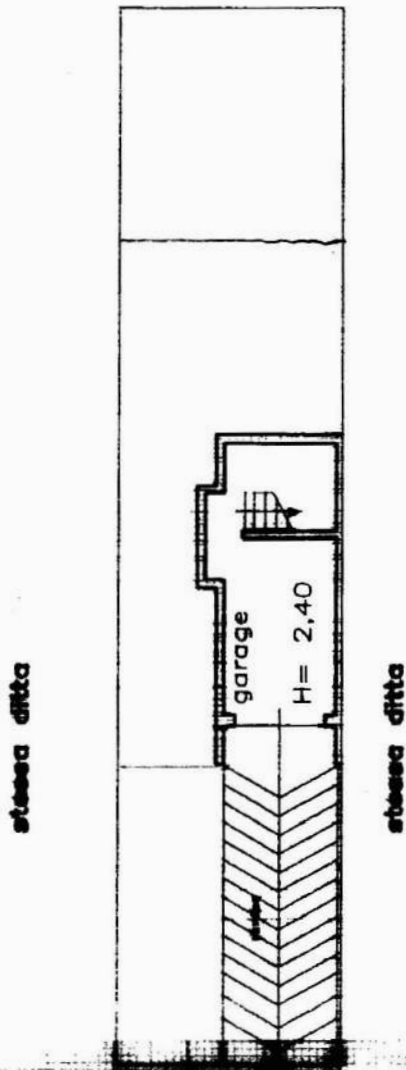

Strada Provinciale TREPuzzi SURBO



06339667

PIANO INTERRATO scala 1/200

ORIENTAMENTO



SCALA DI 1:

Dichiarazione di N.C.
Dichiarazione di variazione

Compilata dal **Geometra**
MIGLIACCIO ANTONELLO

HISERVATO ALL'UFFICIO