

Agenzia delle Entrate
CATASTO FABBRICATI
Ufficio Provinciale di
Napoli

Dichiarazione protocollo n. NA0313767 del 05/08/2014

Planimetria di u.i.u. in Comune di Afragola

Via Giuseppe Mazzini

civ. 36

Identificativi Catastali:

Sezione:
Foglio: 10
Particella: 623
Subalterno: 10

Compilata da:
Crispino Giacomo

Iscritto all'albo:
Geometri

Prov. Napoli

N. 05177


Scheda n. 1

Scala 1:200

PIANO SECONDO


Via Giuseppe Mazzini

Via Riccardo Russo

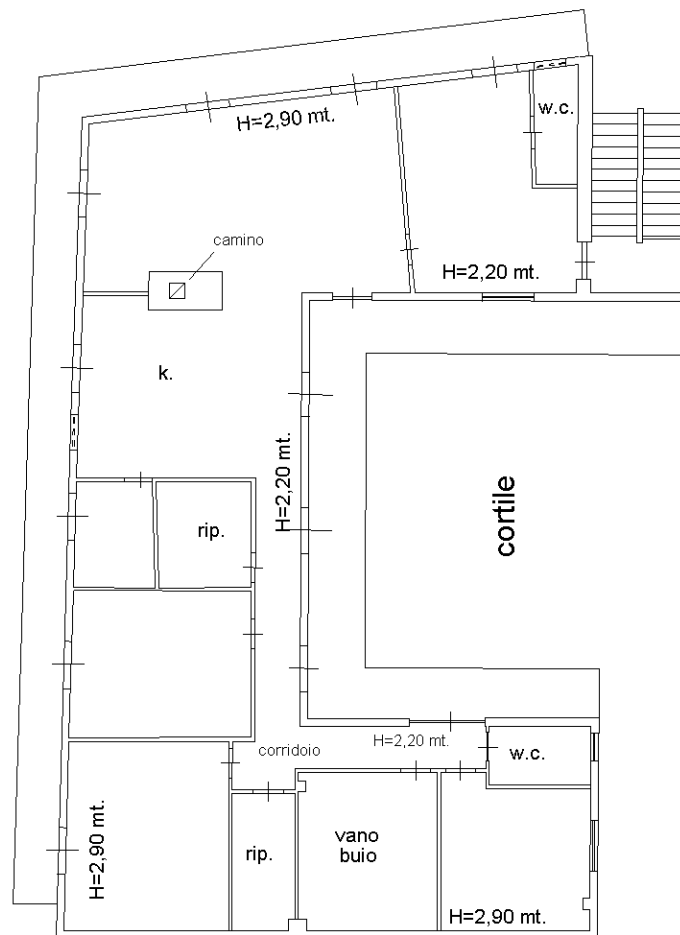

p.lla 2455

ORIENTAMENTO

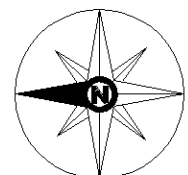

Ultima planimetria in atti