

Vittorio Merito architetto
via Gennaro Serra, 75 - 80132 Napoli

TRIBUNALE DI NAPOLI NORD
- sezione EE.II. -
Giudice dott.ssa Fabrizia FIORE
Procedura Esecutiva R.G.E.: 268/2021

Rilievo architettonico unità immobiliare

Via Bari n. 74 - int. 3 - Piano 1
CASORIA (NA)


inquadramento

Data
ottobre
2023

Fuori
Scala

1

ELABORATO

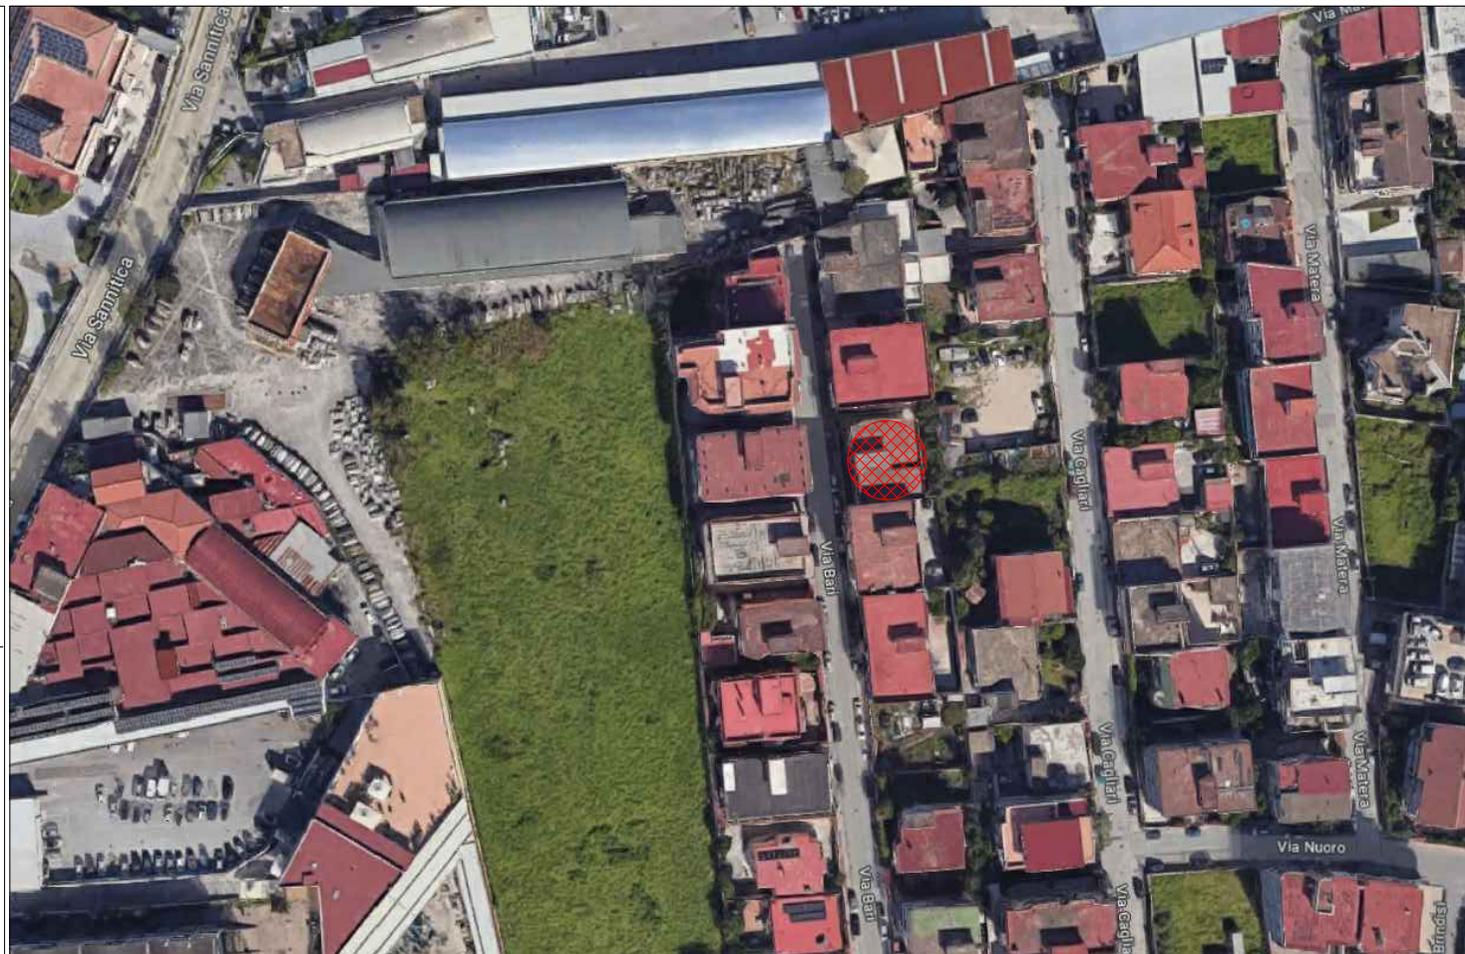

Il Tecnico

Vittorio Merito architetto
via Gennaro Serra, 75 - 80132 Napoli

TRIBUNALE DI NAPOLI NORD
- sezione EE.II. -
Giudice dott.ssa Fabrizia FIORE
Procedura Esecutiva R.G.E.: 268/2021

Rilievo architettonico unità immobiliare

Via Bari n. 74 - int. 3 - Piano 1
CASORIA (NA)

ELABORATO


Il Tecnico

Data
ottobre
2023


individuazione
ambienti

Fuori
Scala

2

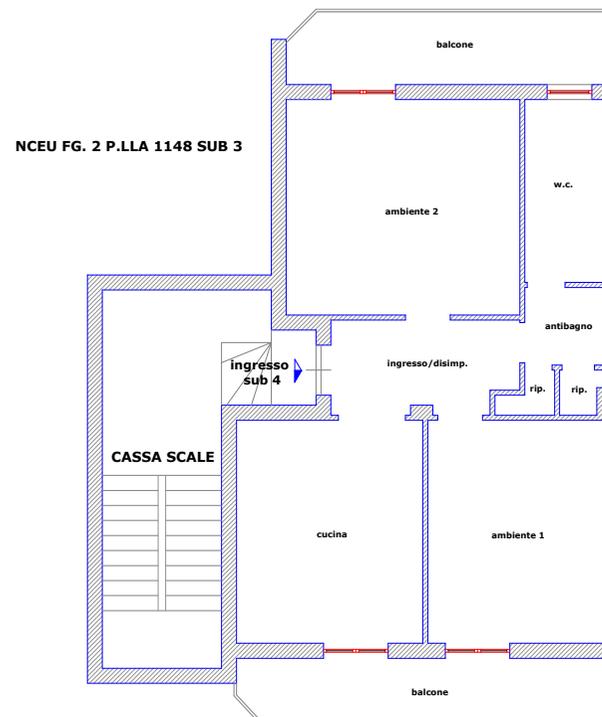

AREA DI CORTE
CT del Comune di Casoria fg. 2,
p.lla 1148

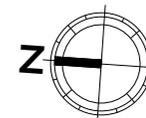

Vittorio Merito architetto
via Gennaro Serra, 75 - 80132 Napoli

TRIBUNALE DI NAPOLI NORD
- sezione EE.II. -
Giudice dott.ssa Fabrizia FIORE
Procedura Esecutiva R.G.E.: 268/2021

Rilievo architettonico unità immobiliare

Via Bari n. 74 - int. 3 - Piano 1
CASORIA (NA)


ELABORATO

pianta quote


Data
ottobre
2023

Fuori
Scala

3

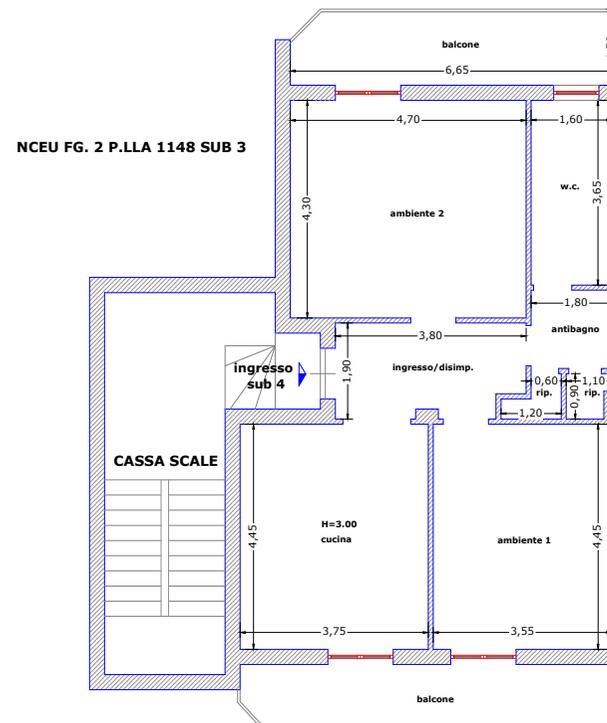

AREA DI CORTE
CT del Comune di Casoria fig. 2,
p.lla 1148

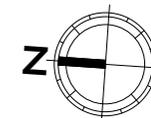

Il Tecnico

Vittorio Merito architetto
via Gennaro Serra, 75 - 80132 Napoli

TRIBUNALE DI NAPOLI NORD
- sezione EE.II. -
Giudice dott.ssa Fabrizia FIORE
Procedura Esecutiva R.G.E.: 268/2021

Rilievo architettonico unità immobiliare

Via Bari n. 74 - int. 3 - Piano 1
CASORIA (NA)



ELABORATO

Il Tecnico

Data
ottobre
2023

Fuori
Scala

4

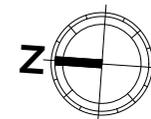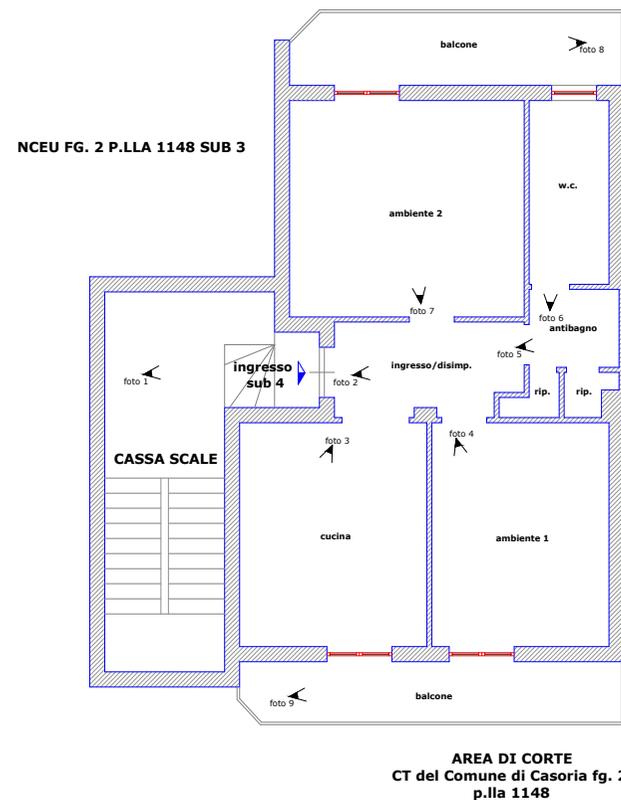

Vittorio Merito architetto
via Gennaro Serra, 75 - 80132 Napoli

TRIBUNALE DI NAPOLI NORD
- sezione EE.II. -
Giudice dott.ssa Fabrizia FIORE
Procedura Esecutiva R.G.E.: 268/2021

Rilievo architettonico unità immobiliare

Via Bari n. 74 - int. 3 - Piano 1
CASORIA (NA)

sovrapposizione
pianta catastale - rilievo

Data
ottobre
2023

Fuori
Scala

Il Tecnico

ELABORATO

5

Data: 18/04/2023 - n. T347391 - Richiedente: MRTVTR73C30F839W

Agenzia del Territorio
CATASTO FABBRICATI
Ufficio Provinciale di
Napoli

Dichiarazione protocollo n. NA0090597 del 02/02/2009

Planimetria di u.i.u. in Comune di Casoria

Via Bari

civ. SN

Identificativi Catastali:


Sezione:
Foglio: 2
Particella: 1148
Subalterno: 4

Compilata da:
Porto Angelo Gabriele
Isoritto all'albo:
Ingegneri

Prov. Napoli N. 7382

Scheda n. 1 Scala 1:200

Pianta Piano Primo h=3,05

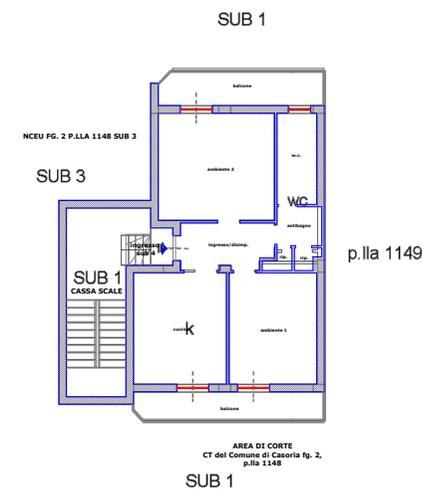

Ultima planimetria in atti

Data: 18/04/2023 - n. T347391 - Richiedente: MRTVTR73C30F839W

Totale schede: 1 - Formato di acquisizione: A4(210x297) - Formato stampa richiesto: A4(210x297)

Catasto dei Fabbricati - Situazione al 18/04/2023 - Comune di CASORIA (B990) - < Foglio 2 - Particella 1148 - Subalterno 4 -
VIA BARI n. SN Scala U Interno 3 Piano 1

Vittorio Merito architetto
via Gennaro Serra, 75 - 80132 Napoli

TRIBUNALE DI NAPOLI NORD
- sezione EE.II. -
Giudice dott.ssa Fabrizia FIORE
Procedura Esecutiva R.G.E.: 268/2021

Rilievo architettonico unità immobiliare

Via Bari n. 74 - int. 3 - Piano 1
CASORIA (NA)

pianta individuazione
difformità catastali


Data
ottobre
2023

Fuori
Scala

Il Tecnico


ELABORATO

6

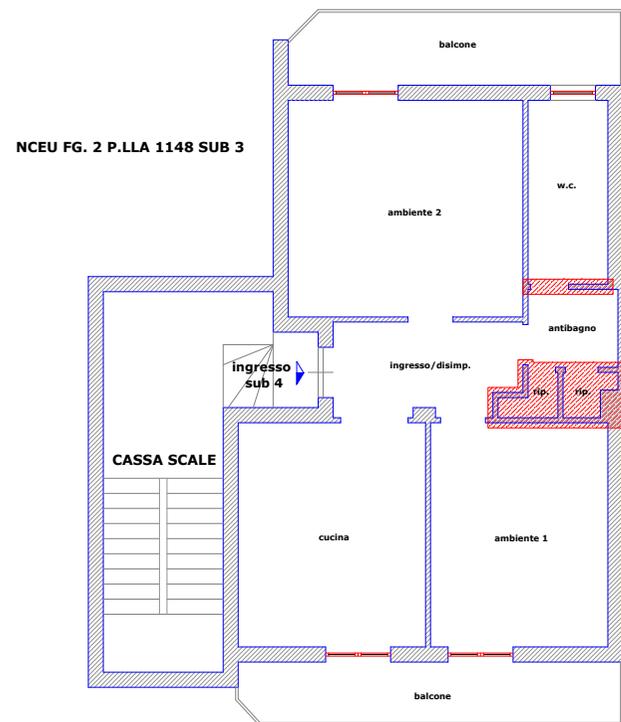

LEGENDA

 difformità catastali riscontrate

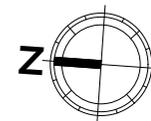

Vittorio Merito architetto
via Gennaro Serra, 75 - 80132 Napoli

TRIBUNALE DI NAPOLI NORD
- sezione EE.II. -
Giudice dott.ssa Fabrizia FIORE
Procedura Esecutiva R.G.E.: 268/2021

Rilievo architettonico unità immobiliare

Via Bari n. 74 - int. 3 - Piano 1
CASORIA (NA)

pianta individuazione difformità
stato dei luoghi - titolo edilizio


Data
ottobre
2023

Fuori
Scala

Il Tecnico

ELABORATO

8

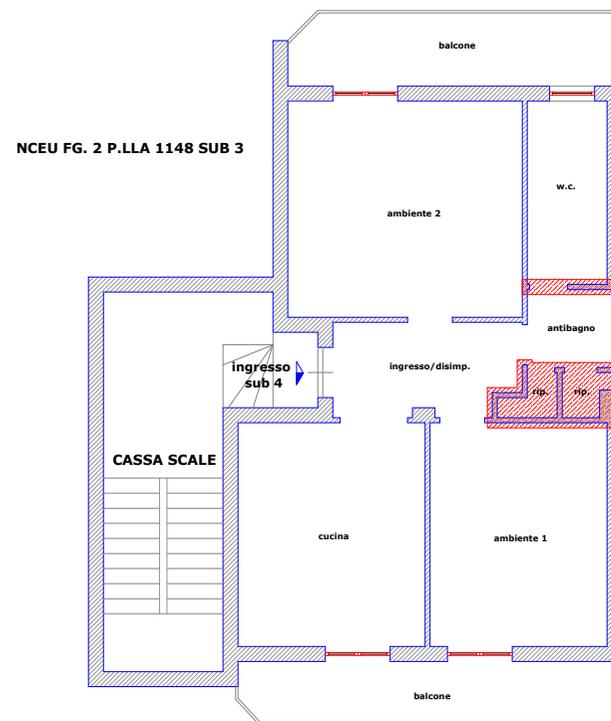

AREA DI CORTE
CT del Comune di Casoria fg. 2,
p.lla 1148

LEGENDA



difformità riscontrate

