

Vittorio Merito architetto
via Gennaro Serra, 75 - 80132 Napoli

TRIBUNALE DI NAPOLI NORD
- sezione EE.II. -
Giudice dott.ssa Fabrizia FIORE
Procedura Esecutiva R.G.E.: 268/2021

Rilievo architettonico unità immobiliare

Via Bari n. 74 - int. 1 - Piano T
CASORIA (NA)

inquadramento


Data
ottobre
2023

Fuori
Scala

Il Tecnico

ELABORATO

1

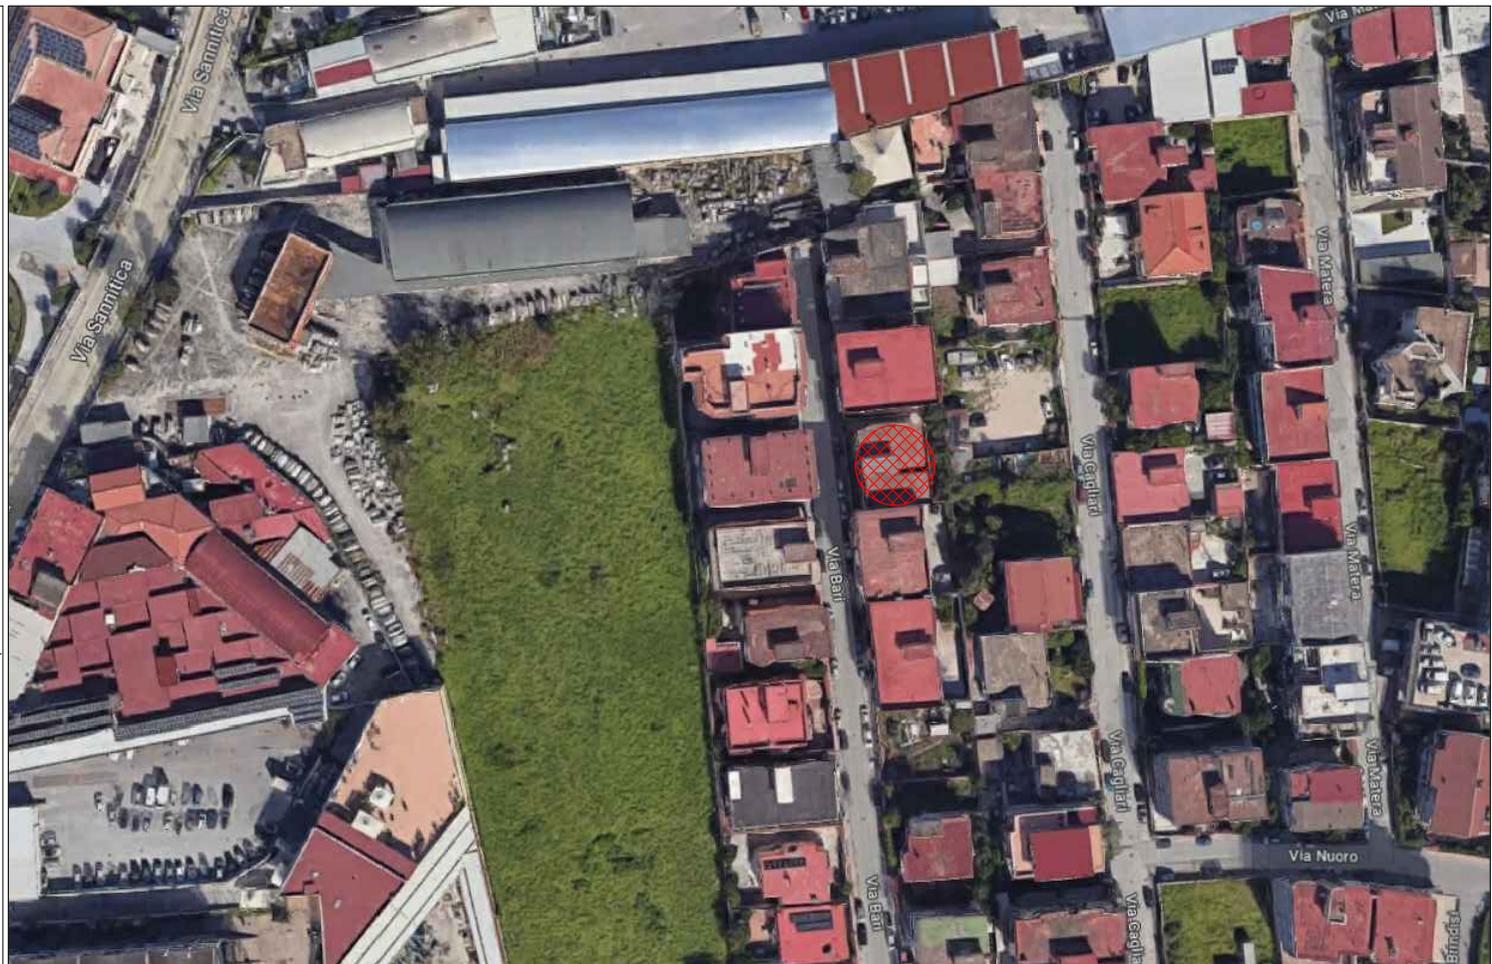

Vittorio Merito architetto
via Gennaro Serra, 75 - 80132 Napoli

TRIBUNALE DI NAPOLI NORD
- sezione EE.II. -
Giudice dott.ssa Fabrizia FIORE
Procedura Esecutiva R.G.E.: 268/2021

Rilievo architettonico unità immobiliare

Via Bari n. 74 - int. 1 - Piano T
CASORIA (NA)

ELABORATO


individuazione
ambienti

Data
ottobre
2023

Fuori
Scala

2

AREA COMUNE
CTdel Comune di Casoria fg. 2,
p.la 1148

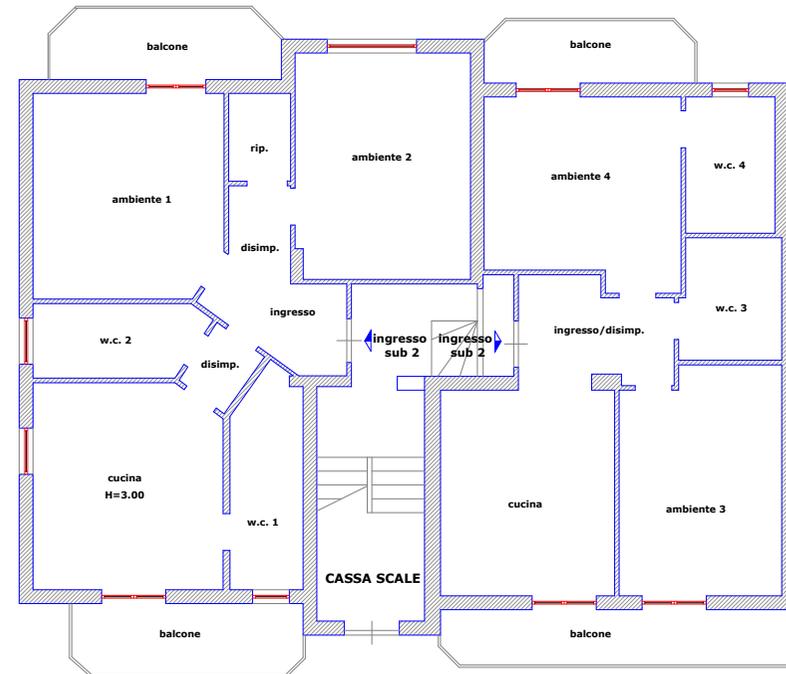

AREA COMUNE
CTdel Comune di Casoria fg. 2,
p.la 1148



AREA COMUNE
CTdel Comune di Casoria fg. 2,
p.la 1148

Vittorio Merito architetto
via Gennaro Serra, 75 - 80132 Napoli

TRIBUNALE DI NAPOLI NORD
- sezione EE.II. -
Giudice dott.ssa Fabrizia FIORE
Procedura Esecutiva R.G.E.: 268/2021

Rilievo architettonico unità immobiliare

Via Bari n. 74 - int. 1 - Piano T
CASORIA (NA)

ELABORATO


pianta quote

Data
ottobre
2023

Fuori
Scala

3

AREA COMUNE
CTdel Comune di Casoria fig. 2,
p.lla 1148

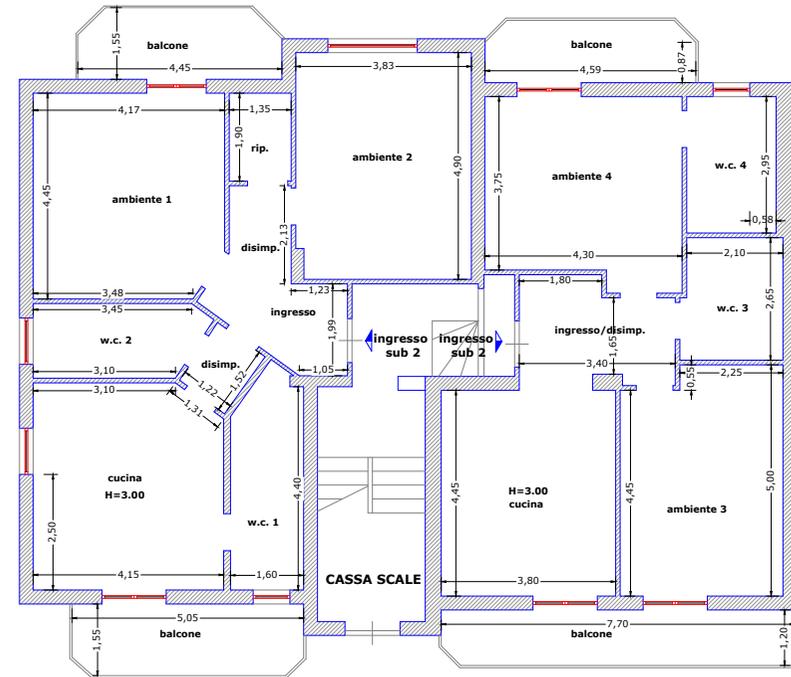

AREA COMUNE
CTdel Comune di Casoria fig. 2,
p.lla 1148



Vittorio Merito architetto
via Gennaro Serra, 75 - 80132 Napoli

TRIBUNALE DI NAPOLI NORD
- sezione EE.II. -
Giudice dott.ssa Fabrizia FIORE
Procedura Esecutiva R.G.E.: 268/2021

Rilievo architettonico unità immobiliare

Via Bari n. 74 - int. 1 - Piano T
CASORIA (NA)

ELABORATO

pianta foto


Data
ottobre
2023

Fuori
Scala

Il Tecnico

4

AREA COMUNE
CTdel Comune di Casoria fg. 2,
p.IIa 1148

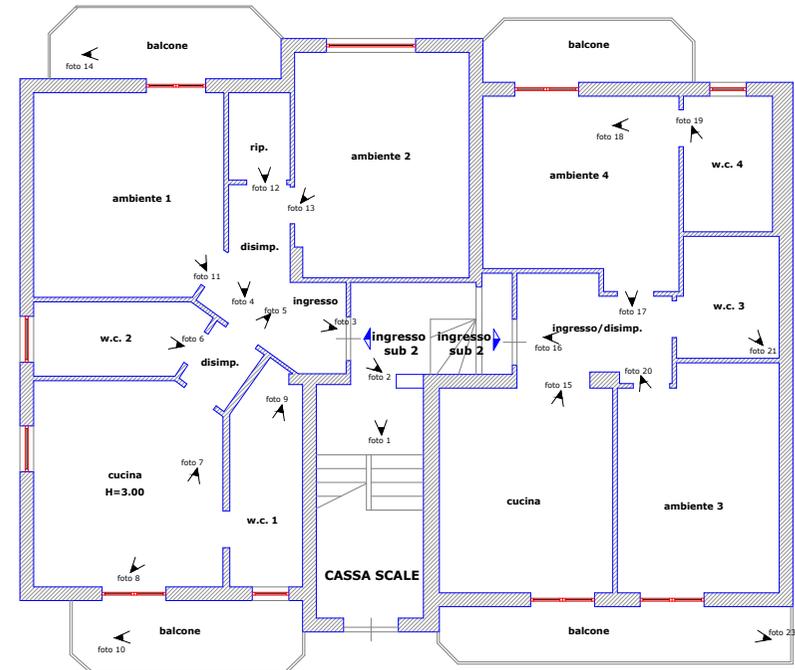

AREA COMUNE
CTdel Comune di Casoria fg. 2,
p.IIa 1148

AREA COMUNE
CTdel Comune di Casoria fg. 2,
p.IIa 1148



Vittorio Merito architetto
via Gennaro Serra, 75 - 80132 Napoli

TRIBUNALE DI NAPOLI NORD
- sezione EE.II. -
Giudice dott.ssa Fabrizia FIORE
Procedura Esecutiva R.G.E.: 268/2021

Rilievo architettonico unità immobiliare

Via Bari n. 74 - int. 1 - Piano T
CASORIA (NA)

sovrapposizione
pianta catastale - rilievo

Data
ottobre
2023

Fuori
Scala

Il Tecnico

ELABORATO

5



Data: 18/04/2023 - n. T347386 - Richiedente: MRTVTR73C30F839W

Agenzia del Territorio
CATASTO FABBRICATI
Ufficio Provinciale di
Napoli

Dichiarazione protocollo n. NA0090597del 02/02/2009	
Planimetria di u.i.u. in Comune di Casoria	
Via Bari	civ. SN
Identificativi Catastali:	Compilata da:
Sezione:	Porto Angelo Gabriele
Foglio: 2	Iscritto all'albo:
Particella: 1148	Ingegneri
Subalterno: 2	Prov. Napoli
	N. 7382

Scheda n. 1 Scala 1:200

Pianta Piano Rialzato h=3,05

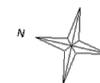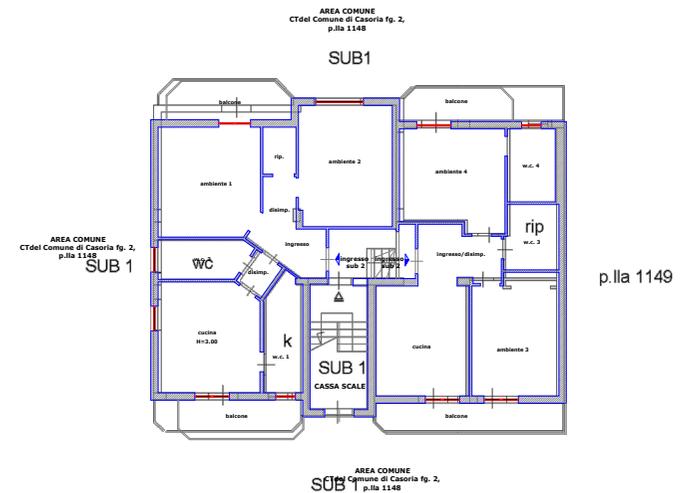

Ultima planimetria in atti

Data: 18/04/2023 - n. T347386 - Richiedente: MRTVTR73C30F839W

Totale schede: 1 - Formato di acquisizione: A4(210x297) - Formato stampa richiesto: A4(210x297)

Vittorio Merito architetto
via Gennaro Serra, 75 - 80132 Napoli

TRIBUNALE DI NAPOLI NORD
- sezione EE.II. -
Giudice dott.ssa Fabrizia FIORE
Procedura Esecutiva R.G.E.: 268/2021

Rilievo architettonico unità immobiliare

Via Bari n. 74 - int. 1 - Piano T
CASORIA (NA)

pianta individuazione
difformità catastali

Data
**ottobre
2023**

Fuori
Scala

Il Tecnico


ELABORATO

6

LEGENDA

 difformità catastali riscontrate

AREA COMUNE
CTdel Comune di Casoria fg. 2,
p.lla 1148

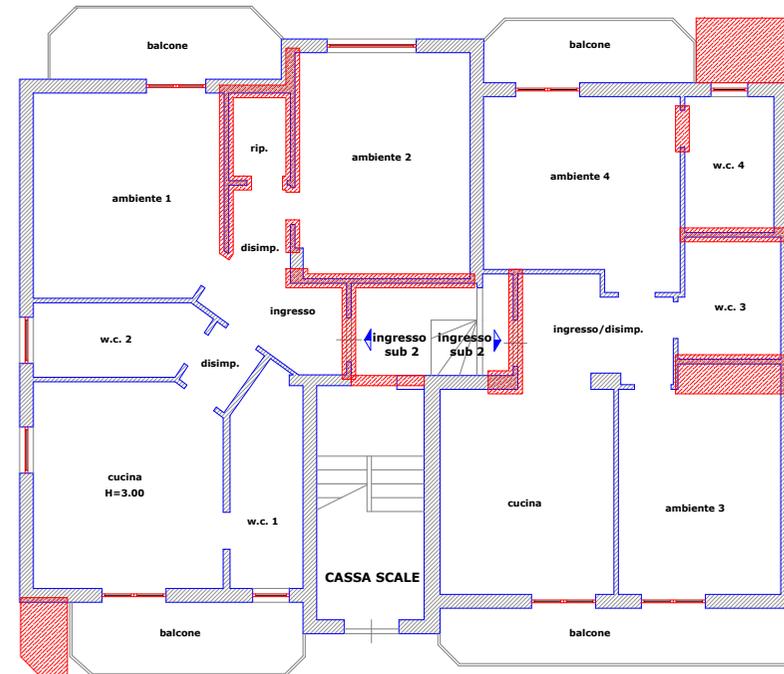

AREA COMUNE
CTdel Comune di Casoria fg. 2,
p.lla 1148

AREA COMUNE
CTdel Comune di Casoria fg. 2,
p.lla 1148



Vittorio Merito architetto
via Gennaro Serra, 75 - 80132 Napoli

TRIBUNALE DI NAPOLI NORD
- sezione EE.II. -
Giudice dott.ssa Fabrizia FIORE
Procedura Esecutiva R.G.E.: 268/2021

Rilievo architettonico unità immobiliare

Via Bari n. 74 - int. 1 - Piano T
CASORIA (NA)

sovrapposizione titolo
edilizio - rilievo


Data
ottobre
2023

Fuori
Scala

Il Tecnico

ELABORATO

7

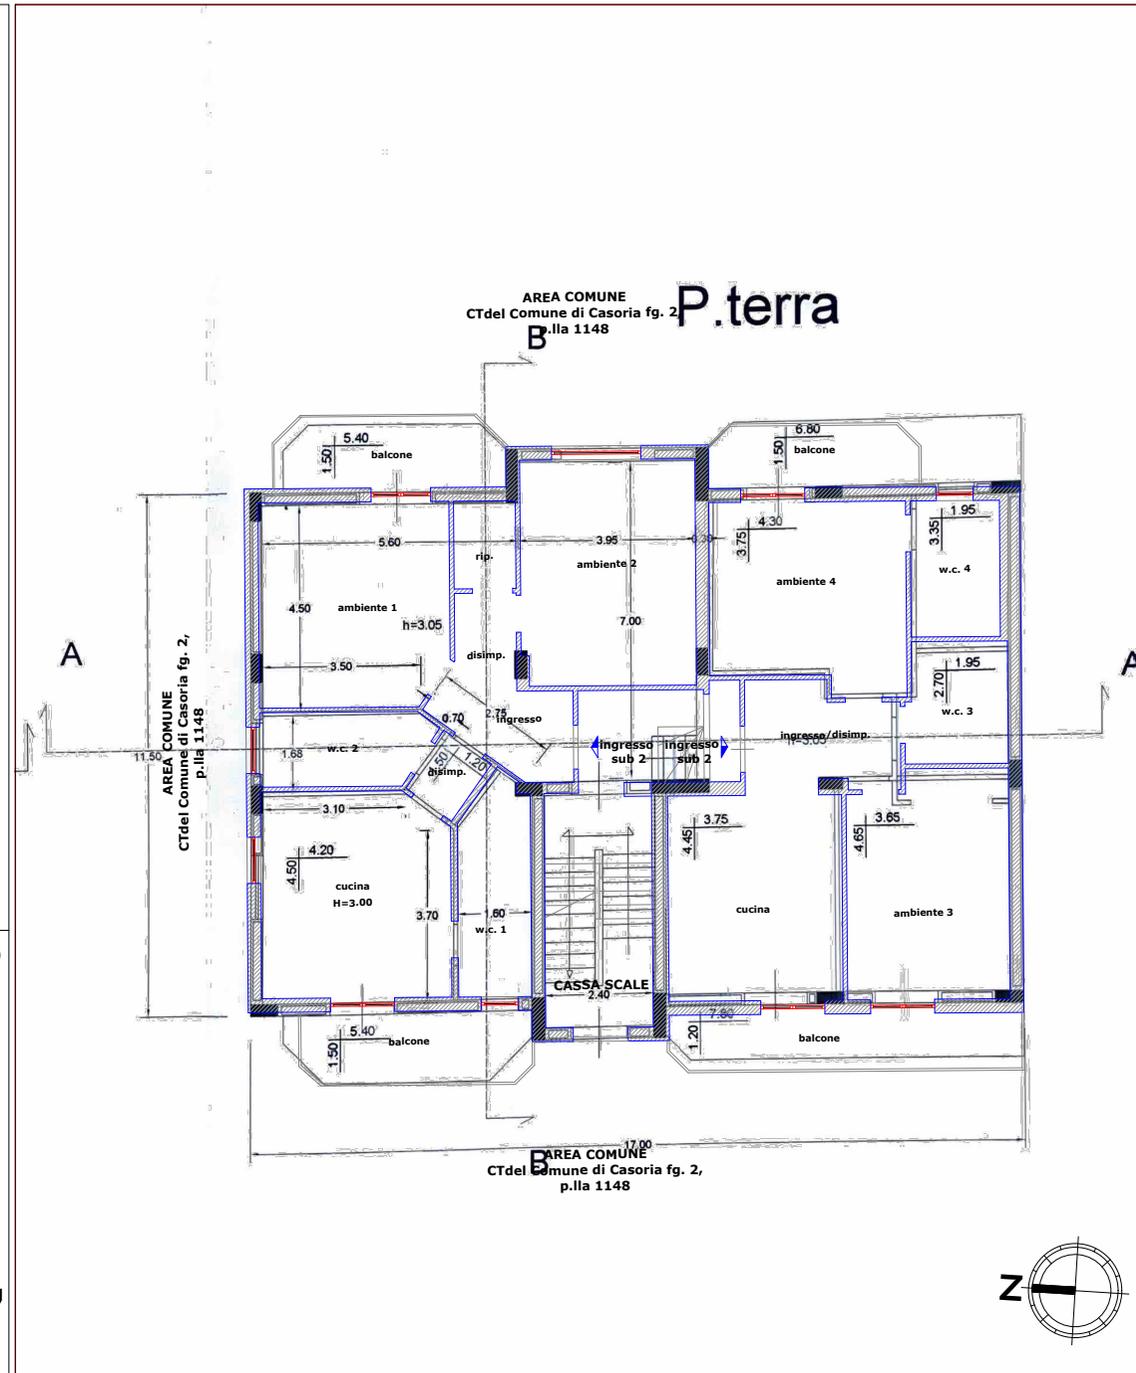

Vittorio Merito architetto
via Gennaro Serra, 75 - 80132 Napoli

TRIBUNALE DI NAPOLI NORD
- sezione EE.II. -
Giudice dott.ssa Fabrizia FIORE
Procedura Esecutiva R.G.E.: 268/2021

Rilievo architettonico unità immobiliare

Via Bari n. 74 - int. 1 - Piano T
CASORIA (NA)

Il Tecnico

pianta individuazione difformità
stato dei luoghi - titolo edilizio

Data
ottobre
2023

Fuori
Scala


ELABORATO

8

LEGENDA

 difformità riscontrate

AREA COMUNE
CTdel Comune di Casoria fg. 2,
p.lla 1148

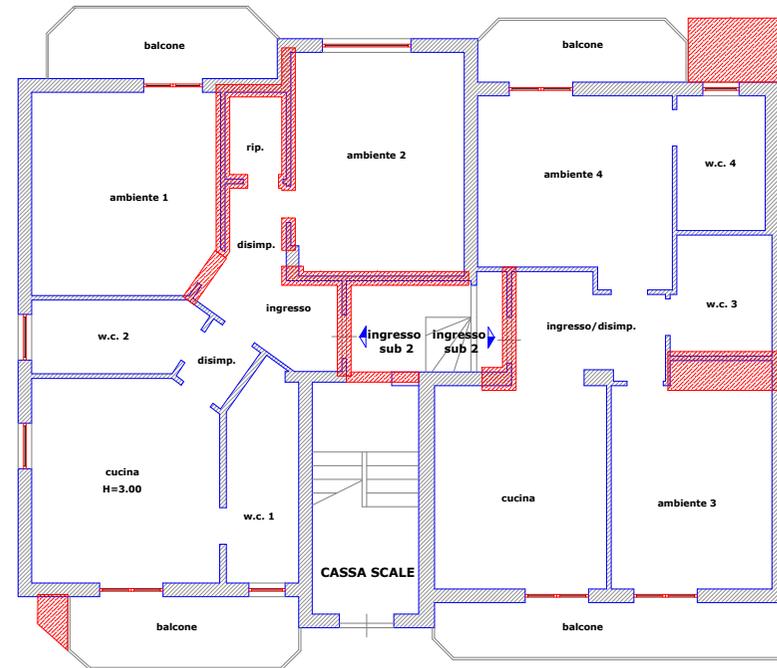

AREA COMUNE
CTdel Comune di Casoria fg. 2,
p.lla 1148

AREA COMUNE
CTdel Comune di Casoria fg. 2,
p.lla 1148

