

Vittorio Merito architetto
via Gennaro Serra, 75 - 80132 Napoli

TRIBUNALE DI NAPOLI NORD
- sezione EE.II. -
Giudice dott.ssa Fabrizia FIORE
Procedura Esecutiva R.G.E.: 268/2021

Rilievo architettonico unità immobiliare

Via Bari n. 74 - int. 2 - Piano 1
CASORIA (NA)

ELABORATO


inquadramento

Data
**ottobre
2023**

Fuori
Scala

Il Tecnico

1

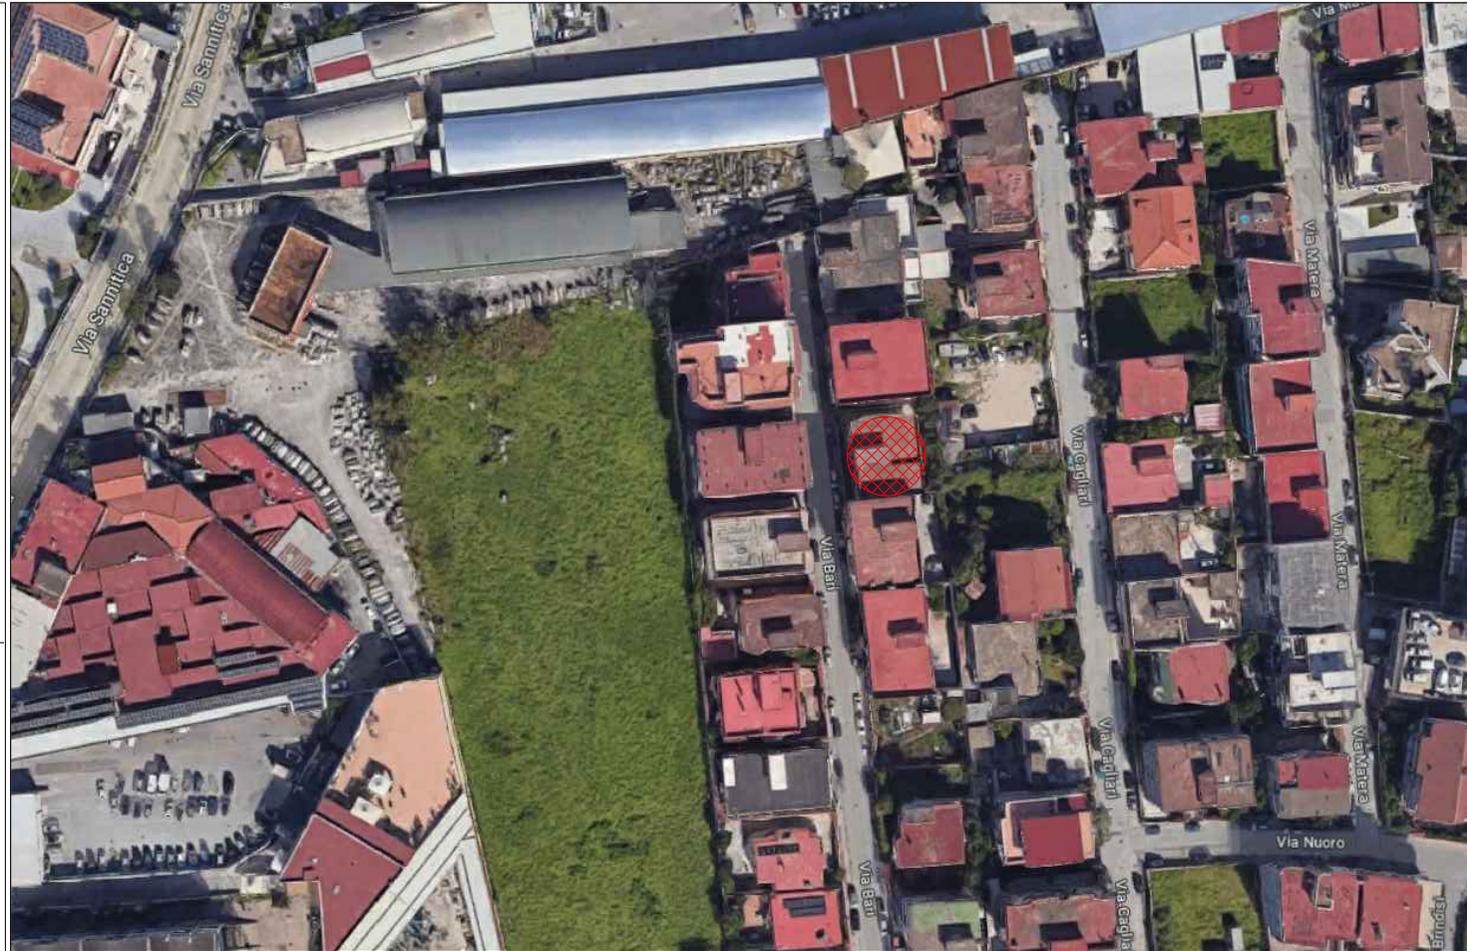

Vittorio Merito architetto
via Gennaro Serra, 75 - 80132 Napoli

TRIBUNALE DI NAPOLI NORD
- sezione EE.II. -
Giudice dott.ssa Fabrizia FIORE
Procedura Esecutiva R.G.E.: 268/2021

Rilievo architettonico unità immobiliare

Via Bari n. 74 - int. 2 - Piano 1
CASORIA (NA)

individuazione
ambienti

Data
ottobre
2023



Fuori
Scala

Il Tecnico

ELABORATO

2

AREA DI CORTE
CT del Comune di Casoria fig. 2,
p.la 1148

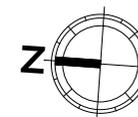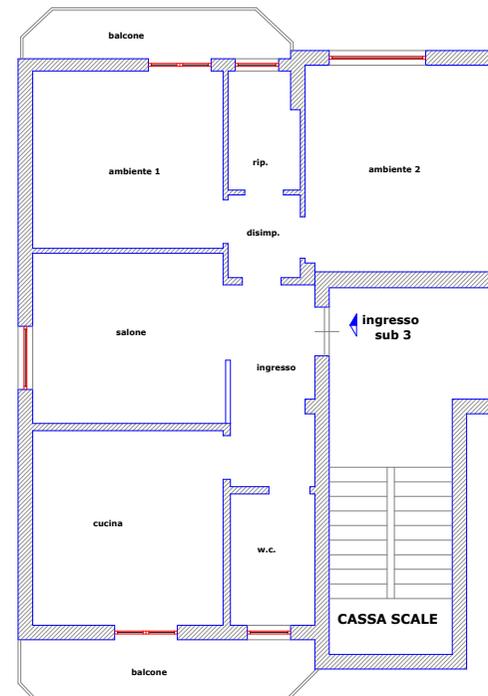

Vittorio Merito architetto
via Gennaro Serra, 75 - 80132 Napoli

TRIBUNALE DI NAPOLI NORD
- sezione EE.II. -
Giudice dott.ssa Fabrizia FIORE
Procedura Esecutiva R.G.E.: 268/2021

Rilievo architettonico unità immobiliare

Via Bari n. 74 - int. 2 - Piano 1
CASORIA (NA)

ELABORATO



pianta quote

Data
ottobre
2023

Fuori
Scala

3

AREA DI CORTE
CT del Comune di Casoria fg. 2,
p.la 1148

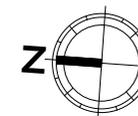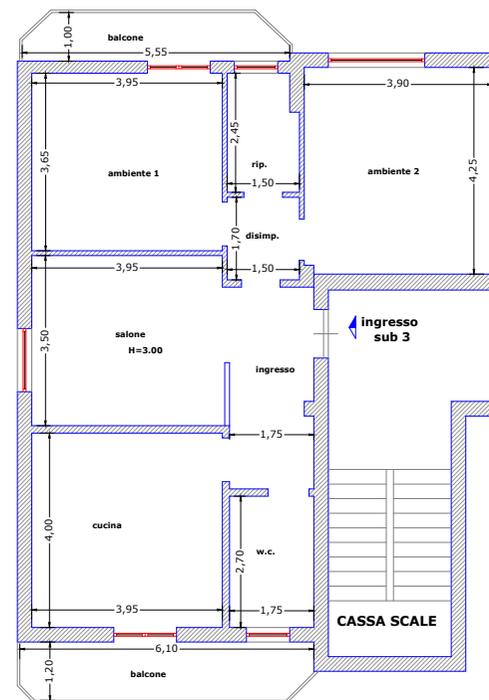

Il Tecnico

Vittorio Merito architetto
via Gennaro Serra, 75 - 80132 Napoli

TRIBUNALE DI NAPOLI NORD
- sezione EE.II. -
Giudice dott.ssa Fabrizia FIORE
Procedura Esecutiva R.G.E.: 268/2021

Rilievo architettonico unità immobiliare

Via Bari n. 74 - int. 2 - Piano 1
CASORIA (NA)

ELABORATO

Il Tecnico



pianta foto

Data
ottobre
2023

Fuori
Scala

4

AREA DI CORTE
CT del Comune di Casoria fig. 2,
p.lla 1148

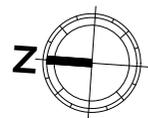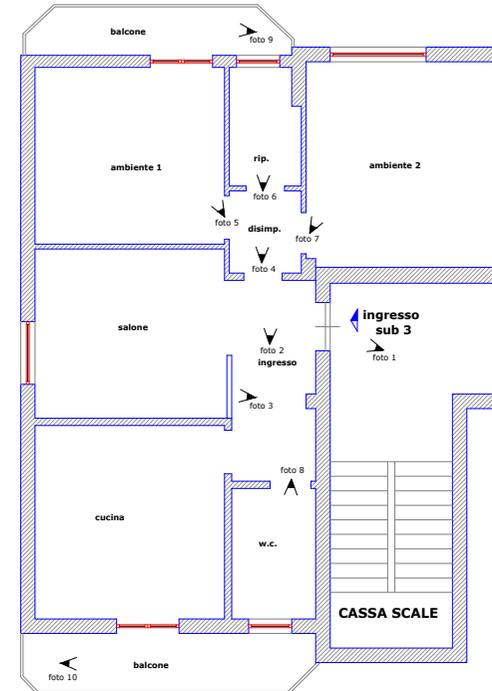

Vittorio Merito architetto
via Gennaro Serra, 75 - 80132 Napoli

TRIBUNALE DI NAPOLI NORD
- sezione EE.II. -
Giudice dott.ssa Fabrizia FIORE
Procedura Esecutiva R.G.E.: 268/2021

Rilievo architettonico unità immobiliare

Via Bari n. 74 - int. 2 - Piano 1
CASORIA (NA)

Il Tecnico

sovrapposizione
pianta catastale - rilievo

Data
ottobre
2023

Fuori
Scala

ELABORATO

5

Data: 18/04/2023 - n. T347390 - Richiedente: MRTVTR73C30F839W

Agenzia del Territorio
CATASTO FABBRICATI
Ufficio Provinciale di
Napoli

Dichiarazione protocollo n. NA0090597 del 02/02/2009

Planimetria di u.i.u. in Comune di Casoria

Via Bari

civ. SN

Identificativi Catastali:


Sezione:
Foglio: 2
Particella: 1148
Subalterno: 3

Compilata da:
Porto Angelo Gabriele
Ingegnere

Prov. Napoli N. 7382

Scheda n. 1 Scala 1:200

Pianta Piano Primo h=3,05

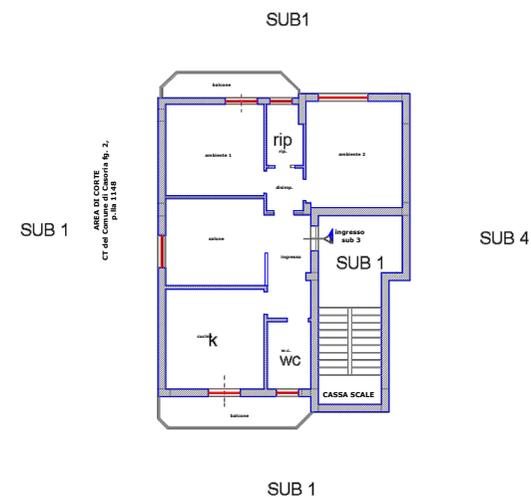

Ultima planimetria in atti

Data: 18/04/2023 - n. T347390 - Richiedente: MRTVTR73C30F839W

Totale schede: 1 - Formato di acquisizione: A4(210x297) - Formato stampa richiesto: A4(210x297)

Vittorio Merito architetto
via Gennaro Serra, 75 - 80132 Napoli

TRIBUNALE DI NAPOLI NORD
- sezione EE.II. -
Giudice dott.ssa Fabrizia FIORE
Procedura Esecutiva R.G.E.: 268/2021

Rilievo architettonico unità immobiliare

Via Bari n. 74 - int. 2 - Piano 1
CASORIA (NA)

pianta individuazione
difformità catastali

Data
ottobre
2023


Fuori
Scala

Il Tecnico

ELABORATO


6

AREA DI CORTE
CT del Comune di Casoria fig. 2,
CORTE SUB/IIa 1148

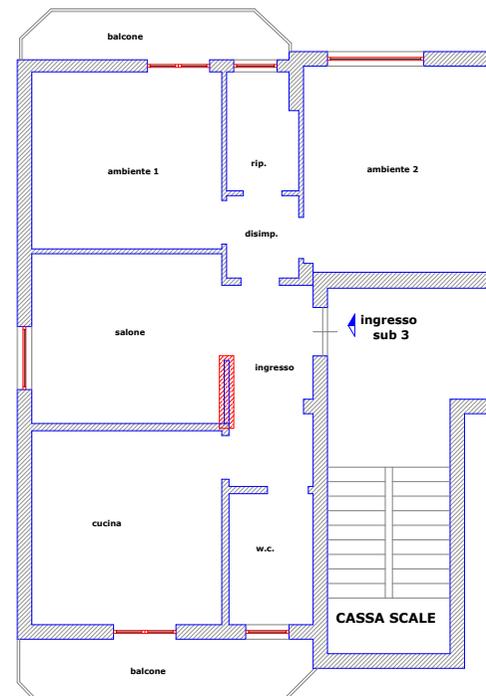

LEGENDA

 difformità catastali riscontrate

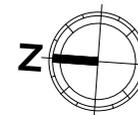

Vittorio Merito architetto
via Gennaro Serra, 75 - 80132 Napoli

TRIBUNALE DI NAPOLI NORD
- sezione EE.II. -
Giudice dott.ssa Fabrizia FIORE
Procedura Esecutiva R.G.E.: 268/2021

Rilievo architettonico unità immobiliare

Via Bari n. 74 - int.2 - Piano 1
CASORIA (NA)

sovrapposizione titolo
edilizio - rilievo


Data
ottobre
2023

Fuori
Scala

Il Tecnico

ELABORATO

7

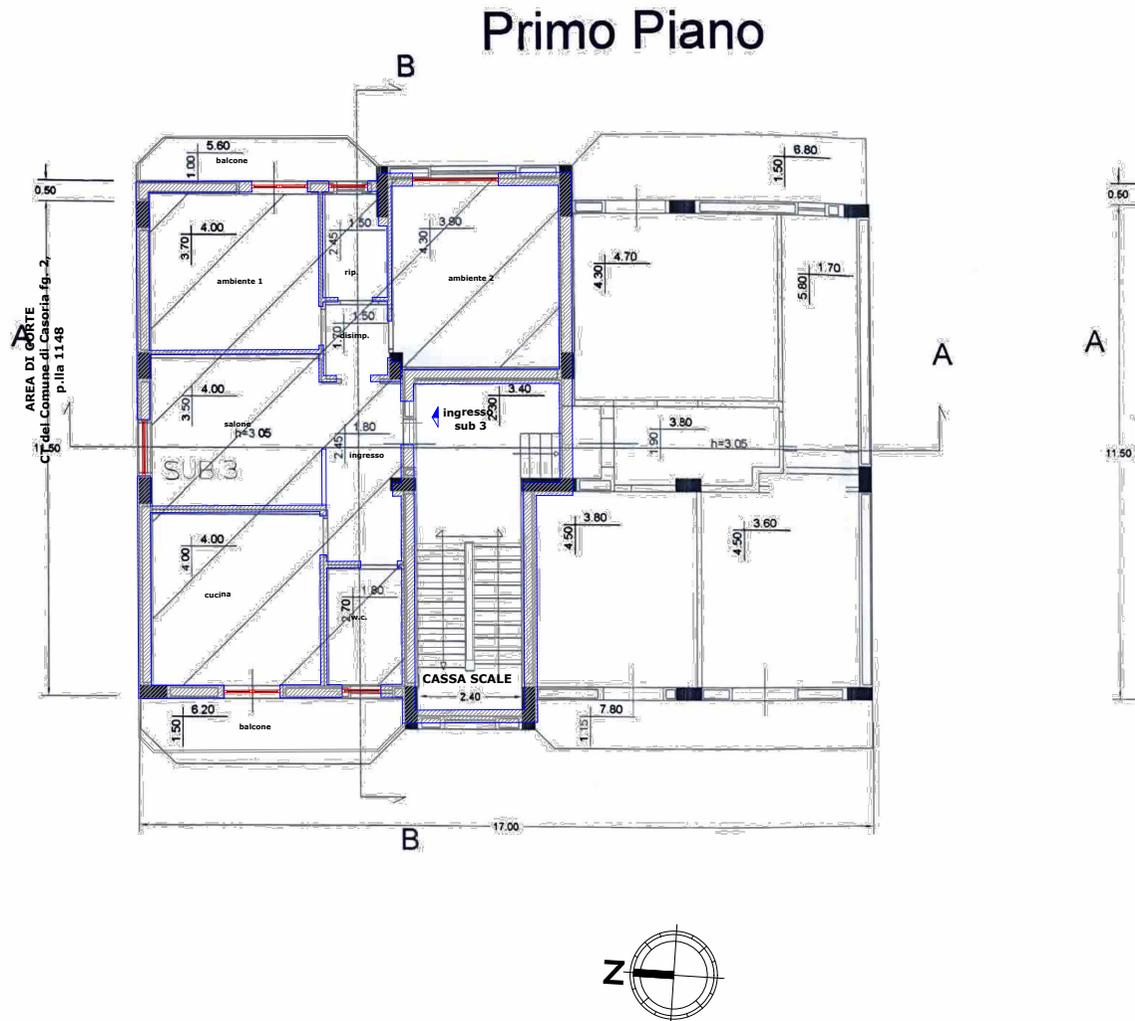

Vittorio Merito architetto
via Gennaro Serra, 75 - 80132 Napoli

TRIBUNALE DI NAPOLI NORD
- sezione EE.II. -
Giudice dott.ssa Fabrizia FIORE
Procedura Esecutiva R.G.E.: 268/2021

Rilievo architettonico unità immobiliare

Via Bari n. 74 - int. 2 - Piano 1
CASORIA (NA)

pianta individuazione difformità
stato dei luoghi - titolo edilizio

Data
ottobre
2023


Fuori
Scala

Il Tecnico

ELABORATO

8

AREA DI CORTE
CT del Comune di Casoria fig. 2,
p.lia 1.148

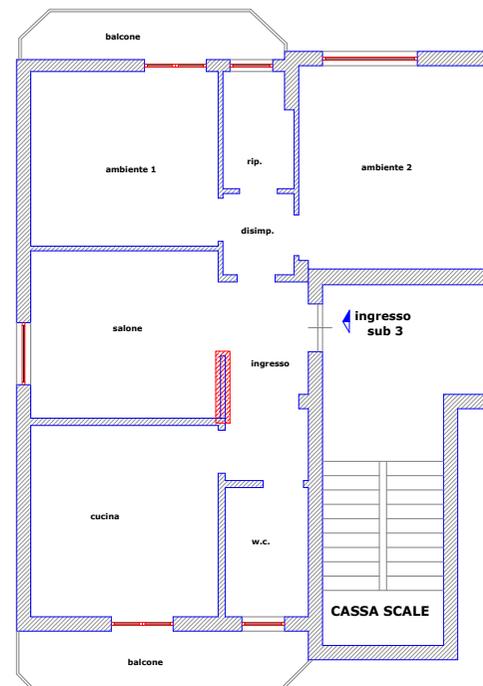

LEGENDA



difformità riscontrate

