

Vittorio Merito architetto
via Gennaro Serra, 75 - 80132 Napoli

TRIBUNALE DI NAPOLI NORD
- sezione EE.II. -
Giudice dott.ssa Fabrizia FIORE
Procedura Esecutiva R.G.E.: 268/2021

Rilievo architettonico unità immobiliare

Via Bari n. 74 - Piano S1
CASORIA (NA)


ELABORATO

inquadramento

Data
ottobre
2023

Fuori
Scala

1

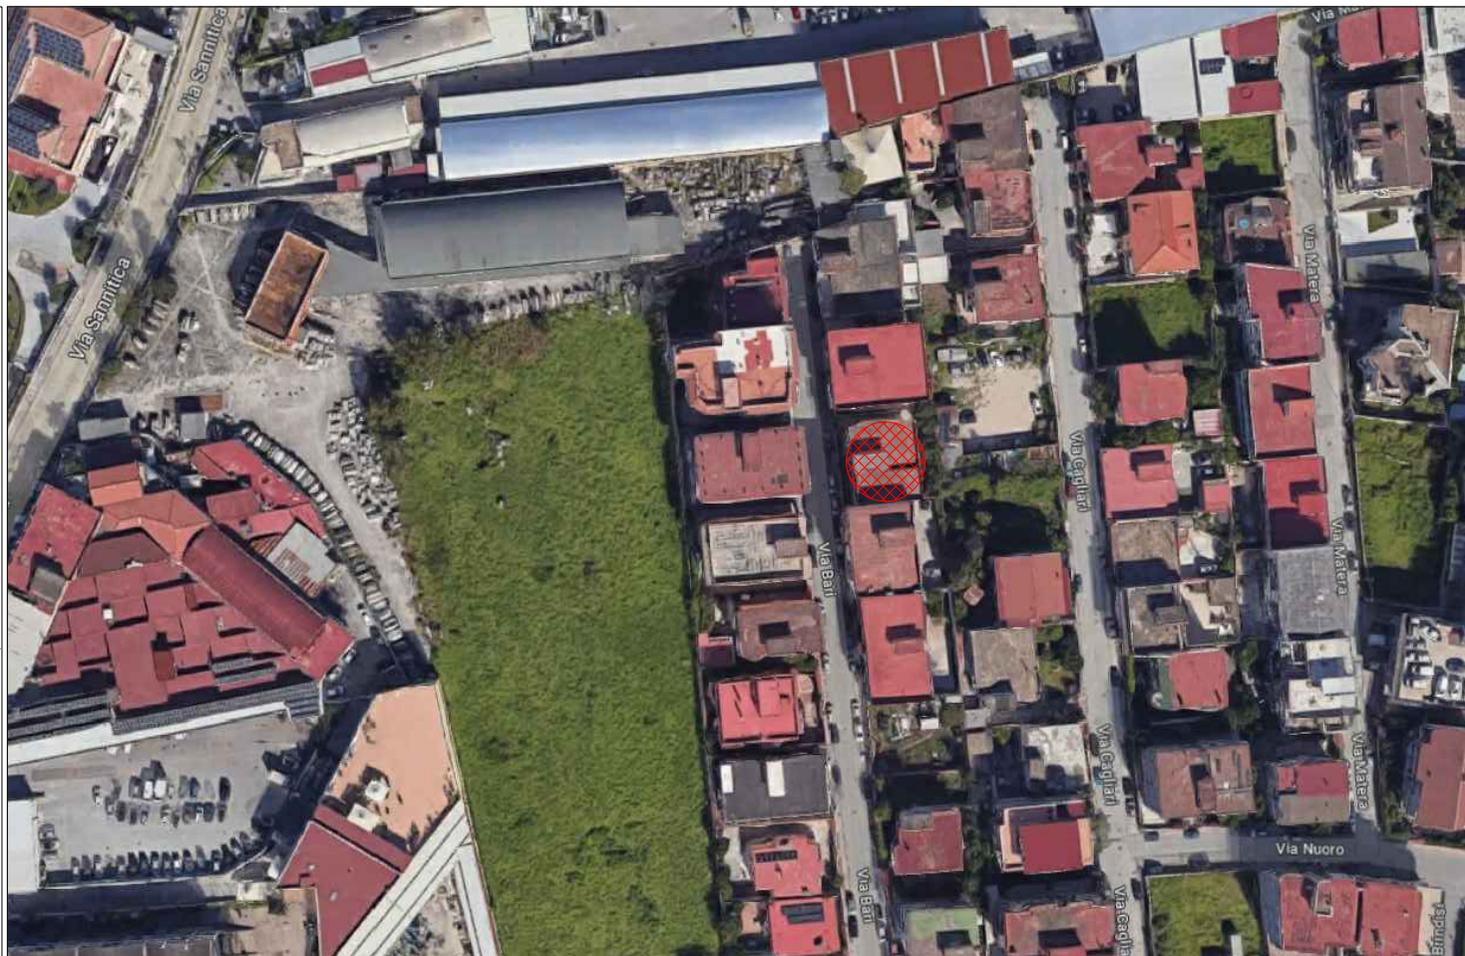

Il Tecnico

Vittorio Merito architetto
via Gennaro Serra, 75 - 80132 Napoli

TRIBUNALE DI NAPOLI NORD
- sezione EE.II. -
Giudice dott.ssa Fabrizia FIORE
Procedura Esecutiva R.G.E.: 268/2021

Rilievo architettonico unità immobiliare

Via Bari n. 74 - Piano S1
CASORIA (NA)

Il Tecnico

individuazione
ambienti


Data
ottobre
2023

Fuori
Scala

ELABORATO

2

AREA DI CORTE
CT del Comune di Casoria fg. 2,
p.lla 1148

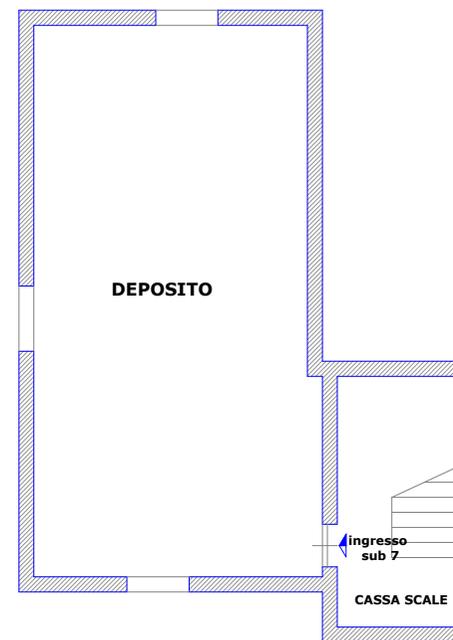

Vittorio Merito architetto
via Gennaro Serra, 75 - 80132 Napoli

TRIBUNALE DI NAPOLI NORD
- sezione EE.II. -
Giudice dott.ssa Fabrizia FIORE
Procedura Esecutiva R.G.E.: 268/2021

Rilievo architettonico unità immobiliare

Via Bari n. 74 - Piano S1
CASORIA (NA)

ELABORATO

pianta quote

Data
ottobre
2023



Fuori
Scala

Il Tecnico

3

AREA DI CORTE
CT del Comune di Casoria fg. 2,
p.lla 1148

AREA DI CORTE
CT del Comune di Casoria fg. 2,
p.lla 1148

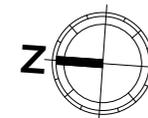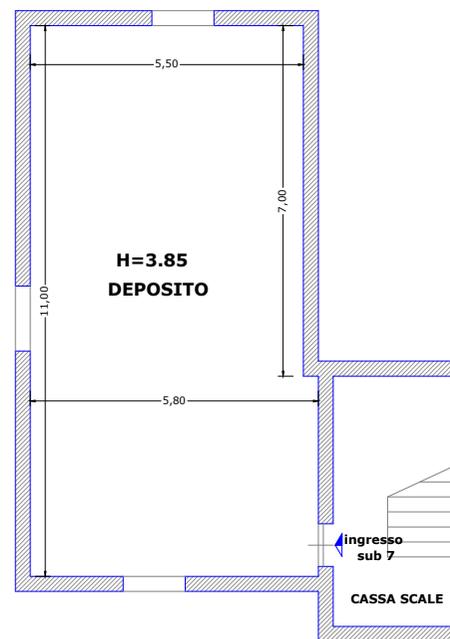

Vittorio Merito architetto
via Gennaro Serra, 75 - 80132 Napoli

TRIBUNALE DI NAPOLI NORD
- sezione EE.II. -
Giudice dott.ssa Fabrizia FIORE
Procedura Esecutiva R.G.E.: 268/2021

Rilievo architettonico unità immobiliare

Via Bari n. 74 - Piano S1
CASORIA (NA)

Il Tecnico

pianta foto

Data
ottobre
2023

Fuori
Scala

ELABORATO

4

AREA DI CORTE
CT del Comune di Casoria fg. 2,
p.lla 1148

AREA DI CORTE
CT del Comune di Casoria fg. 2,
p.lla 1148


DEPOSITO

foto 2

foto 1

ingresso
sub 7

CASSA SCALE

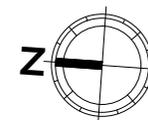

Vittorio Merito architetto
via Gennaro Serra, 75 - 80132 Napoli

TRIBUNALE DI NAPOLI NORD
- sezione EE.II. -
Giudice dott.ssa Fabrizia FIORE
Procedura Esecutiva R.G.E.: 268/2021

Rilievo architettonico unità immobiliare

Via Bari n. 74 - Piano S1
CASORIA (NA)

sovrapposizione
pianta catastale - rilievo

Data
ottobre
2023

Fuori
Scala

Il Tecnico

ELABORATO

5

Data: 18/04/2023 - n. T347395 - Richiedente: MRTVTR73C30F839W

Agenzia del Territorio
CATASTO FABBRICATI
Ufficio Provinciale di
Napoli

Dichiarazione protocollo n. NA0090597del 02/02/2009

Planimetria di u.i.u. in Comune di Casoria

Via Bari

civ. SN

Identificativi Catastali:


Sezione:
Foglio: 2
Particella: 1148
Subalterno: 7

Compilata da:
Porto Angelo Gabriele
Ingegneri

Prov. Napoli N. 7382

Scheda n. 1 Scala 1:200

Pianta Piano Seminterrato h=2.80

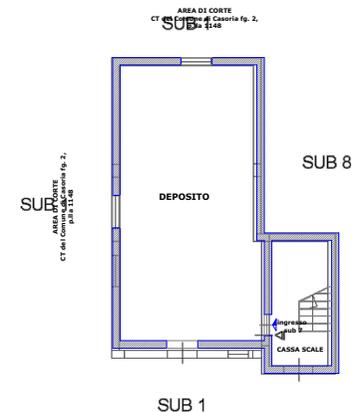

Ultima planimetria in atti

Data: 18/04/2023 - n. T347395 - Richiedente: MRTVTR73C30F839W

Totale schede: 1 - Formato di acquisizione: A4(210x297) - Formato stampa richiesto: A4(210x297)

Vittorio Merito architetto
via Gennaro Serra, 75 - 80132 Napoli

TRIBUNALE DI NAPOLI NORD
- sezione EE.II. -
Giudice dott.ssa Fabrizia FIORE
Procedura Esecutiva R.G.E.: 268/2021

Rilievo architettonico unità immobiliare

Via Bari n. 74 - Piano S1
CASORIA (NA)

Il Tecnico

pianta individuazione
differmità catastali

Data
ottobre
2023

Fuori
Scala

ELABORATO

6

AREA DI CORTE
CT del Comune di Casoria fg. 2,
p.lla 1148

AREA DI CORTE
CT del Comune di Casoria fg. 2,
p.lla 1148

DEPOSITO

Ingresso
sub 7

CASSA SCALE

LEGENDA

 differmità catastali riscontrate



Vittorio Merito architetto
via Gennaro Serra, 75 - 80132 Napoli

TRIBUNALE DI NAPOLI NORD
- sezione EE.II. -
Giudice dott.ssa Fabrizia FIORE
Procedura Esecutiva R.G.E.: 268/2021

Rilievo architettonico unità immobiliare

Via Bari n. 74 - Piano S1
CASORIA (NA)

sovrapposizione titolo
edilizio - rilievo

Data
ottobre
2023


Fuori
Scala

Il Tecnico

ELABORATO

7

Piano Cantinato / Piano Seminterrato

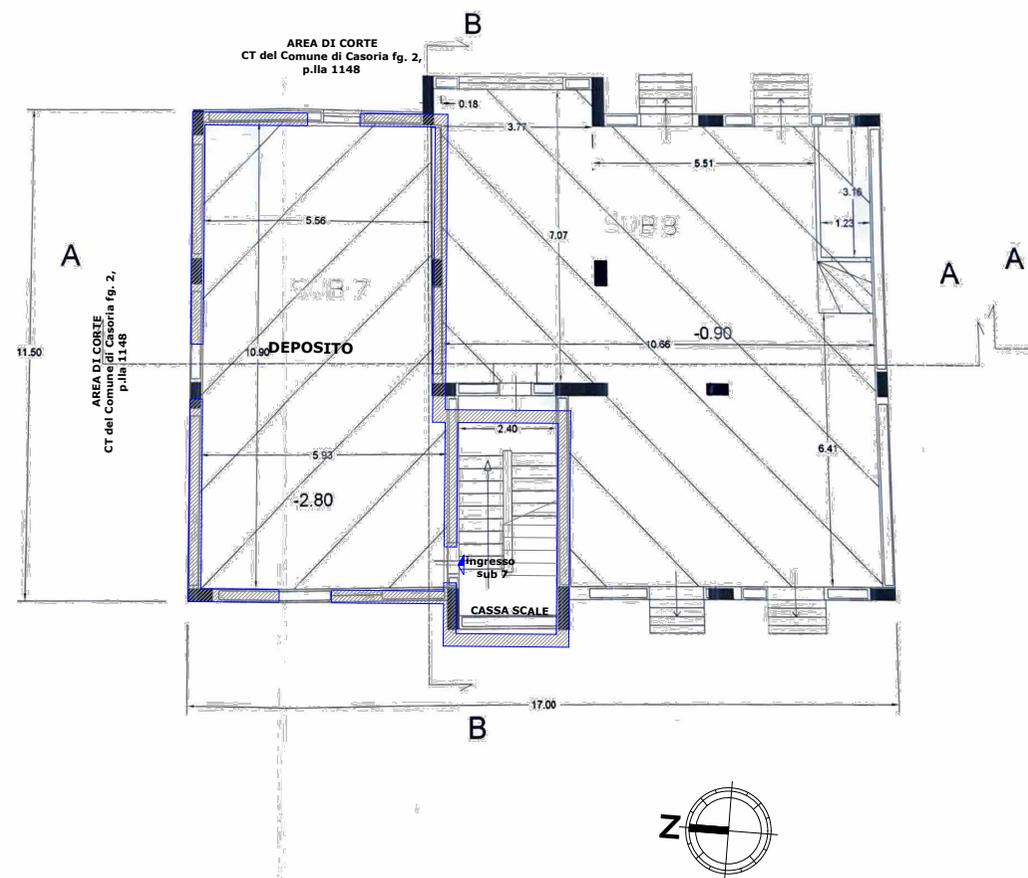

Vittorio Merito architetto
via Gennaro Serra, 75 - 80132 Napoli

TRIBUNALE DI NAPOLI NORD
- sezione EE.II. -
Giudice dott.ssa Fabrizia FIORE
Procedura Esecutiva R.G.E.: 268/2021

Rilievo architettonico unità immobiliare

Via Bari n. 74 - Piano S1
CASORIA (NA)

pianta individuazione difformità
stato dei luoghi - titolo edilizio

Data
ottobre
2023

Fuori
Scala

Il Tecnico

ELABORATO

8

LEGENDA



difformità riscontrate

AREA DI CORTE
CT del Comune di Casoria fg. 2,
p.lla 1148

AREA DI CORTE
CT del Comune di Casoria fg. 2,
p.lla 1148

