

Vittorio Merito architetto
via Gennaro Serra, 75 - 80132 Napoli

TRIBUNALE DI NAPOLI NORD
- sezione EE.II. -
Giudice dott.ssa Fabrizia FIORE
Procedura Esecutiva R.G.E.: 268/2021

Rilievo architettonico unità immobiliare

Via Bari n. 74 - Piano S1
CASORIA (NA)

inquadramento


Data
ottobre
2023

Fuori
Scala

Il Tecnico

ELABORATO

1

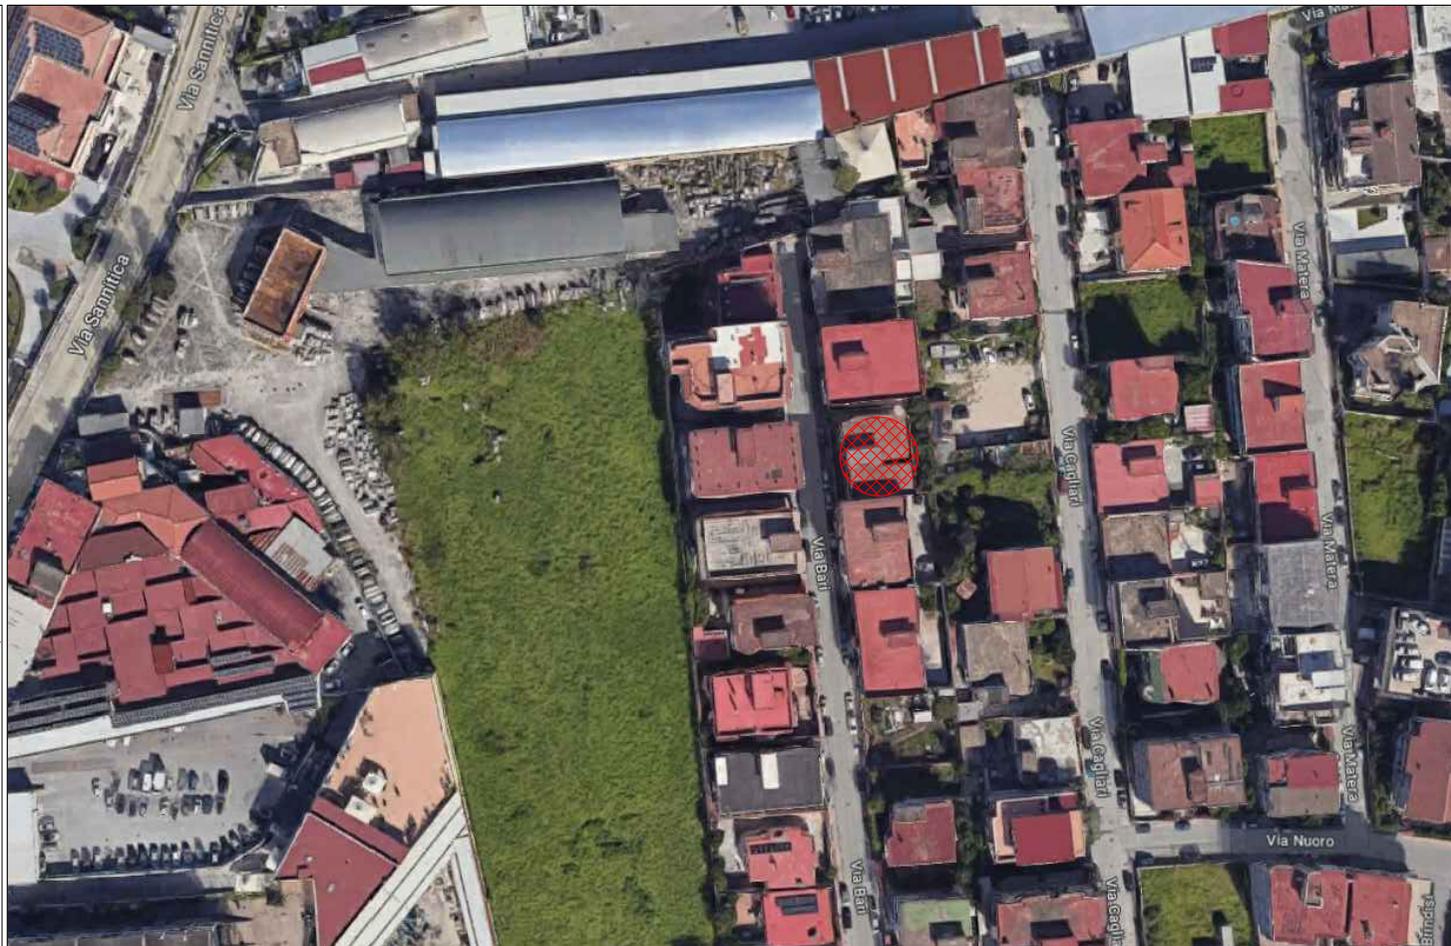

Vittorio Merito architetto
via Gennaro Serra, 75 - 80132 Napoli

TRIBUNALE DI NAPOLI NORD
- sezione EE.II. -
Giudice dott.ssa Fabrizia FIORE
Procedura Esecutiva R.G.E.: 268/2021

Rilievo architettonico unità immobiliare

Via Bari n. 74 - Piano S1
CASORIA (NA)

Il Tecnico

individuazione
ambienti



Data
ottobre
2023

Fuori
Scala

ELABORATO

2

AREA DI CORTE
CT del Comune di Casoria fg. 2,
p.la 1148

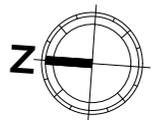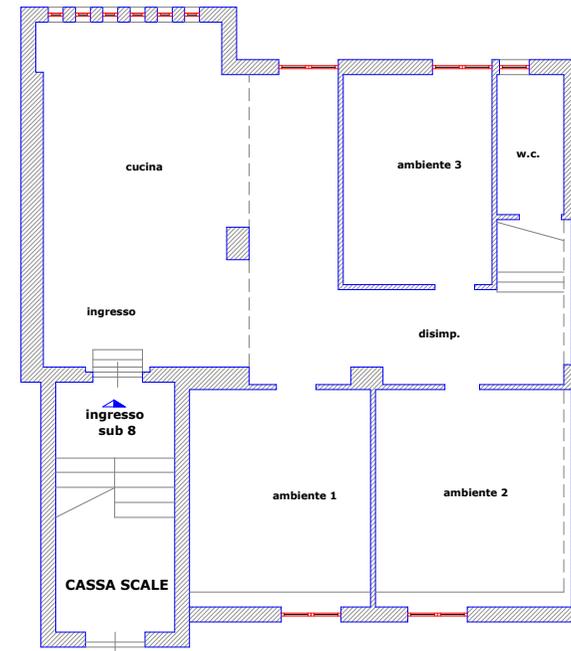

Vittorio Merito architetto
via Gennaro Serra, 75 - 80132 Napoli

TRIBUNALE DI NAPOLI NORD
- sezione EE.II. -
Giudice dott.ssa Fabrizia FIORE
Procedura Esecutiva R.G.E.: 268/2021

Rilievo architettonico unità immobiliare

Via Bari n. 74 - Piano S1
CASORIA (NA)

Il Tecnico

pianta quote



Data
ottobre
2023

Fuori
Scala

ELABORATO

3

AREA DI CORTE
CT del Comune di Casoria fg. 2,
p.lla 1148

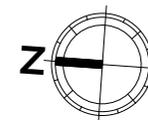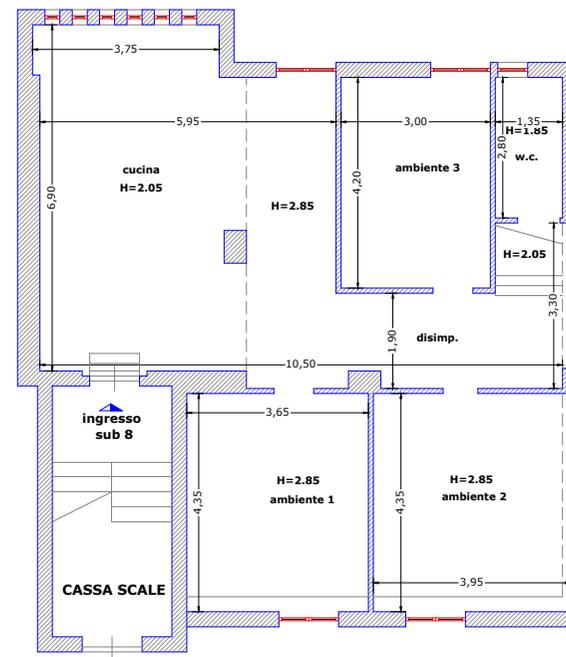

Vittorio Merito architetto
via Gennaro Serra, 75 - 80132 Napoli

TRIBUNALE DI NAPOLI NORD
- sezione EE.II. -
Giudice dott.ssa Fabrizia FIORE
Procedura Esecutiva R.G.E.: 268/2021

Rilievo architettonico unità immobiliare

Via Bari n. 74 - Piano S1
CASORIA (NA)

Il Tecnico



Data
ottobre
2023

Fuori
Scala

ELABORATO

4

AREA DI CORTE
CT del Comune di Casoria fg. 2,
p.lla 1148

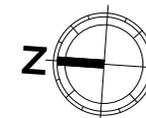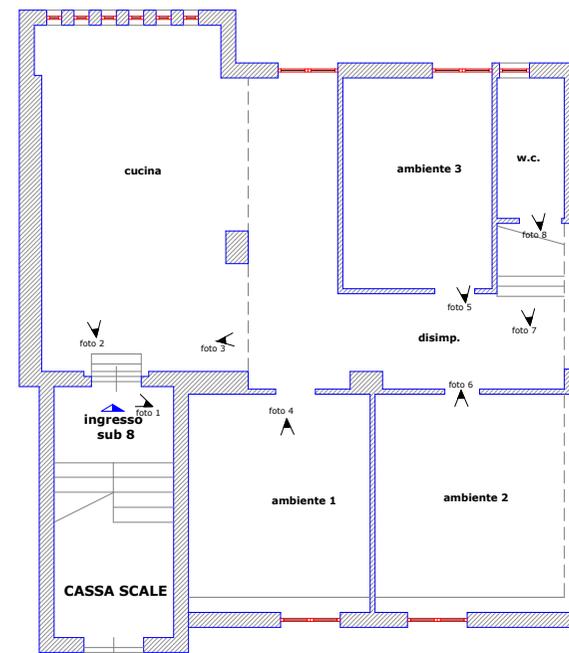

Vittorio Merito architetto
via Gennaro Serra, 75 - 80132 Napoli

TRIBUNALE DI NAPOLI NORD
- sezione EE.II. -
Giudice dott.ssa Fabrizia FIORE
Procedura Esecutiva R.G.E.: 268/2021

Rilievo architettonico unità immobiliare

Via Bari n. 74 - Piano S1
CASORIA (NA)

sovrapposizione
pianta catastale - rilievo

Data
ottobre
2023

Fuori
Scala

Il Tecnico

ELABORATO

5

Data: 18/04/2023 - n. T347527 - Richiedente: MRTVTR73C30F839W

Agenzia del Territorio
CATASTO FABBRICATI
Ufficio Provinciale di
Napoli

Dichiarazione protocollo n. NA0090597 del 02/02/2009

Planimetria di u.i.u. in Comune di Casoria

Via Bari

civ. SN

Identificativi Catastali:

Sezione:
Foglio: 2
Particella: 1148
Subalterno: 8

Compilata da:


Porto Angelo Gabriele
Iscritto all'albo:
Ingegneri

Prov. Napoli

N. 7382

Scheda n. 1 Scala 1:200

Pianta Piano Seminterrato

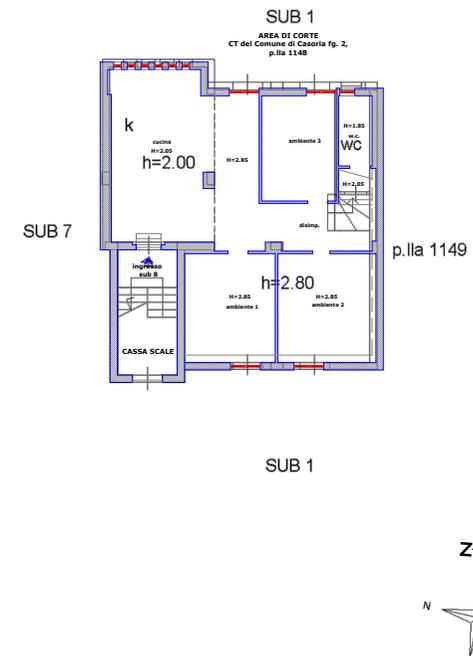

Ultima planimetria in atti

Data: 18/04/2023 - n. T347527 - Richiedente: MRTVTR73C30F839W

Totale schede: 1 - Formato di acquisizione: A4(210x297) - Formato stampa richiesto: A4(210x297)

Vittorio Merito architetto
via Gennaro Serra, 75 - 80132 Napoli

TRIBUNALE DI NAPOLI NORD
- sezione EE.II. -
Giudice dott.ssa Fabrizia FIORE
Procedura Esecutiva R.G.E.: 268/2021

Rilievo architettonico unità immobiliare

Via Bari n. 74 - Piano S1
CASORIA (NA)

Il Tecnico

pianta individuazione
differmità catastali


Data
ottobre
2023

Fuori
Scala

ELABORATO


6

AREA DI CORTE
CT del Comune di Casoria fg. 2,
p.lla 1148

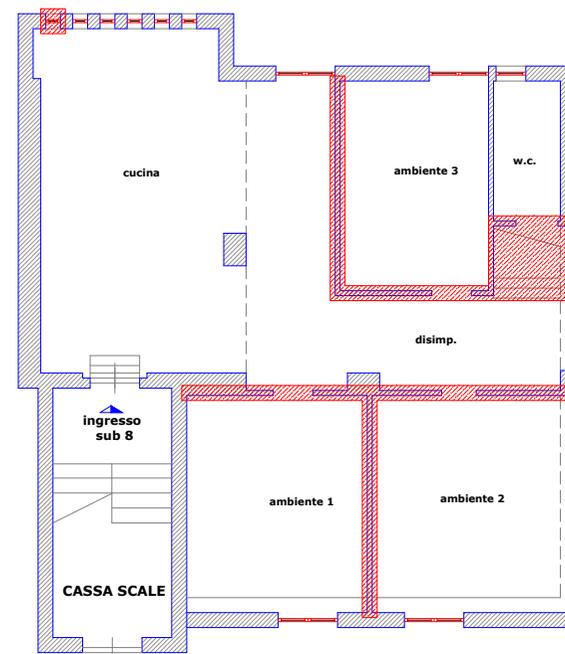

LEGENDA

 differmità catastali riscontrate

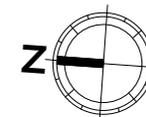

Vittorio Merito architetto
via Gennaro Serra, 75 - 80132 Napoli

TRIBUNALE DI NAPOLI NORD
- sezione EE.II. -
Giudice dott.ssa Fabrizia FIORE
Procedura Esecutiva R.G.E.: 268/2021

Rilievo architettonico unità immobiliare

Via Bari n. 74 - Piano S1
CASORIA (NA)

sovrapposizione titolo
edilizio - rilievo

Data
ottobre
2023


Fuori
Scala

Il Tecnico

7

ELABORATO

Piano Cantinato / Piano Seminterrato

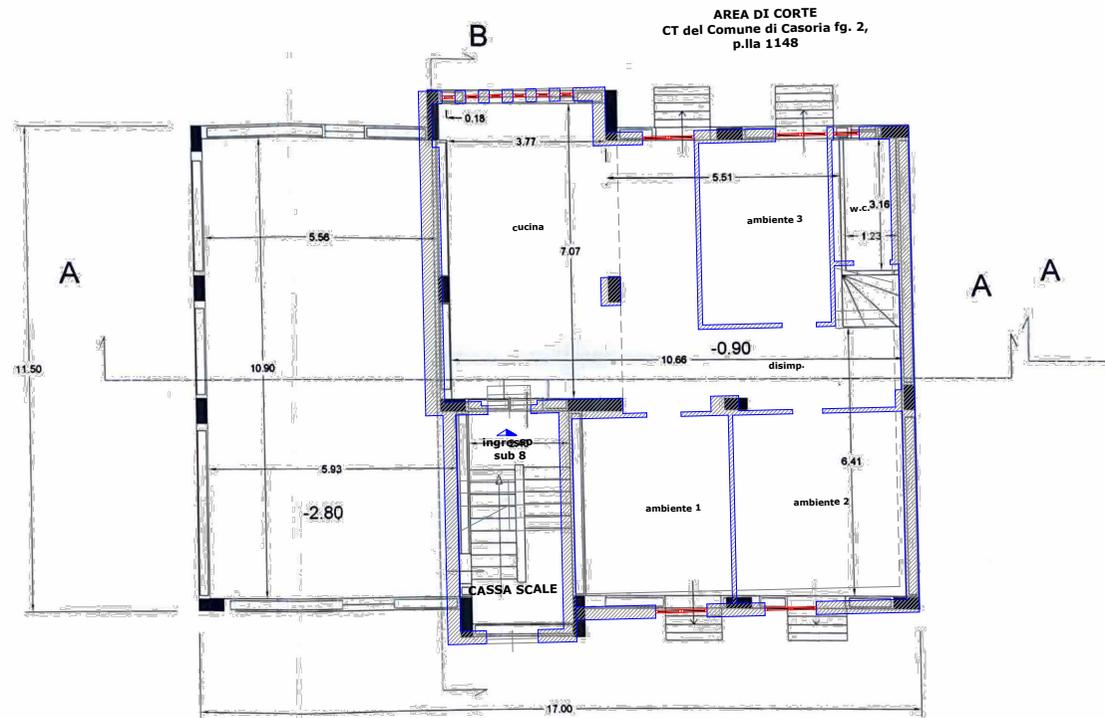

Vittorio Merito architetto
via Gennaro Serra, 75 - 80132 Napoli

TRIBUNALE DI NAPOLI NORD
- sezione EE.II. -
Giudice dott.ssa Fabrizia FIORE
Procedura Esecutiva R.G.E.: 268/2021

Rilievo architettonico unità immobiliare

Via Bari n. 74 - Piano S1
CASORIA (NA)

Il Tecnico

pianta individuazione difformità
stato dei luoghi - titolo edilizio


Data
ottobre
2023

Fuori
Scala

ELABORATO

8

AREA DI CORTE
CT del Comune di Casoria fg. 2,
p.lla 1148

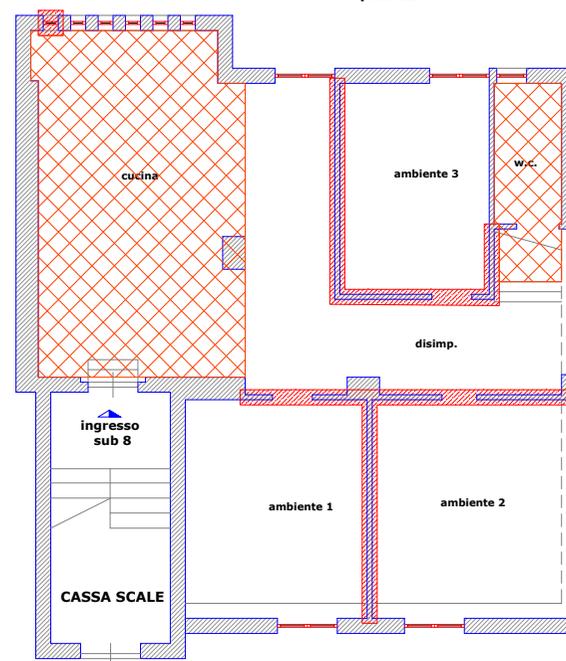

LEGENDA

-  superficie non abitabile
-  difformità riscontrate

