

MODULARIO
F. no. rend. 497



MINISTERO DELLE FINANZE
DIREZIONE GENERALE DEL CATASTO E DEI SERVIZI TECNICI ERARIALI

Mod. B (Nuovo Catasto Edilizio Urbano)

Lire
50


NUOVO CATASTO EDILIZIO URBANO

(R. DECRETO-LEGGE 13 APRILE 1939, N. 552)

Planimetria dell'immobile situato nel Comune di NARDO' Via F. ALBANO

Ditta 350

Allegata alla dichiarazione presentata all'Ufficio Tecnico Erariale di LECCE

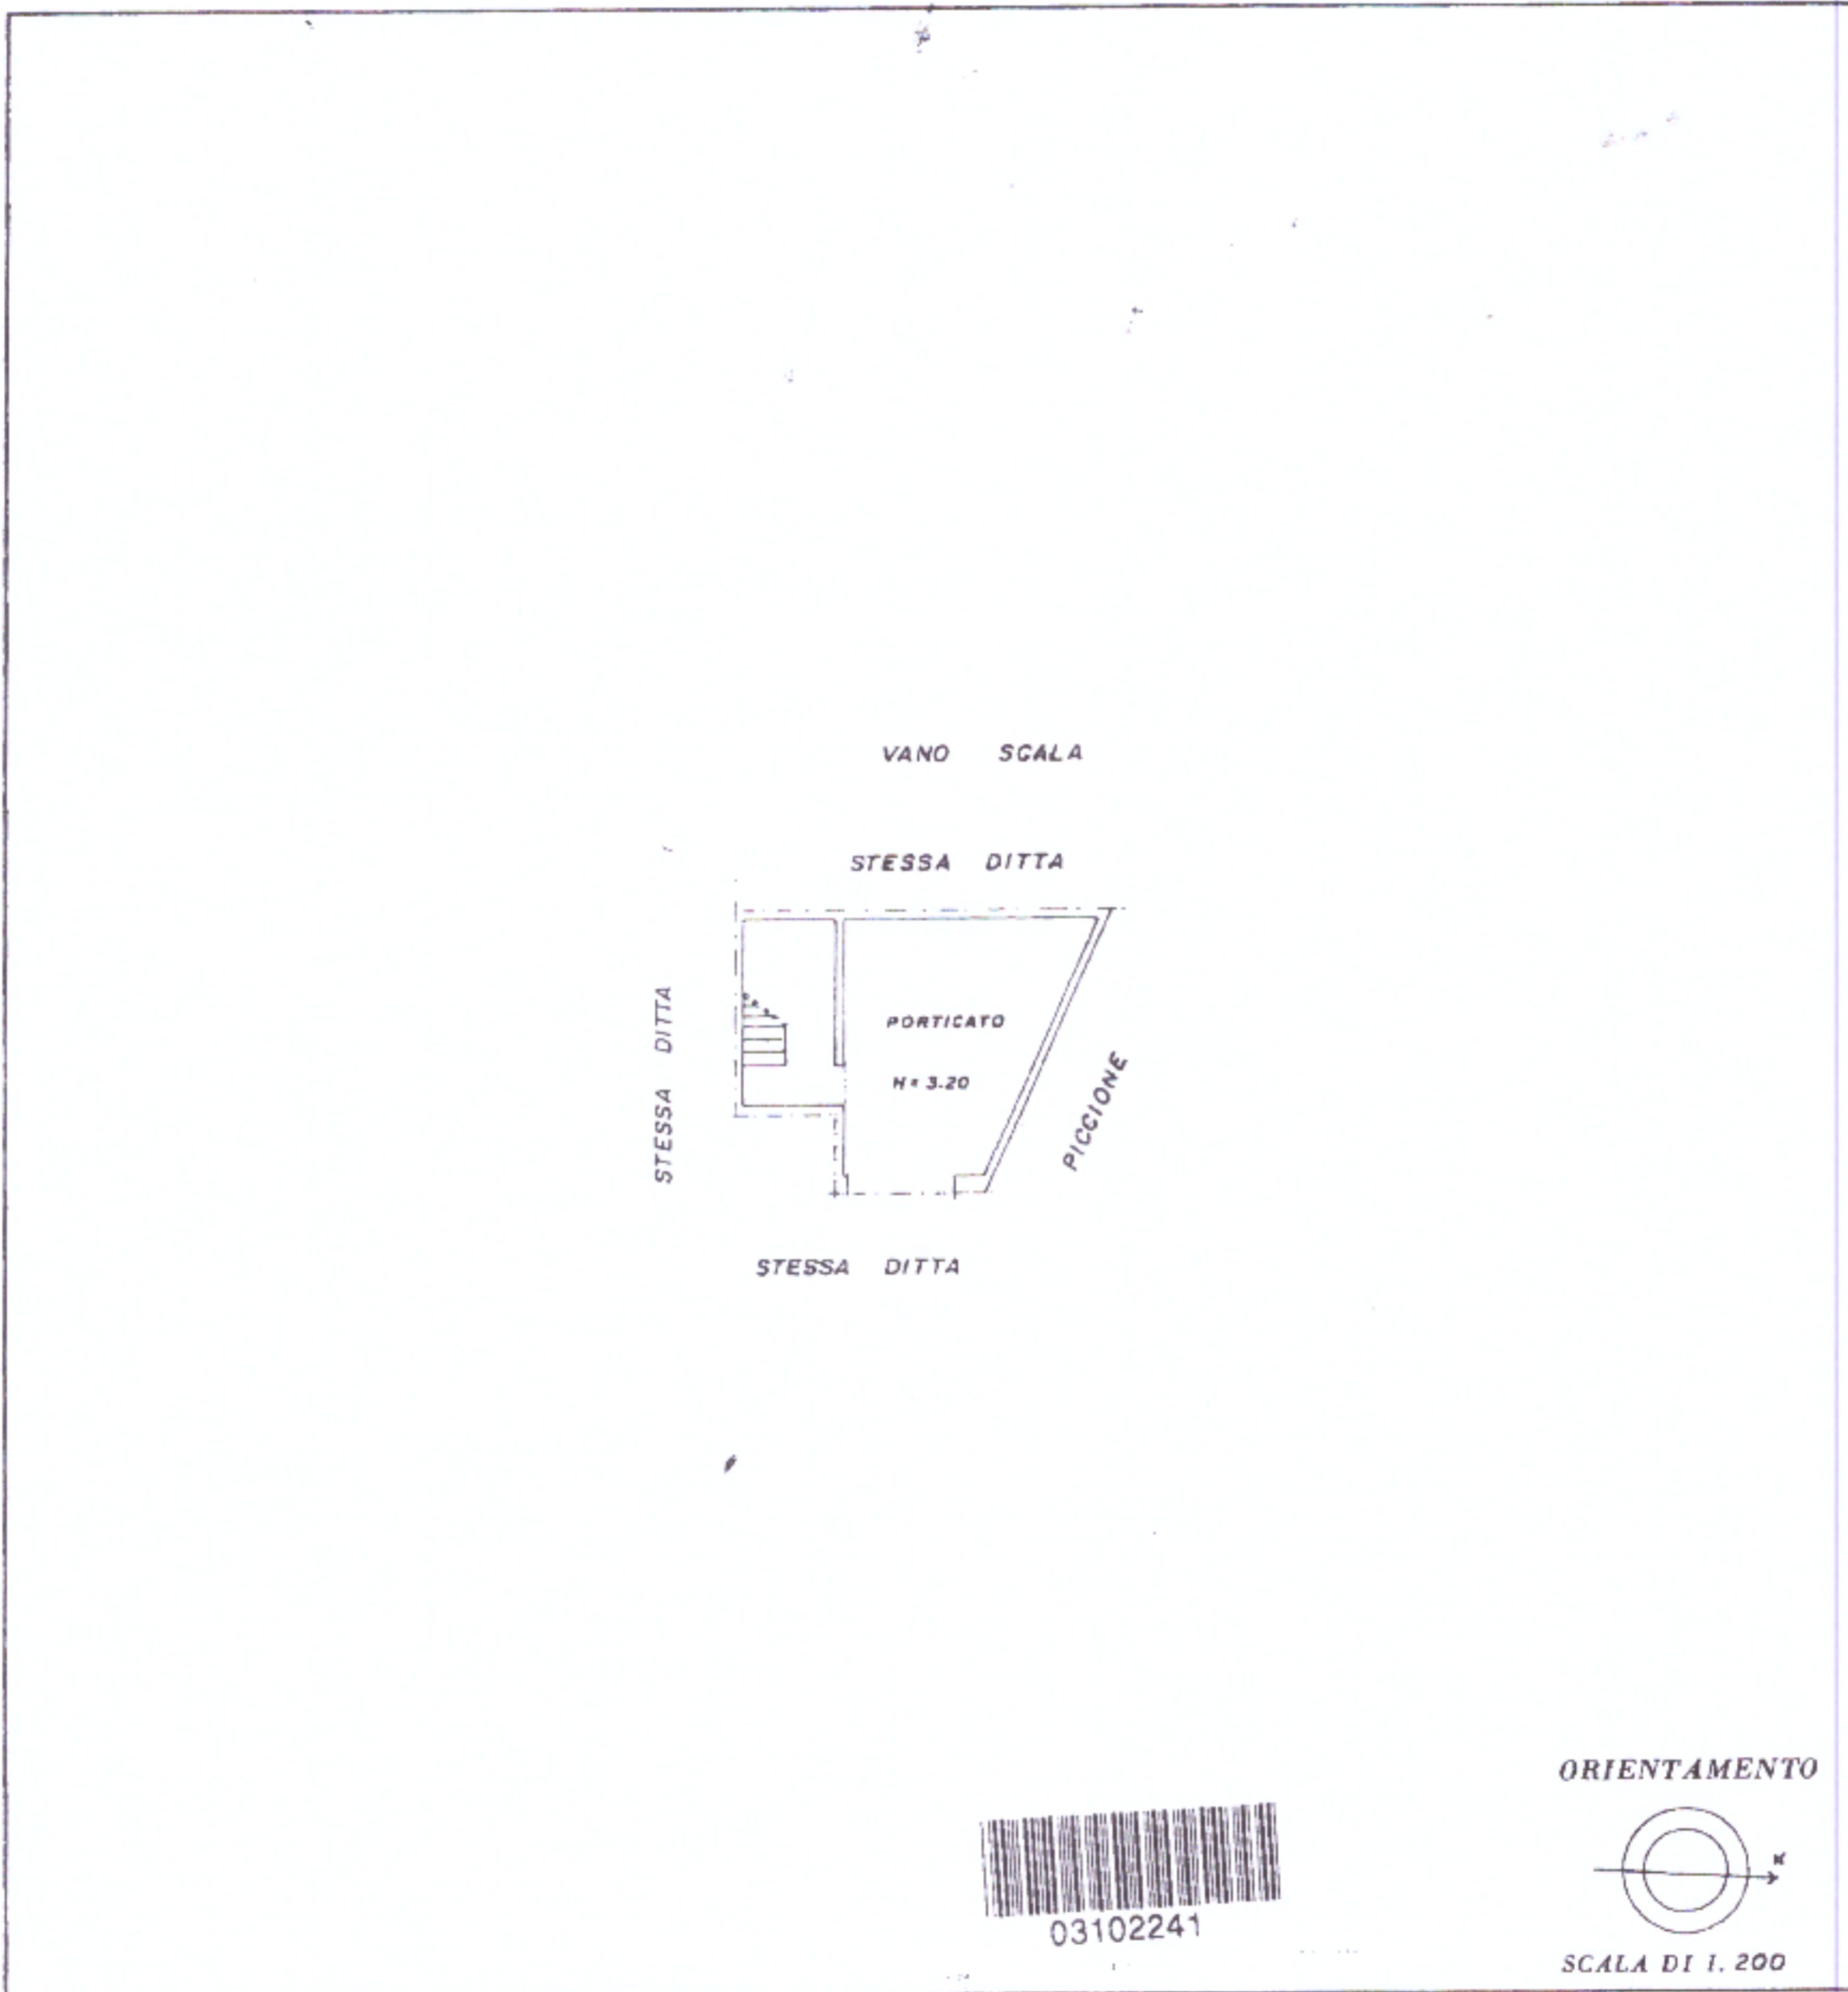

10 metri

SPAZIO RISERVATO PER LE ANNOTAZIONI D'UFFICIO	
DATA	183
PROT. N°	

Compilata dal

Iscritto all'Albo dei GEOMETRI

della Provincia di LECCE

DATA

Firma



a planimetria in atti

MODULARIO
F. - Cat. S. T. - 313



MINISTERO DELLE FINANZE
DIREZIONE GENERALE DEL CATASTO E DEI SERVIZI TECNICI ERARIALI

Mod. B (Nuovo Catasto Edilizio Urbano)

NUOVO CATASTO EDILIZIO URBANO


(R. DECRETO-LEGGI 13 APRILE 1979, N. 58)

Lire
50

Planimetria dell'immobile situato nel Comune di NARDO' Via F. ALBANO

Ditta

Allegata alla dichiarazione presentata all'Ufficio Tecnico Erariale di LECCE

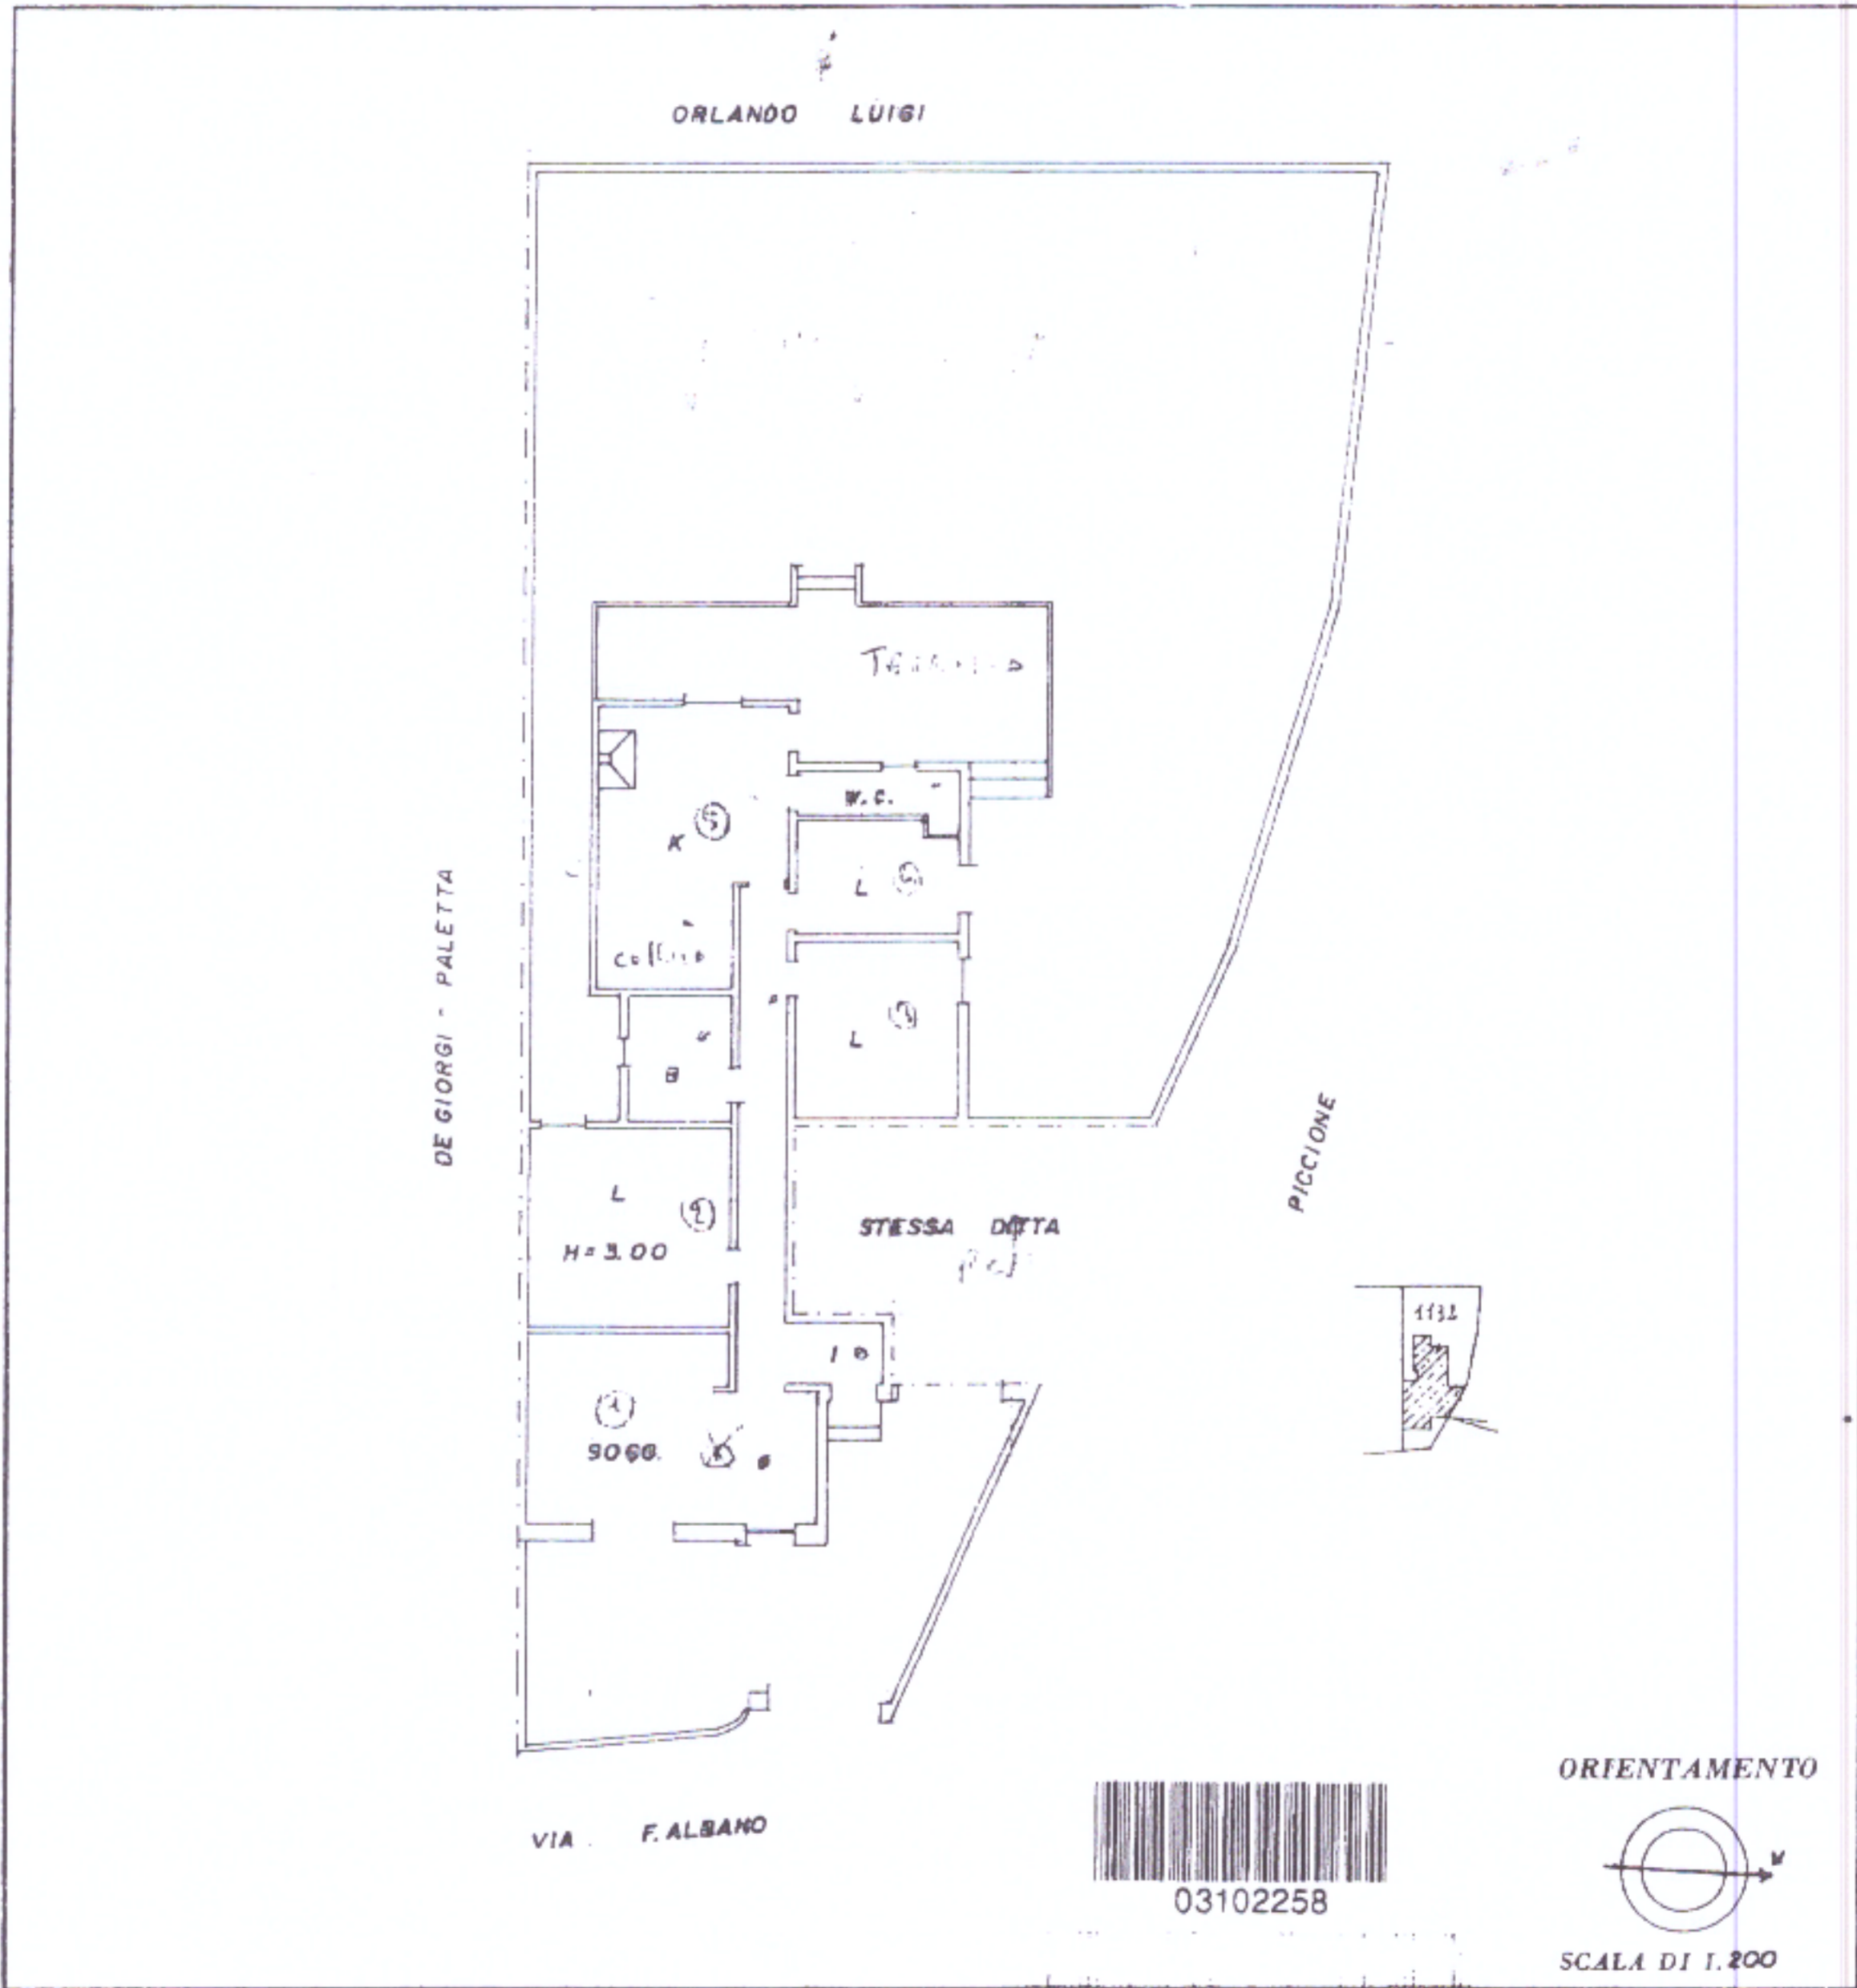

SPAZIO RISERVATO PER LE ANNOTAZIONI D'UFFICIO

DATA	
PROT. N°	

Compilata da

Iscritto all'Albo dei GEOMETRI

della Prov.

DATA

Firma: