

**AU 3/8**

**Agenzia delle Entrate  
CATASTO FABBRICATI  
Ufficio Provinciale di  
Venezia**

Dichiarazione protocollo n. VE0078071 del 22/08/2016

Planimetria di u.i.u. in Comune di Noale

Piazza Don Antonio Bordignon

civ. 5

Identificativi Catastali:

Sezione:

Foglio: 2

Particella: 1330

Subalterno: 19

Compilata da:

Mercurio Giuseppe


Iscritto all'albo:  
Geometri

Prov. Venezia

N. 1946

Scheda n. 1

Scala 1:200

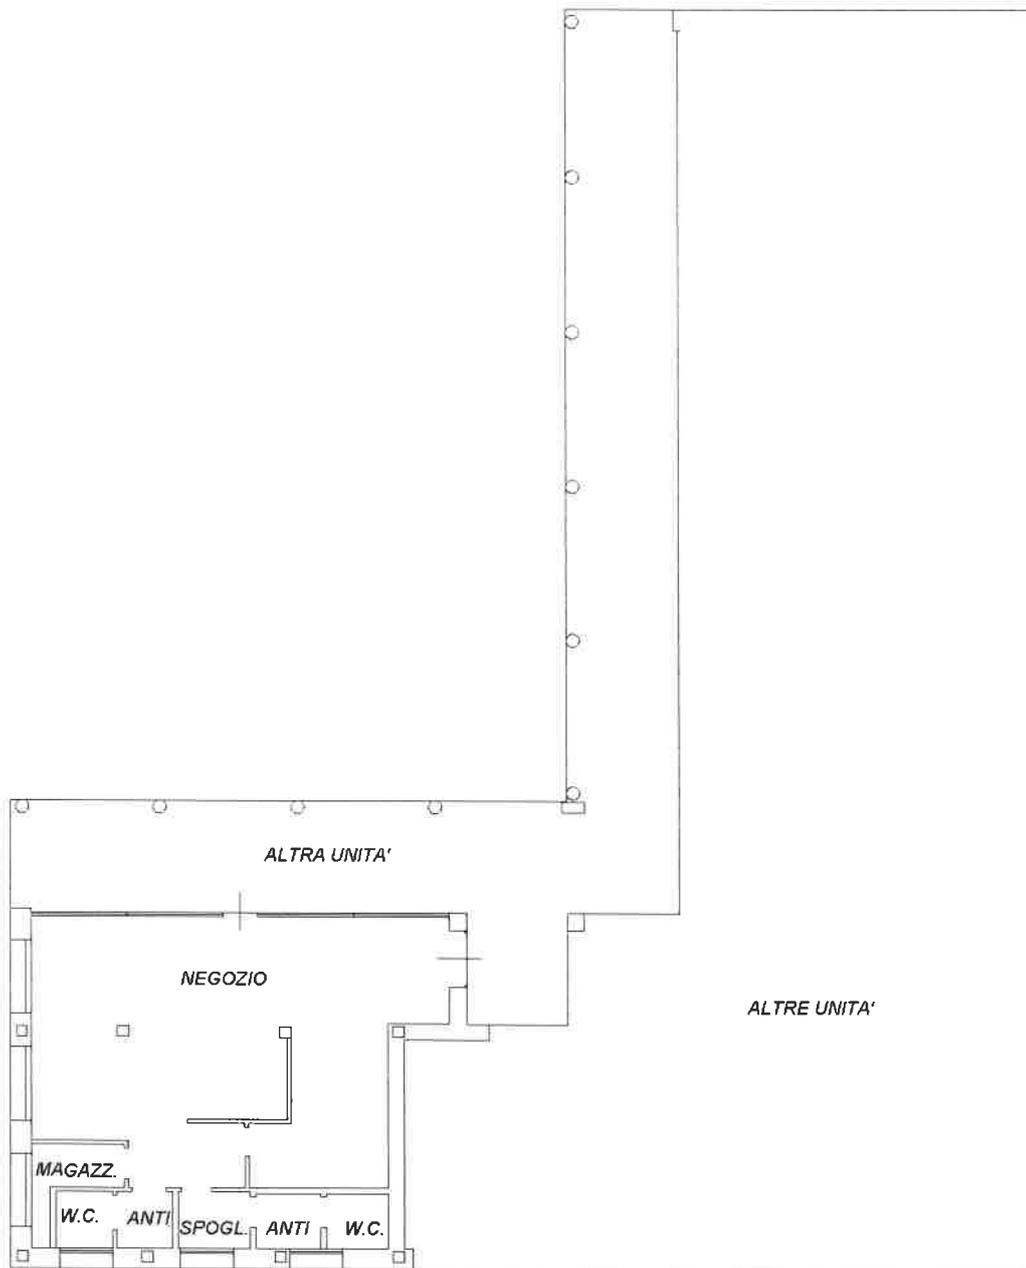

PLANIMETRIA PIANO TERRA

H= 3.00



Catasto dei Fabbricati - Situazione al 08/04/2022 - Comune di NOALE(F904) - < Foglio 2 - Particella 1330 - Subalterno 19 >

ultima planimetria in atti

ata: 08/04/2022 - n. T183528 - Richiedente: BRLBRN64P05L736U

atale schede: I - Formato di acquisizione: A4(210x297) - Formato stampa richiesto: A4(210x297)