

**Agenzia delle Entrate
CATASTO FABBRICATI
Ufficio Provinciale di
Alessandria**

Dichiarazione protocollo n. AL0053978 del 19/03/2014

Planimetria di u.i.u. in Comune di Mombello Monferrato

Cascine Basso

civ. 2

Identificativi Catastali:

Sezione:
Foglio: 29
Particella: 309
Subalterno: 1

Compilata da:
Cerone Paola

Iscritto all'albo:
Geometri

Prov. Vercelli


N. 1698

Scheda n. 1

Scala 1:500

PIANO TERRA

PARTICELLA 16

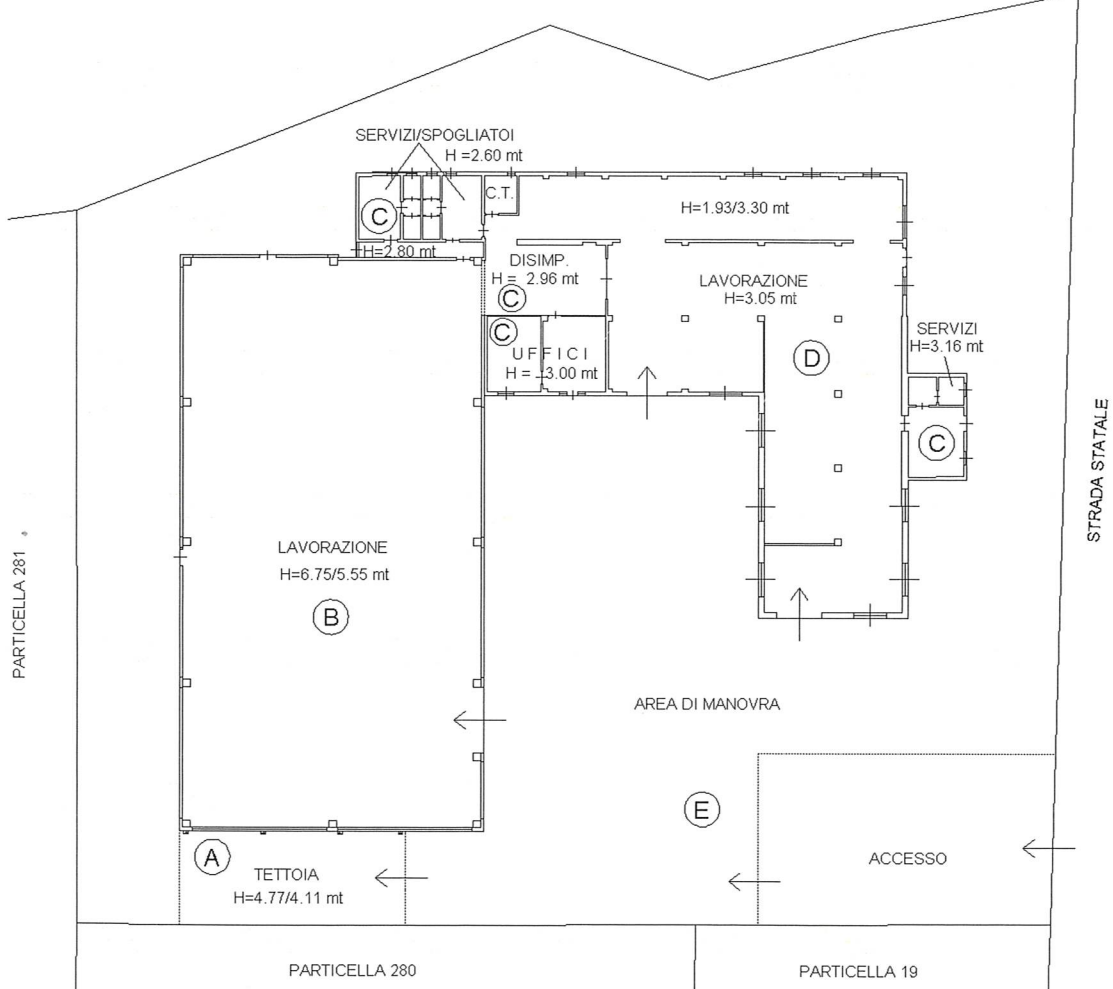

Ultima planimetria in atti

Catasto dei Fabbricati - Situazione al 03/03/2023 - Comune di MOMBELLO MONFERRATO(F313) - < Foglio 29 - Particella 309 - Subalterno 1

