


PLANIMETRIA PIANO SEMINTERRATO

(disposizione ambienti difforme dal progetto autorizzato ed abusivo cambio della destinazione d'uso)

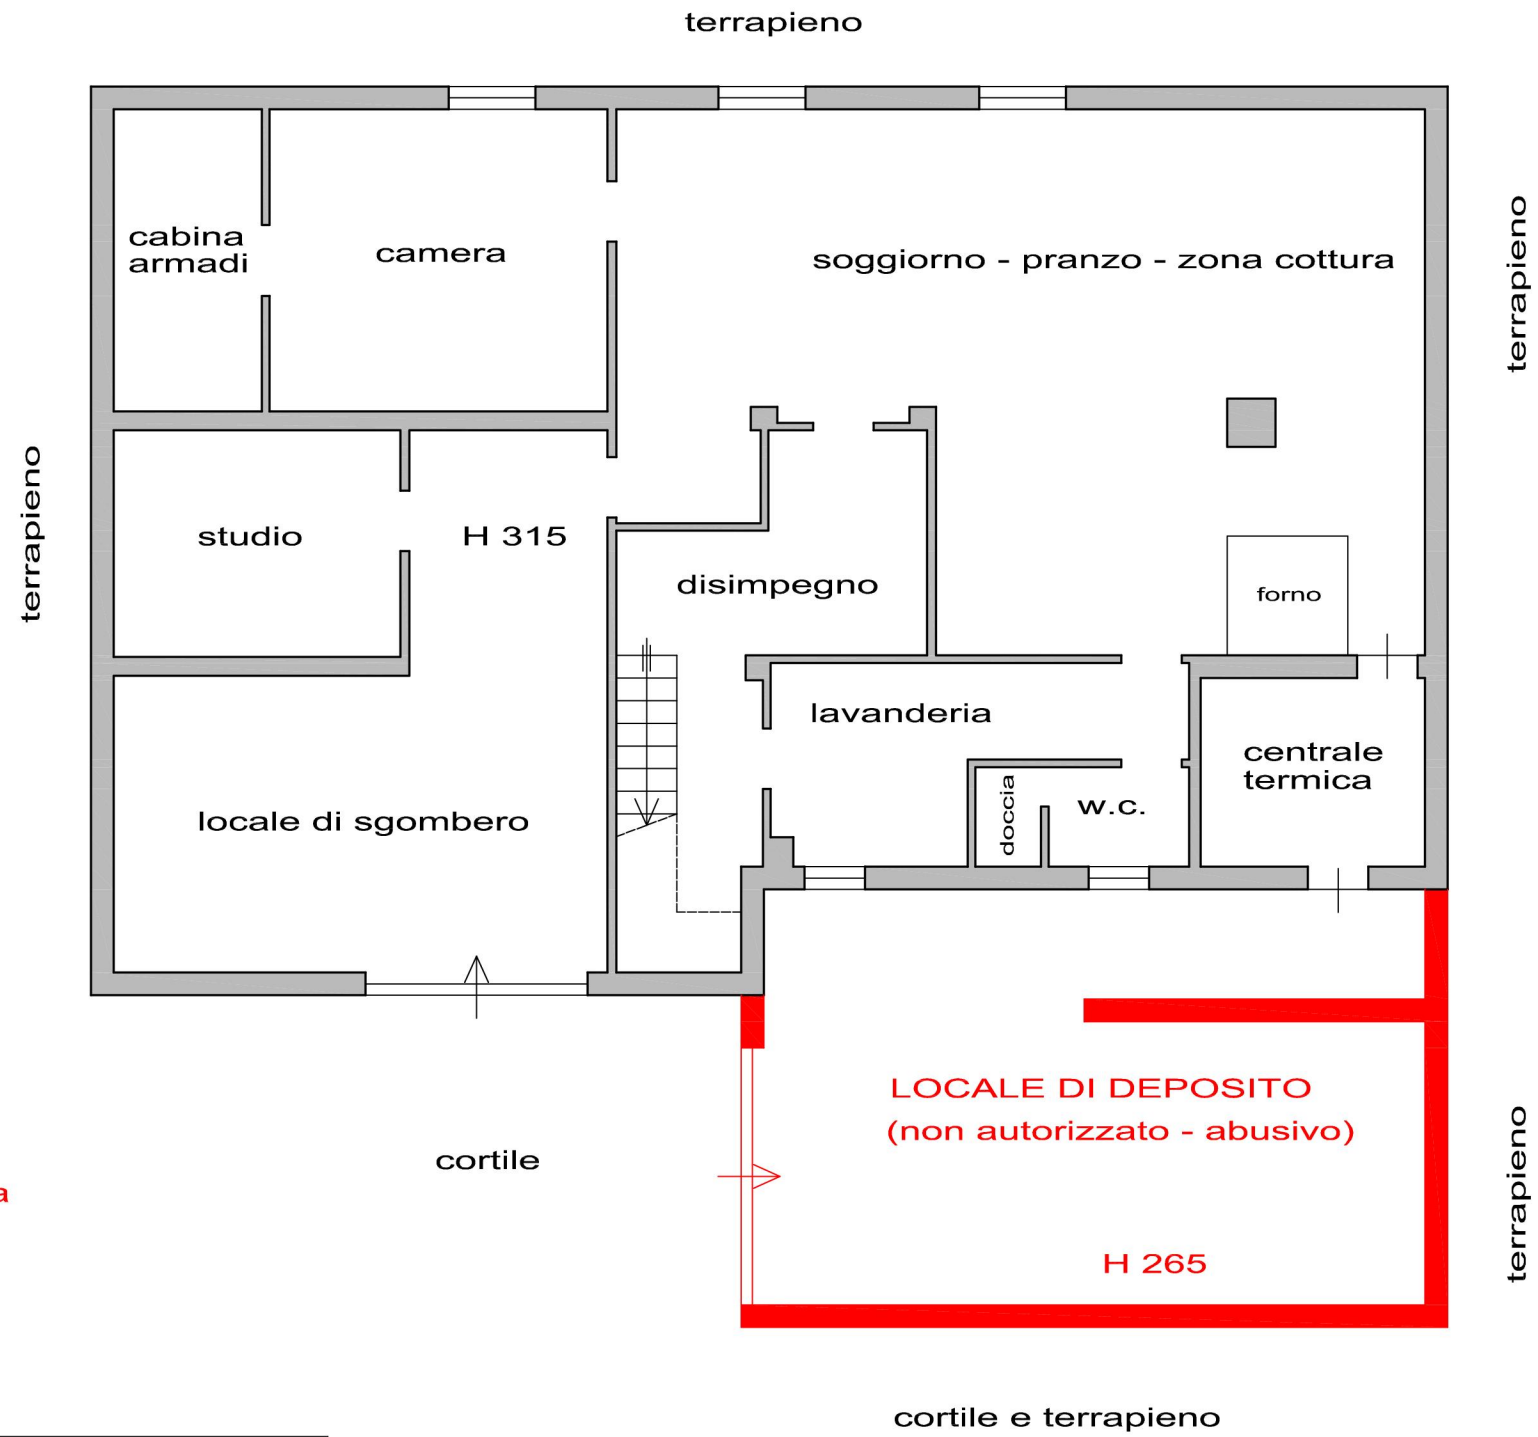

 incrementi di volume e/o superficie coperta non autorizzati - abusivi

Tribunale Ordinario di Alessandria
Sezione Civile _ Espropriazioni immobiliari

Oggetto: Esecuzione immobiliare r.g.e. n°55/2023
Giudice Dott. Michele Delli Paoli

II C.T.U.
Grassano Geom. Fabio

Ubicazione immobile: CASTELLETTO MOLINA (AT) _ Via Michele Thea n°5

Data rilievo:
16.05.2023

Contenuto tavola grafica:
RAPPRESENTAZIONE STATO DI FATTO
DEL PIANO SEMINTERRATO

Scala grafica:
1: 100


Tavola **A**

RIPRODUZIONE VIETATA



PLANIMETRIA PIANO TERRENO

(disposizione ambienti difforme dal progetto autorizzato)

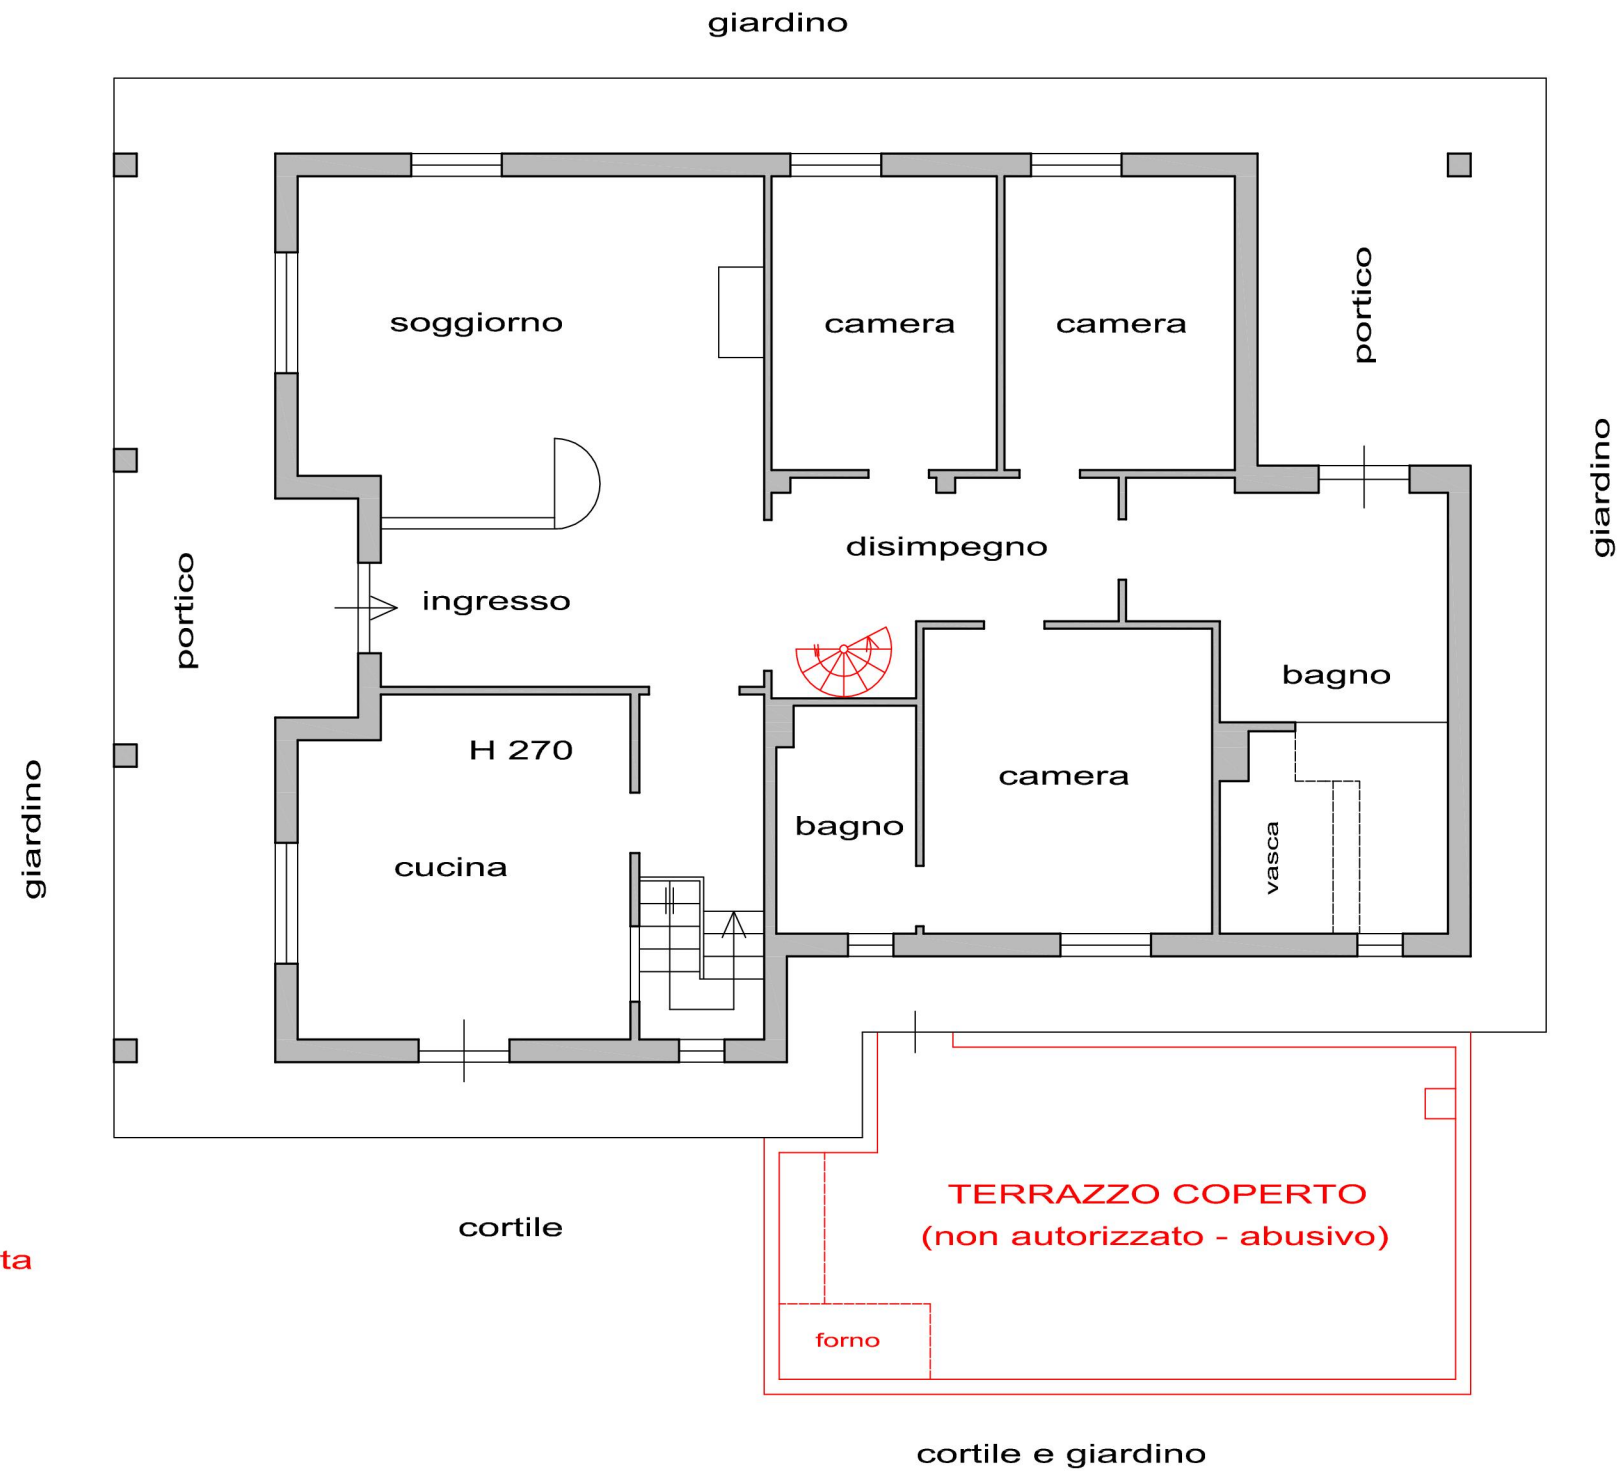

incrementi di volume e/o superficie coperta
non autorizzati - abusivi

Tribunale Ordinario di Alessandria
Sezione Civile _ Espropriazioni immobiliari

Oggetto: Esecuzione immobiliare r.g.e. n°55/2023
Giudice Dott. Michele Delli Paoli

II C.T.U.
Grassano Geom. Fabio

Ubicazione immobile: CASTELLETTO MOLINA (AT) _ Via Michele Thea n°5

Data rilievo:
16.05.2023

Contenuto tavola grafica:
RAPPRESENTAZIONE STATO DI FATTO
DEL PIANO TERRENO

Scala grafica:
1: 100


Tavola **B**

RIPRODUZIONE VIETATA



PLANIMETRIA PIANO PRIMO - SOTTOTETTO

(non autorizzato - abusivo)

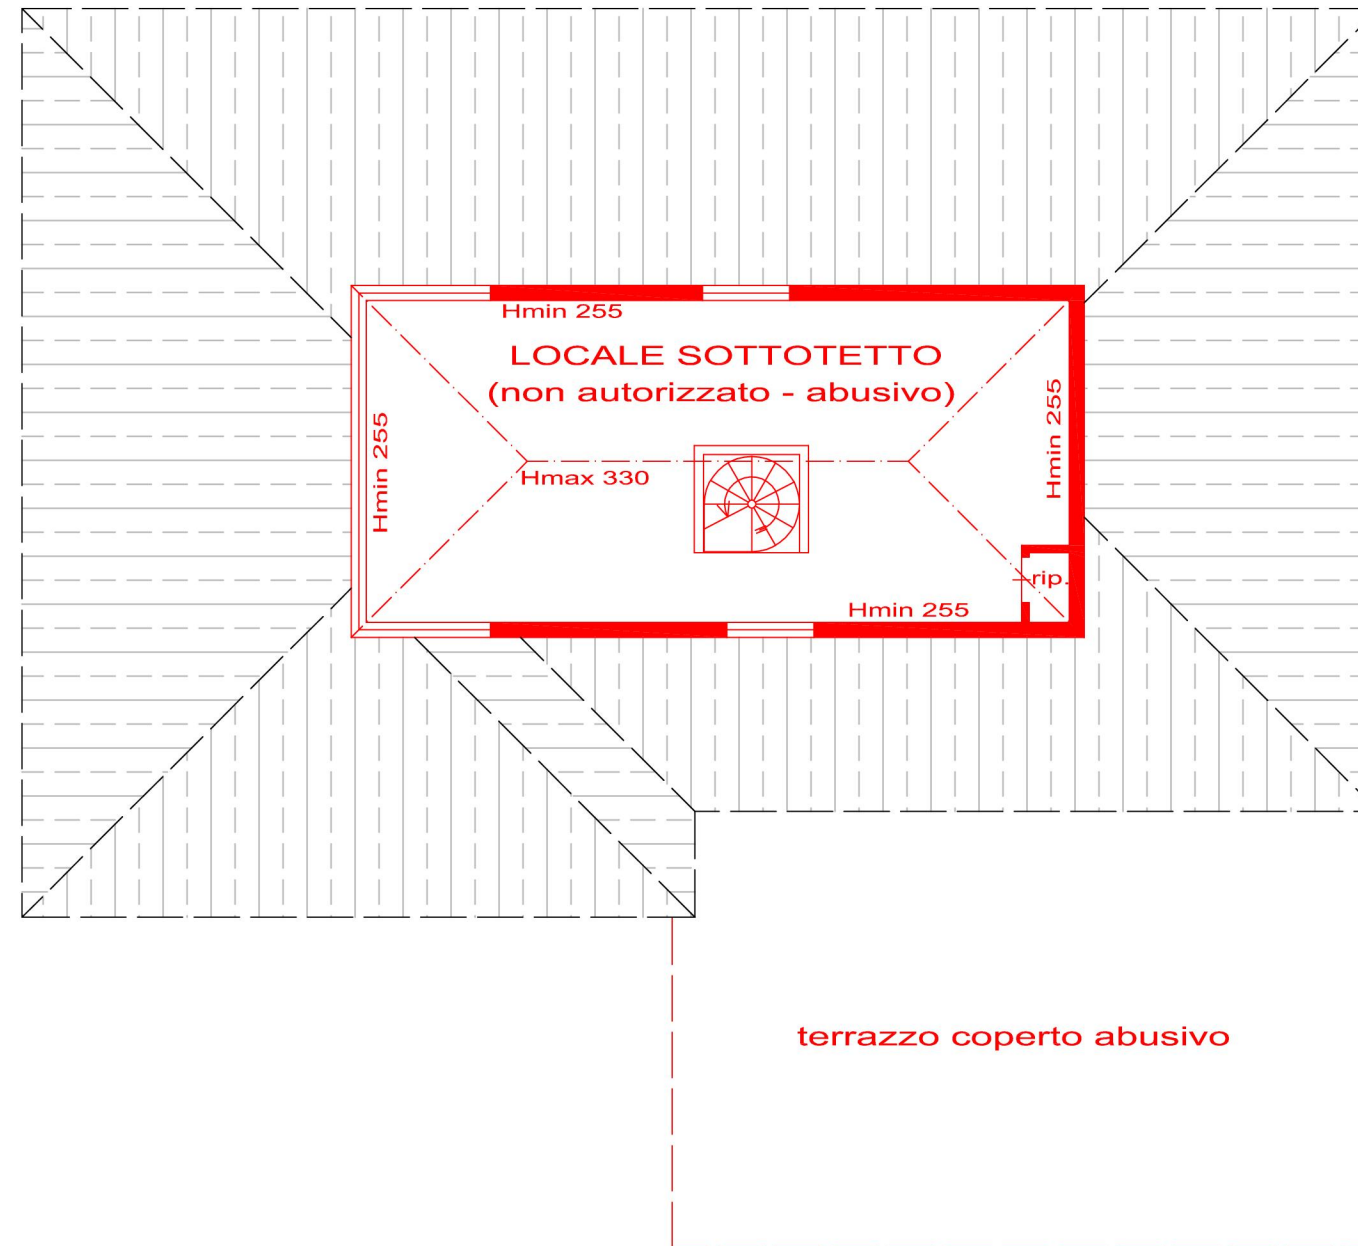

incrementi di volume e/o superficie coperta
non autorizzati - abusivi

Tribunale Ordinario di Alessandria
Sezione Civile _ Espropriazioni immobiliari

Oggetto: Esecuzione immobiliare r.g.e. n°55/2023
Giudice Dott. Michele Delli Paoli

II C.T.U.
Grassano Geom. Fabio

Ubicazione immobile: CASTELLETTO MOLINA (AT) _ Via Michele Thea n°5

Data rilievo:
16.05.2023

Contenuto tavola grafica:
RAPPRESENTAZIONE STATO DI FATTO
DEL PIANO PRIMO - SOTTOTETTO

Scala grafica:
1: 100

Tavola **C**

RIPRODUZIONE VIETATA

