

**Agenzia delle Entrate
CATASTO FABBRICATI
Ufficio Provinciale di
Frosinone**

Dichiarazione protocollo n. FR0121647 del 17/09/2015

Planimetria di u.i.u. in Comune di Ferentino

Via Tofe Vado Del Cerro

civ. SNC

Identificativi Catastali:

Sezione:

Foglio: 27

Particella: 98

Subalterno: 9

Compilata da:

Sonni Fabio

Iscritto all'albo:


Geometri

Prov. Frosinone

N. 02592


Scheda n. 1

Scala 1:200

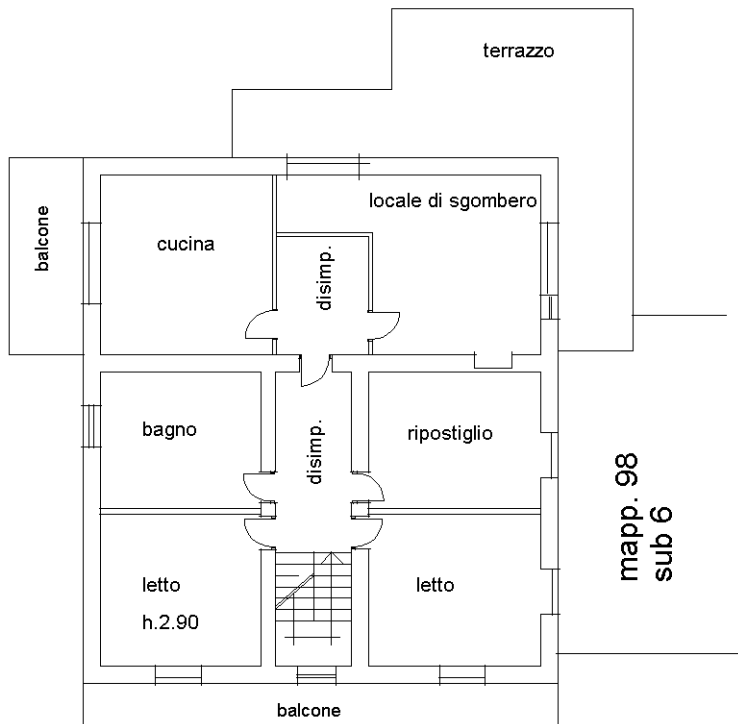

mapp. 98
sub 6

Piano Primo

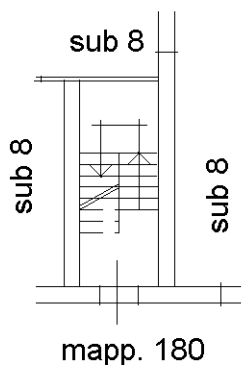

Piano Terra



Nord

Ultima planimetria in atti

