

**Agenzia delle Entrate
CATASTO FABBRICATI
Ufficio Provinciale di
Milano**

Dichiarazione protocollo n. MI0287171 del 03/11/2020

Comune di **Pero**

Via **Figino**

civ. 28

Identificativi Catastali:

Sezione:

Foglio: **4**

Particella: **257**

Subalterno: **715**

Compilata da:

Graziano Adriano

Iscritto all'albo:

Architetti

Prov. **Milano**


N. **13316**

Planimetria

Scheda n. **1**

Scala 1: **200**

PIANO RIALZATO h. 3,45m

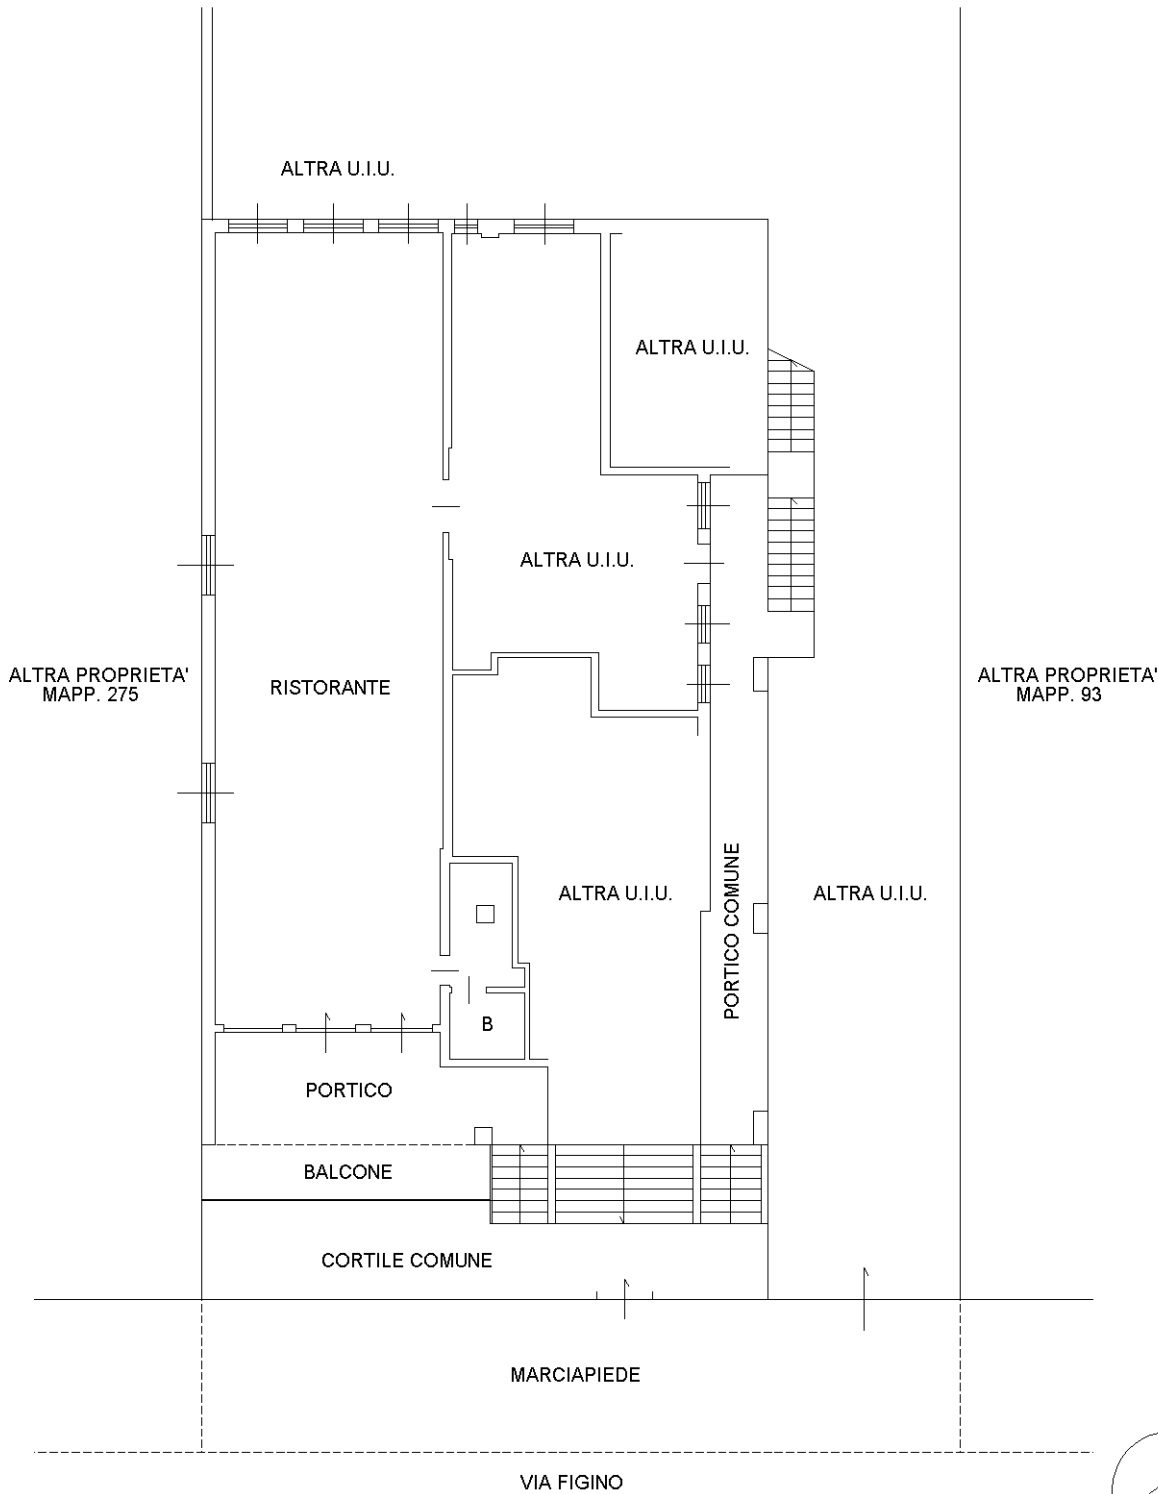

Catasto dei Fabbricati - Situazione al 11/06/2024 - Comune di PERO(C013) - < Foglio 4 - Particella 257 - Subalterno 715 >
VIA FIGINO n. 28 Piano T

Ultima planimetria in atti