

**Agenzia delle Entrate
CATASTO FABBRICATI
Ufficio Provinciale di
Milano**

Dichiarazione protocollo n. MI0287171 del 03/11/2020

Comune di **Pero**

Via **Figino**

civ. 28

Identificativi Catastali:

Sezione:

Foglio: **4**

Particella: **257**

Subalterno: **717**

Compilata da:

Graziano Adriano

Iscritto all'albo:

Architetti

Prov. **Milano**



N. **13316**

Planimetria

Scheda n. **1**

Scala 1: **200**

PIANO RIALZATO h. 3,45m

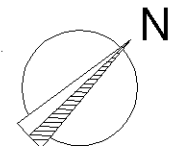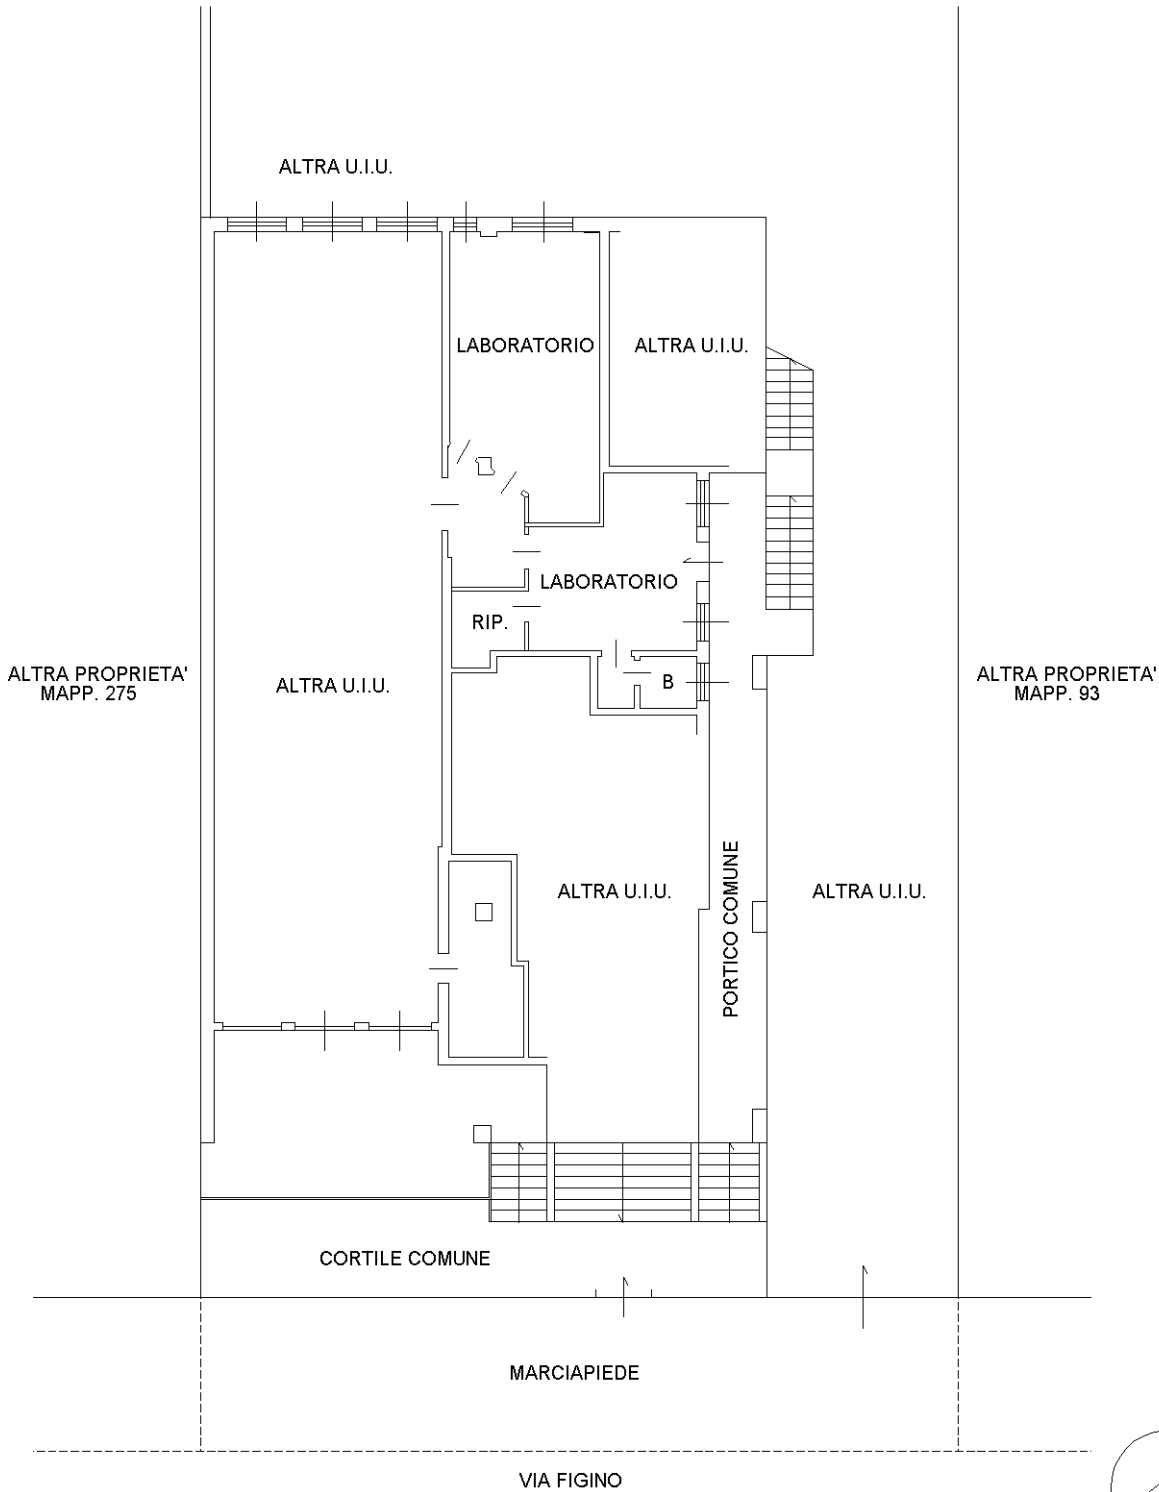

Ultima planimetria in atti