

Agenzia delle Entrate
CATASTO FABBRICATI
Ufficio Provinciale di
Latina

Dichiarazione protocollo n. LT0180246 del 03/12/2013

Planimetria di u.i.u. in Comune di Latina

Via Cornelio Cetego

civ. SNC

Identificativi Catastali:

Sezione:

Foglio: 137

Particella: 2143

Subalterno: 5

Compilata da:

Macera Vladimiro

Iscritto all'albo:
Ingegneri


Prov. Latina

N. 1239

Scheda n. 1

Scala 1:100

Piano Primo
H= mt. 2.70
Interno 5

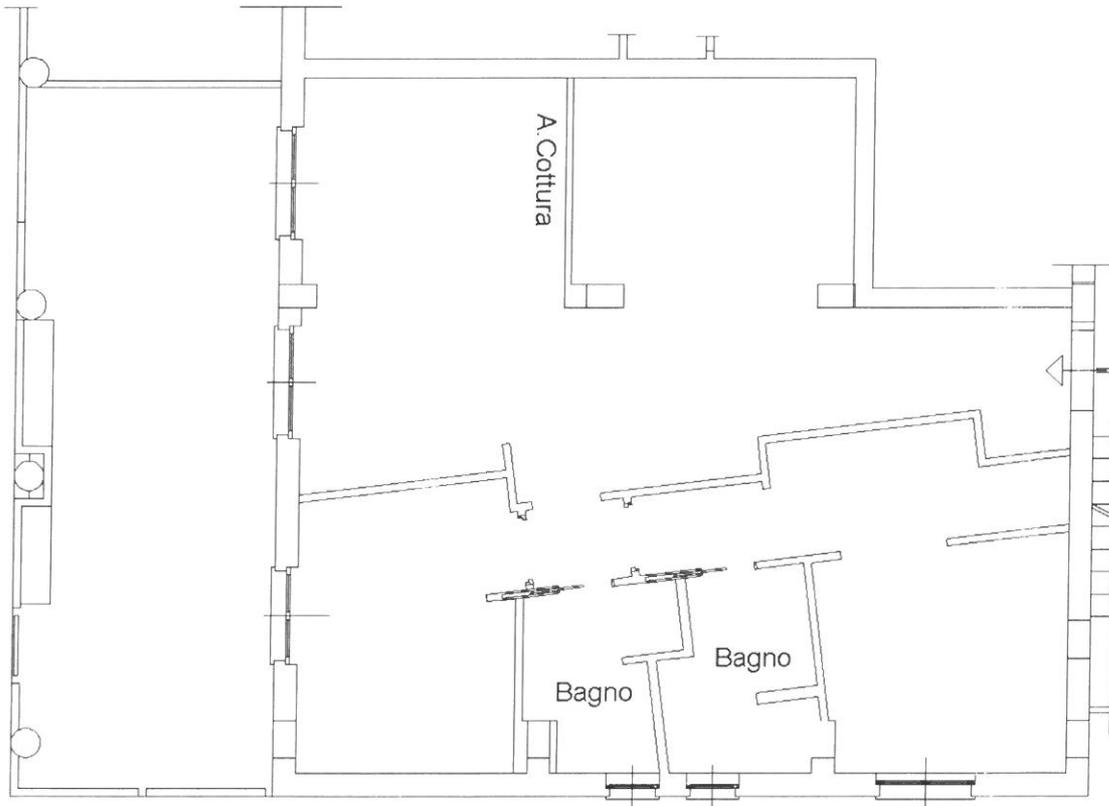

Catasto dei Fabbricati - Situazione al 27/07/2022 - Comune di LATINA(E472) - < Foglio 137 - Particella 2143 - Subalterno 5 >

Ultima planimetria in atti

**Agenzia delle Entrate
CATASTO FABBRICATI
Ufficio Provinciale di
Latina**

Dichiarazione protocollo n. LT0180246 del 03/12/2013

Planimetria di u.i.u. in Comune di Latina

Via Cornelio Cetego

civ. SNC

Identificativi Catastali:

Sezione:
Foglio: 137
Particella: 2143
Subalterno: 24

Compilata da:
Macera Vladimiro
Iscritto all'albo:
Ingegneri



Prov. Latina

N. 1239

Scheda n. 1

Scala 1:100

Piano Seminterrato
H= mt. 3.50

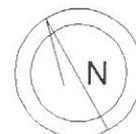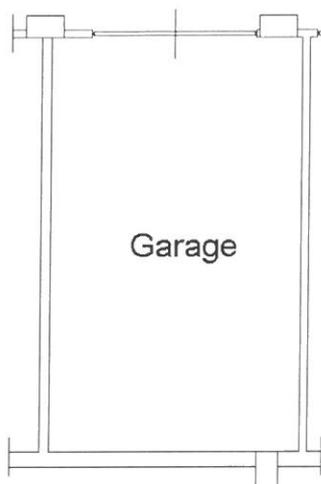

Ultima planimetria in atti

Data: 27/07/2022 - n. T325971 - Richiedente: LSCGLC79E27E472O

Totale schede: 1 - Formato di acquisizione: A4(210x297) - Formato stampa richiesto: A4(210x297)