


Scala 1:100

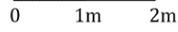


OPERE COSTRUITE

OPERE DEMOLITE

PIANO RIALZATO (1°ft.)

Cortile di pertinenza sub 12

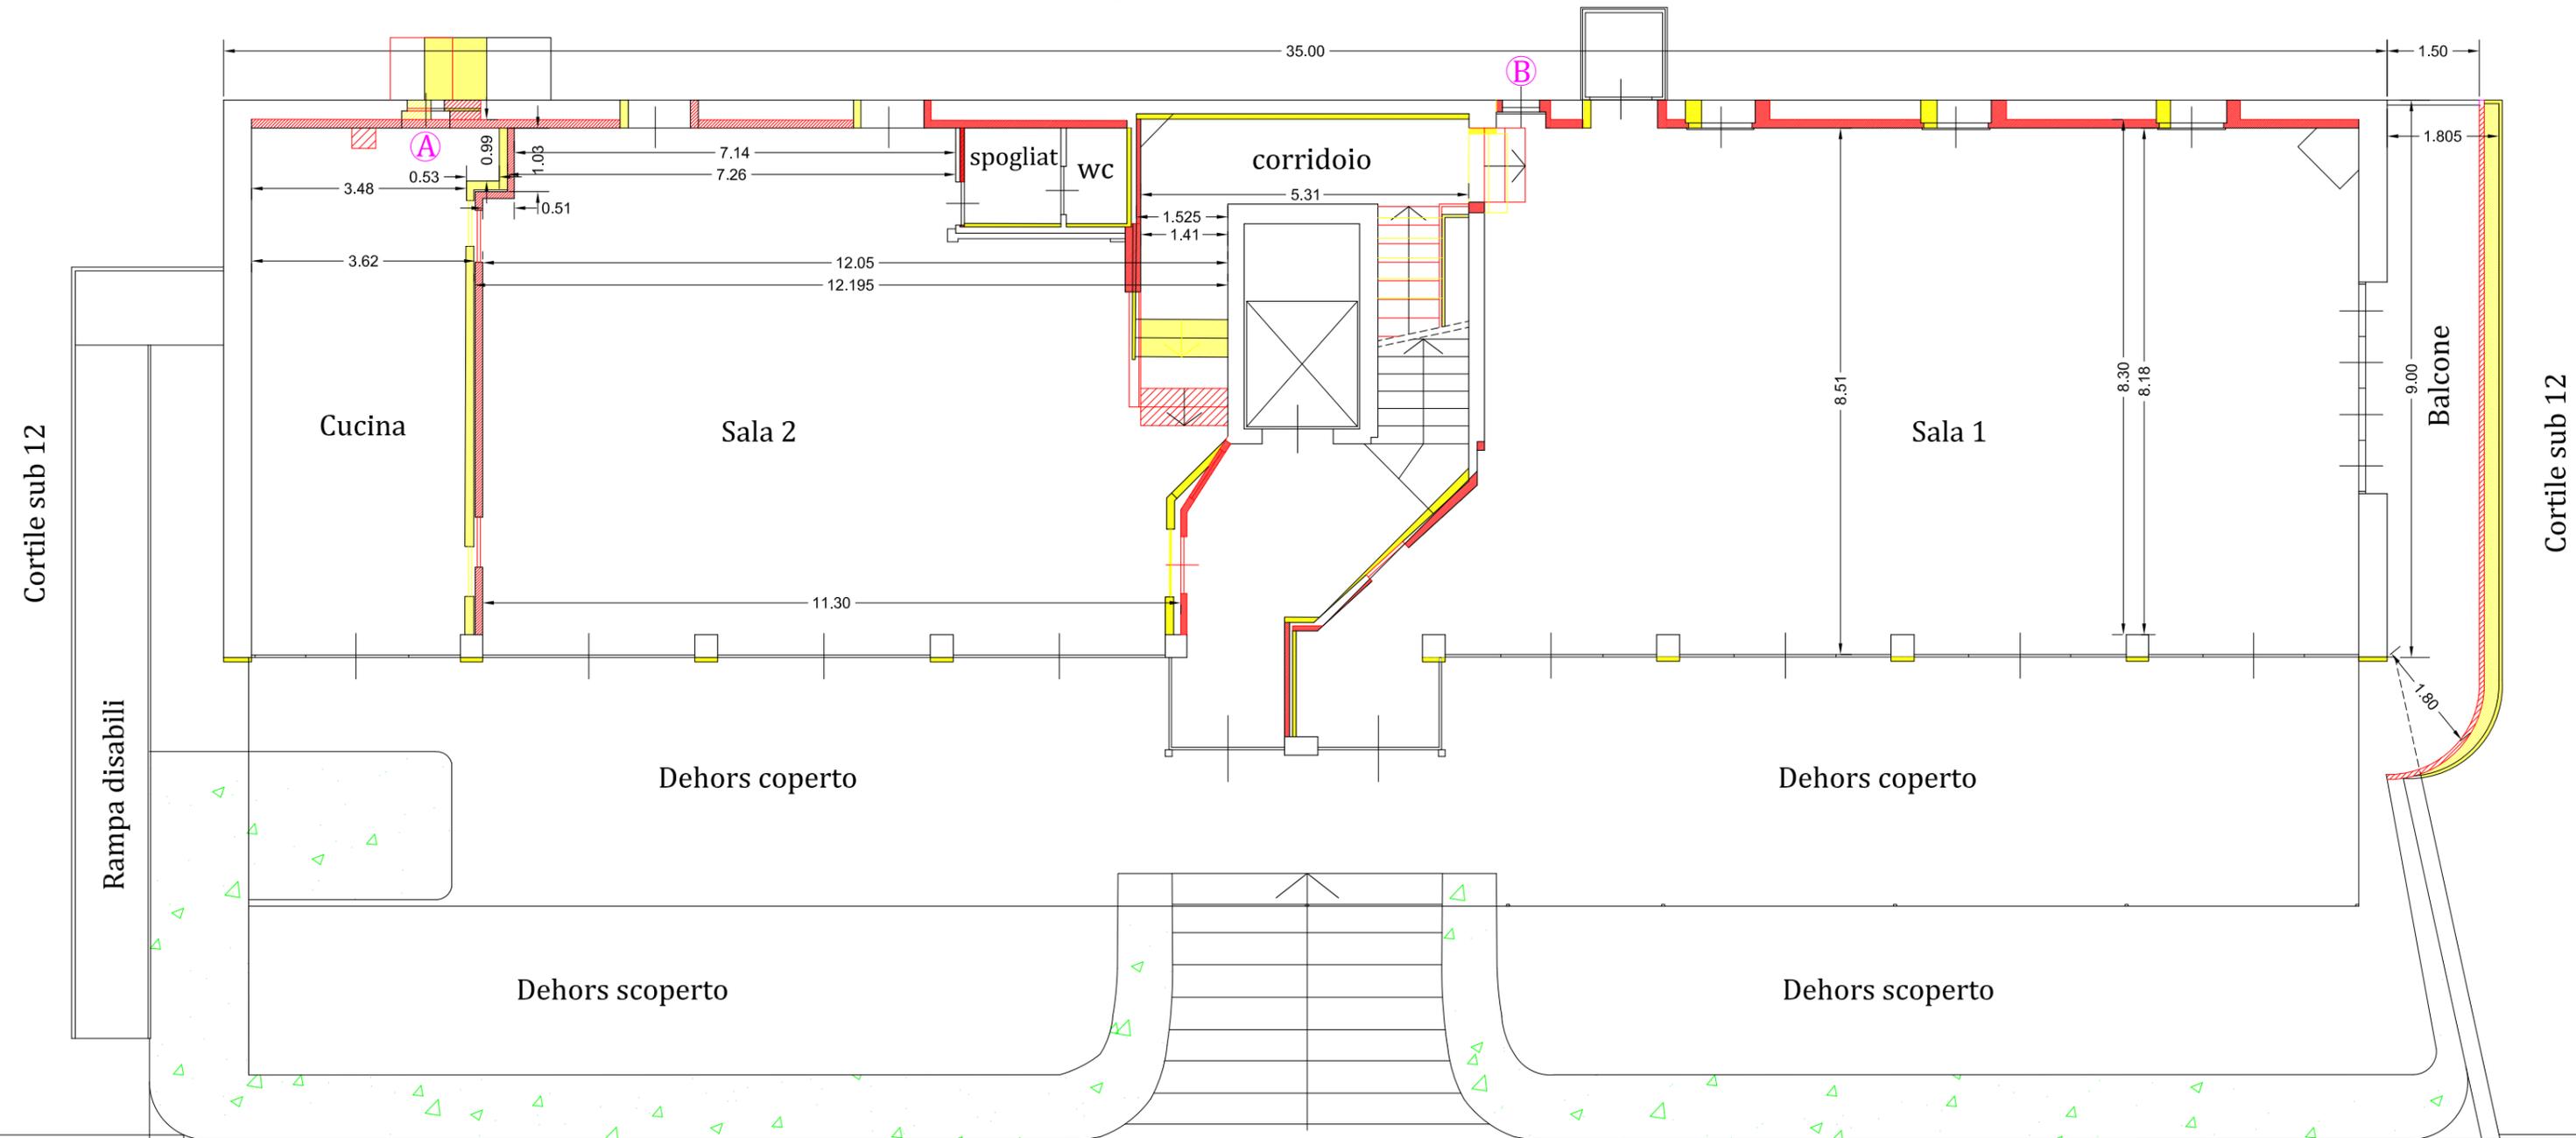

Scala 1:100




OPERE COSTRUITE

OPERE DEMOLITE

PIANO SEMINTERRATO (S1)

Cortile di pertinenza sub 12

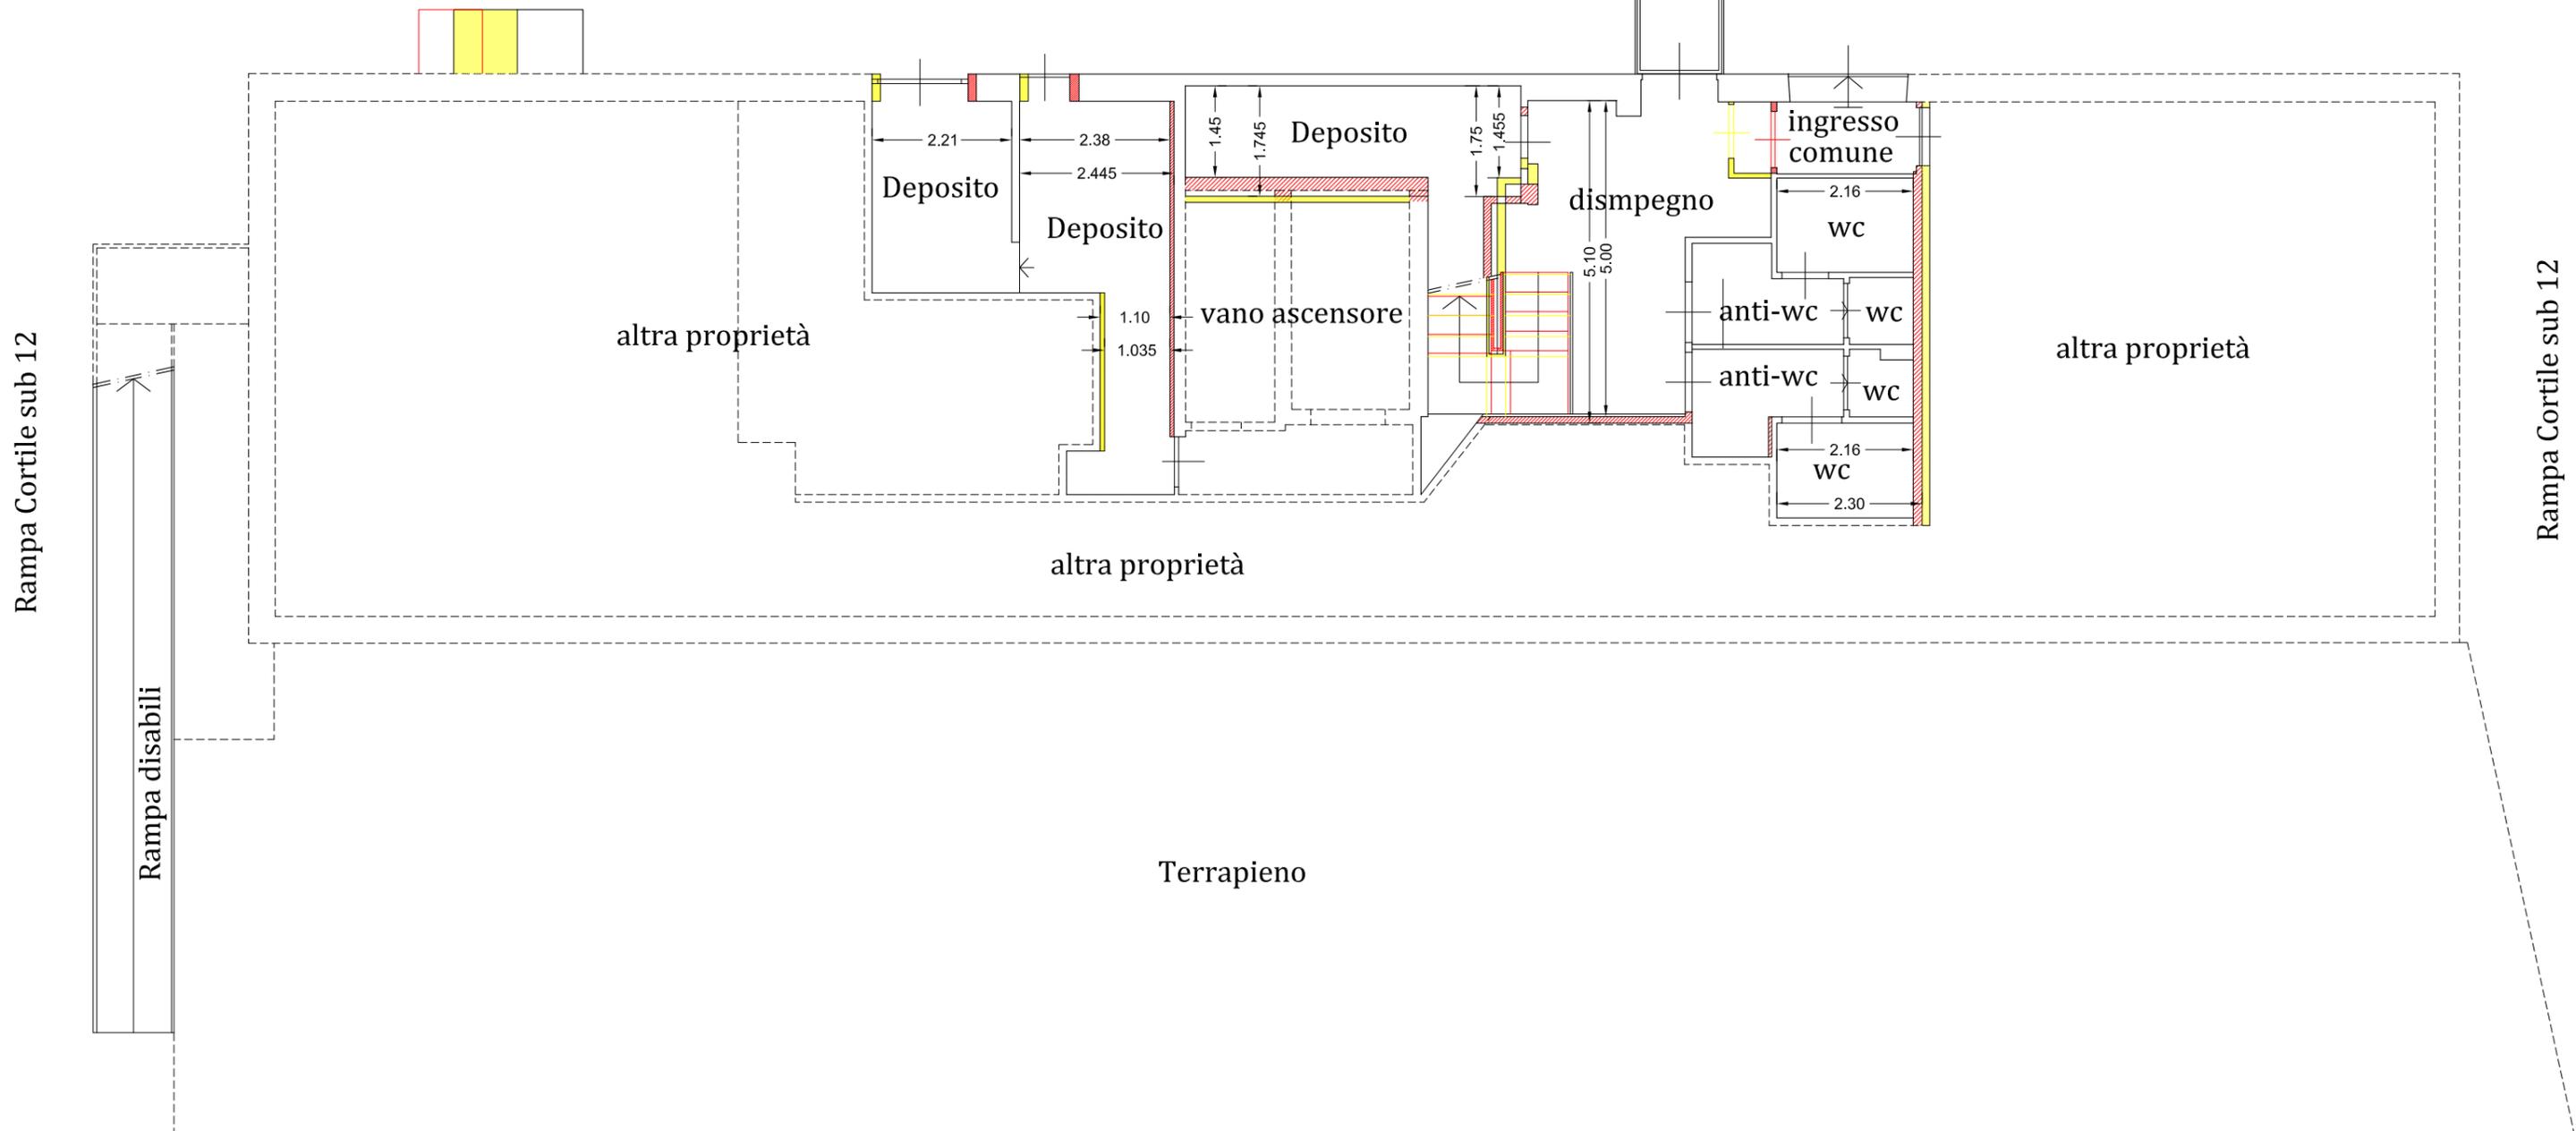

Rampa Cortile sub 12

Rampa Cortile sub 12

Rampa disabili

Terrapieno

altra proprietà

altra proprietà

altra proprietà