

Agenzia delle Entrate
CATASTO FABBRICATI
Ufficio Provinciale di
Latina

Dichiarazione protocollo n. LT0081136 del 26/10/2020

Comune di Fondi

Via Guido Ruggiero

civ. 12

Identificativi Catastali:

Sezione:

Foglio: 22

Particella: 1717

Subalterno: 5

Compilata da:

Giardino Fortunato

Iscritto all'albo:

Geometri


Prov. Latina

N. 1467

Planimetria


Scheda n. 1

Scala 1:100

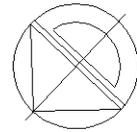

PIANO SECONDO

NORD

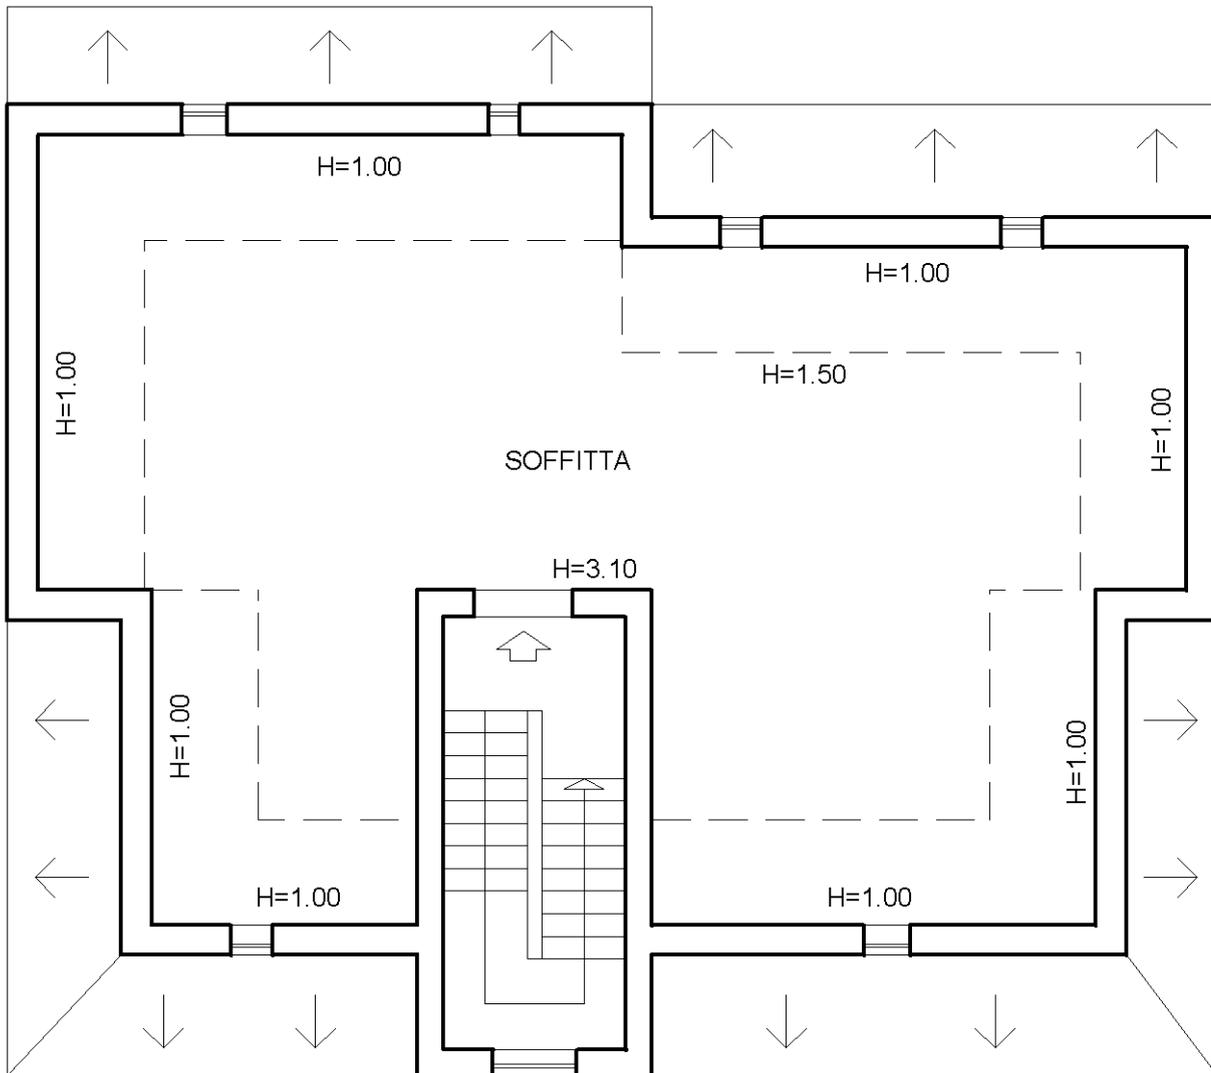

Ultima planimetria in atti