

**Agenzia delle Entrate
CATASTO FABBRICATI
Ufficio Provinciale di
Latina**

Dichiarazione protocollo n. LT0014093 del 06/03/2024

Comune di Priverno

Strada Vicinale Della Pozzaga

civ. 11

Identificativi Catastali:

Sezione:

Foglio: 16

Particella: 305

Subalterno: 8

Compilata da:

Giuliani Massimiliano

Iscritto all'albo:

Geometri


Prov. Latina

N. 2202

Planimetria


Scheda n. 1

Scala 1:100

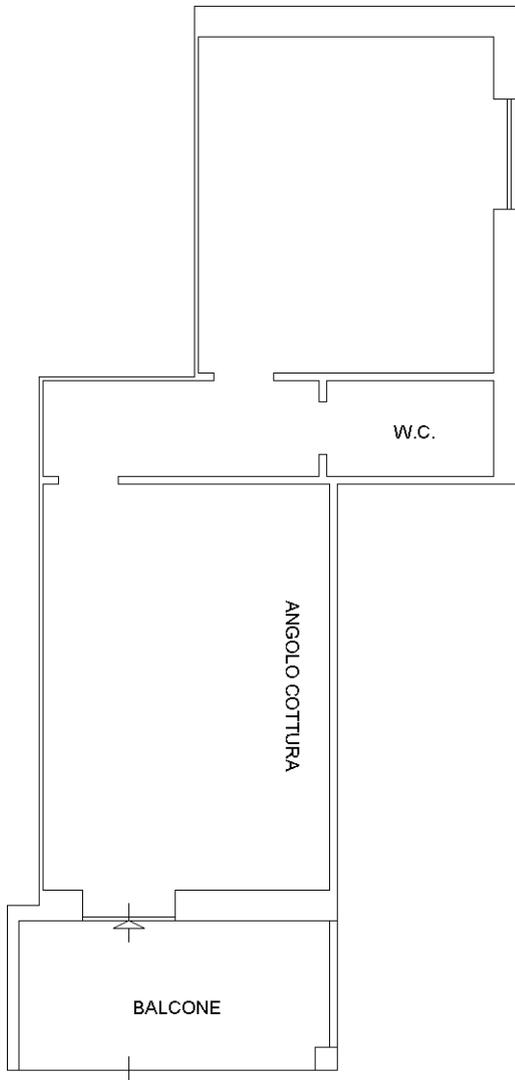

PIANO TERRA

H MED.=2,90

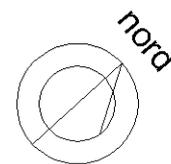

Catasto dei Fabbricati - Situazione al 03/04/2024 - Comune di PRIVERNO(G698) - < Foglio 16 - Particella 305 - Subalterno 8 >
STRADA VICINALE DELLA POZZAGA n. 11 Piano T

Ultima planimetria in atti

**Agenzia delle Entrate
CATASTO FABBRICATI
Ufficio Provinciale di
Latina**

Dichiarazione protocollo n. LT0014093 del 06/03/2024

Comune di Priverno

Strada Vicinale Della Pozzaga

civ. 11

Identificativi Catastali:

Sezione:

Foglio: 16

Particella: 305

Subalterno: 9

Compilata da:

Giuliani Massimiliano

Iscritto all'albo:

Geometri


Prov. Latina

N. 2202

Planimetria


Scheda n. 1

Scala 1:100

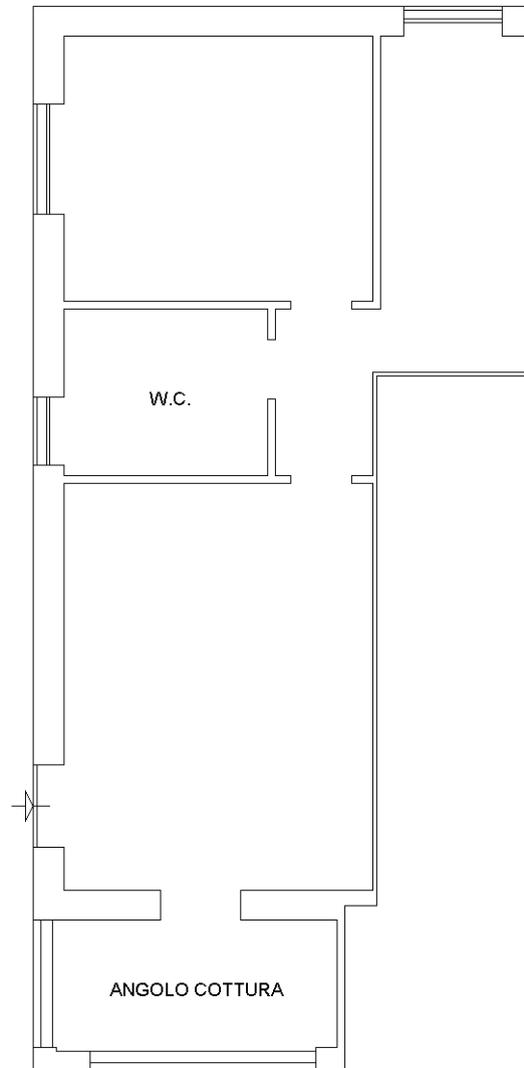

PIANO TERRA

H MED.=2,90

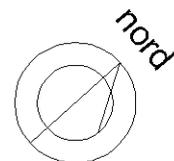

Catasto dei Fabbricati - Situazione al 03/04/2024 - Comune di PRIVERNO(G698) - < Foglio 16 - Particella 305 - Subalterno 9 >
STRADA VICINALE DELLA POZZAGA n. 11 Piano T

Ultima planimetria in atti

**Agenzia delle Entrate
CATASTO FABBRICATI
Ufficio Provinciale di
Latina**

Dichiarazione protocollo n. LT0014093 del 06/03/2024

Comune di Priverno

Strada Vicinale Della Pozzaga

civ. 11

Identificativi Catastali:

Sezione:

Foglio: 16

Particella: 305

Subalterno: 10

Compilata da:

Giuliani Massimiliano

Iscritto all'albo:

Geometri


Prov. Latina

N. 2202


Planimetria

Scheda n. 1

Scala 1:100

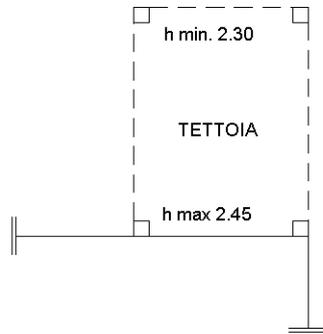

PIANO TERRA
H MED.=2,35

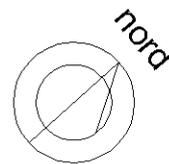

Ultima planimetria in atti

**Agenzia delle Entrate
CATASTO FABBRICATI
Ufficio Provinciale di
Latina**

Dichiarazione protocollo n. LT0014093 del 06/03/2024

Comune di Priverno

Strada Vicinale Della Pozzaga

civ. 11

Identificativi Catastali:

Sezione:

Foglio: 16

Particella: 305

Subalterno: 11

Compilata da:

Giuliani Massimiliano

Iscritto all'albo:

Geometri


Prov. Latina

N. 2202

Planimetria


Scheda n. 1

Scala 1:100

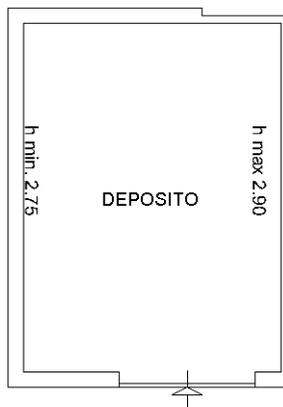

PIANO TERRA

H MED.=2,80

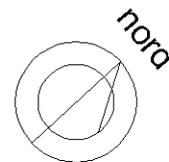

Cat. n. 11 - Foglio 16 - Particella 305 - Subalterno 11 >
Catasto dei Fabbricati - Situazione al 03/04/2024 - Comune di PRIVERNO(G698) - < Foglio 16 - Particella 305 - Subalterno 11 >
STRADA VICINALE DELLA POZZAGA n. 11 Piano T

Ultima planimetria in atti

Agenzia delle Entrate
CATASTO FABBRICATI
Ufficio Provinciale di
Latina

Dichiarazione protocollo n. LT0014093 del 06/03/2024

Comune di Priverno

Strada Vicinale Della Pozzaga

civ. 11

Identificativi Catastali:

Sezione:

Foglio: 16

Particella: 305

Subalterno: 12

Compilata da:

Giuliani Massimiliano

Iscritto all'albo:

Geometri


Prov. Latina

N. 2202


Planimetria

Scheda n. 1

Scala 1:100

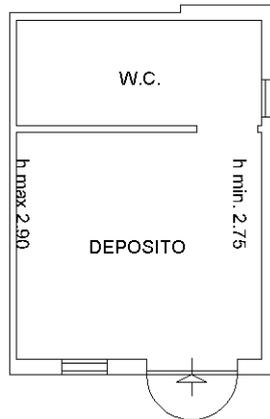

PIANO TERRA
H MED.=2,80

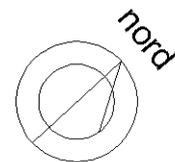

Catasto dei Fabbricati - Situazione al 03/04/2024 - Comune di PRIVERNO(G698) - < Foglio 16 - Particella 305 - Subalterno 12 >
STRADA VICINALE DELLA POZZAGA n. 11 Piano T

Ultima planimetria in atti

**Agenzia delle Entrate
CATASTO FABBRICATI
Ufficio Provinciale di
Latina**

Dichiarazione protocollo n. LT0014093 del 06/03/2024

Comune di Priverno

Strada Vicinale Della Pozzaga

civ. 11

Identificativi Catastali:

Sezione:

Foglio: 16

Particella: 305

Subalterno: 13

Compilata da:

Giuliani Massimiliano

Iscritto all'albo:

Geometri


Prov. Latina

N. 2202

Planimetria


Scheda n. 1

Scala 1:100

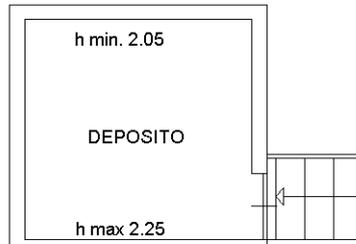

PIANO TERRA

H MED.=2,15

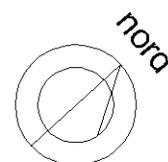

Ultima planimetria in atti

Agenzia delle Entrate
CATASTO FABBRICATI
Ufficio Provinciale di
Latina

Dichiarazione protocollo n. LT0014093 del 06/03/2024

Comune di Priverno

Strada Vicinale Della Pozzaga

civ. 11

Identificativi Catastali:

Sezione:

Foglio: 16

Particella: 305

Subalterno: 14

Compilata da:

Giuliani Massimiliano

Iscritto all'albo:

Geometri


Prov. Latina

N. 2202

Planimetria


Scheda n. 1

Scala 1:100

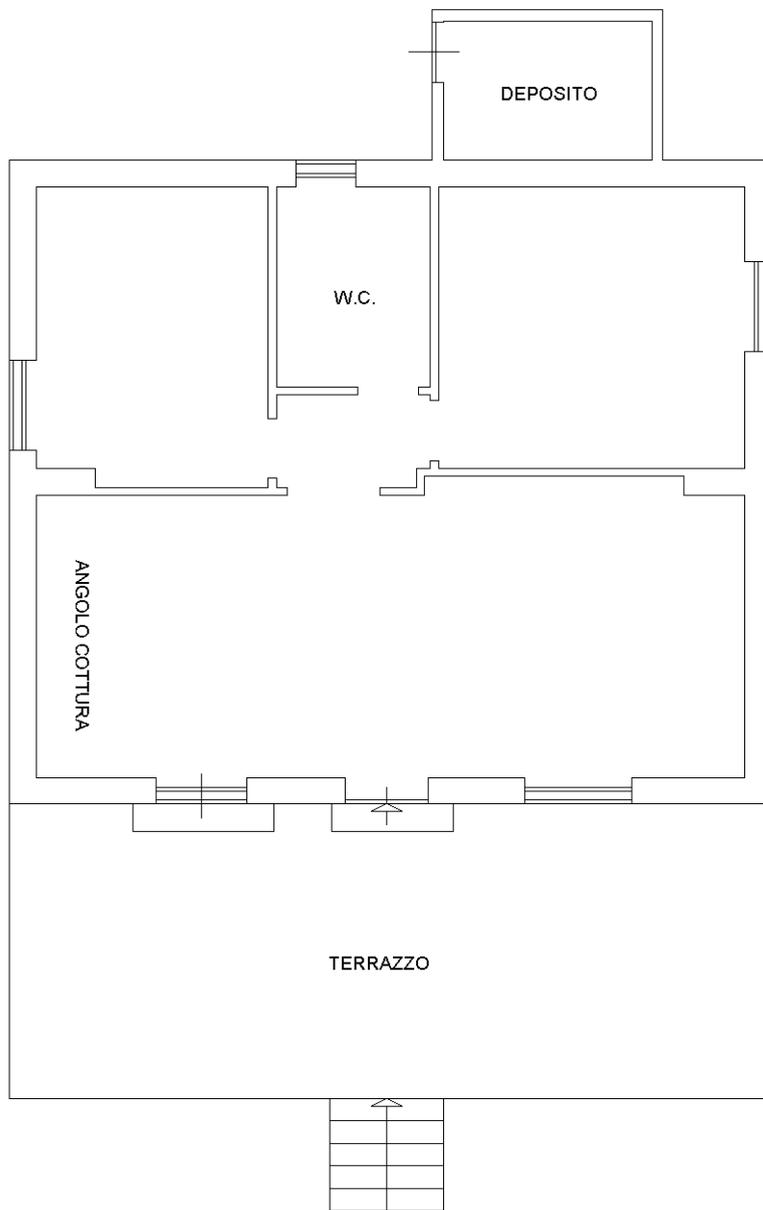

PIANO TERRA

H MED.=2,80

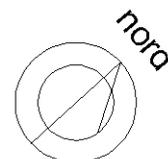

Catasto dei Fabbricati - Situazione al 03/04/2024 - Comune di PRIVERNO(G698) - < Foglio 16 - Particella 305 - Subalterno 14 >
STRADA VICINALE DELLA POZZAGA n. 11 Piano T

Ultima planimetria in atti