

## ACCERTAMENTO DELLA PROPRIETÀ IMMOBILIARE URBANA ELENCO DEI SUBALTERNI ASSEGNATI

Comune SIENA	Sezione	Foglio 64	Particella 1243	Tipo mappale	del:
-----------------	---------	--------------	--------------------	--------------	------

Sub	UBICAZIONE via/piazza	n.civ	Piani	Scala	Int	DESCRIZIONE
1	VIA EMILIO GALLORI	1	S1-T			ABITAZIONE
2	VIA EMILIO GALLORI	1	S1-T			ABITAZIONE
3	VIA EMILIO GALLORI	1	S1-T			ABITAZIONE
4	VIA EMILIO GALLORI	1	S1-1			ABITAZIONE
5	VIA EMILIO GALLORI	1	S1-1			ABITAZIONE
6	VIA EMILIO GALLORI	1	S1-1			ABITAZIONE
7						SOPPRESSO
8						SOPPRESSO
9	STRADA DEI CAPPUCCINI	126	S1-T			ABITAZIONE
10	STRADA DEI CAPPUCCINI	126	S1-1			ABITAZIONE
11						SOPPRESSO
12						SOPPRESSO
13	STRADA DEI CAPPUCCINI	124	S1-T			ABITAZIONE
14	STRADA DEI CAPPUCCINI	124	S1-T			ABITAZIONE
15	STRADA DEI CAPPUCCINI	124	S1-T			ABITAZIONE
16	STRADA DEI CAPPUCCINI	124	S1-1			ABITAZIONE
17	STRADA DEI CAPPUCCINI	124	S1-1			ABITAZIONE
18	VIA EMILIO GALLORI	124	S1-1			ABITAZIONE
19	STRADA DEI CAPPUCCINI	126	S1-T			ABITAZIONE
20	STRADA DEI CAPPUCCINI	126	S1-T			ABITAZIONE
21	STRADA DEI CAPPUCCINI	126	S1-1			ABITAZIONE
22	STRADA DEI CAPPUCCINI	126	S1-1			ABITAZIONE
23	STRADA DEI CAPPUCCINI	126	S1-T - 1			BCNC - SCALA COMUNE AI SUB 9, 10, 19, 20, 21, 22
24	STRADA DEI CAPPUCCINI	126	S1			BCNC - CENTRALE TERMICA COMUNE AI SUB 9, 10, 19, 20, 21, 22
25	STRADA DEI CAPPUCCINI	124	S1-T - 1			BCNC - SCALA COMUNE AI SUB 13, 14, 15, 16, 17, 18
26	STRADA DEI CAPPUCCINI	124	S1			BCNC - CENTRALE TERMICA COMUNE AI SUB 13, 14, 15, 16, 17, 18
27	VIA EMILIO GALLORI	1	S1-T - 1			BCNC - SCALA COMUNE AI SUB 1, 2, 3, 4, 5, 6
28	VIA EMILIO GALLORI	1	S1			BCNC - CENTRALE TERMICA COMUNE AI SUB 1, 2, 3, 4, 5, 6
29	STRADA DEI CAPPUCCINI	126	T			BCNC - RESEDE COMUNE A TUTTI I SUBALTERNI




Direzione Provinciale di Siena  
Ufficio Provinciale - Territorio  
Servizi Catastali

Data: 10/11/2023  
Ora: 13:52:36  
Numero Pratica: T205528  
Pag: 2 - Fine

---

*Visura telematica*

<b>ELABORATO PLANIMETRICO</b>	Compilato da: <b>Chini Antonella</b>	Iscritto all'albo: <b>Geometri</b>	Prov. <b>Siena</b>	N. <b>614</b>
Comune di <b>Siena</b>	Sezione:	Foglio: <b>64</b>	Particella: <b>1243</b>	Prorogazione n. <b>08/08/2007</b> del
Dimostrazione grafica dei subalterni			Tipo Mappale n. del	Scala 1 : <b>500</b>

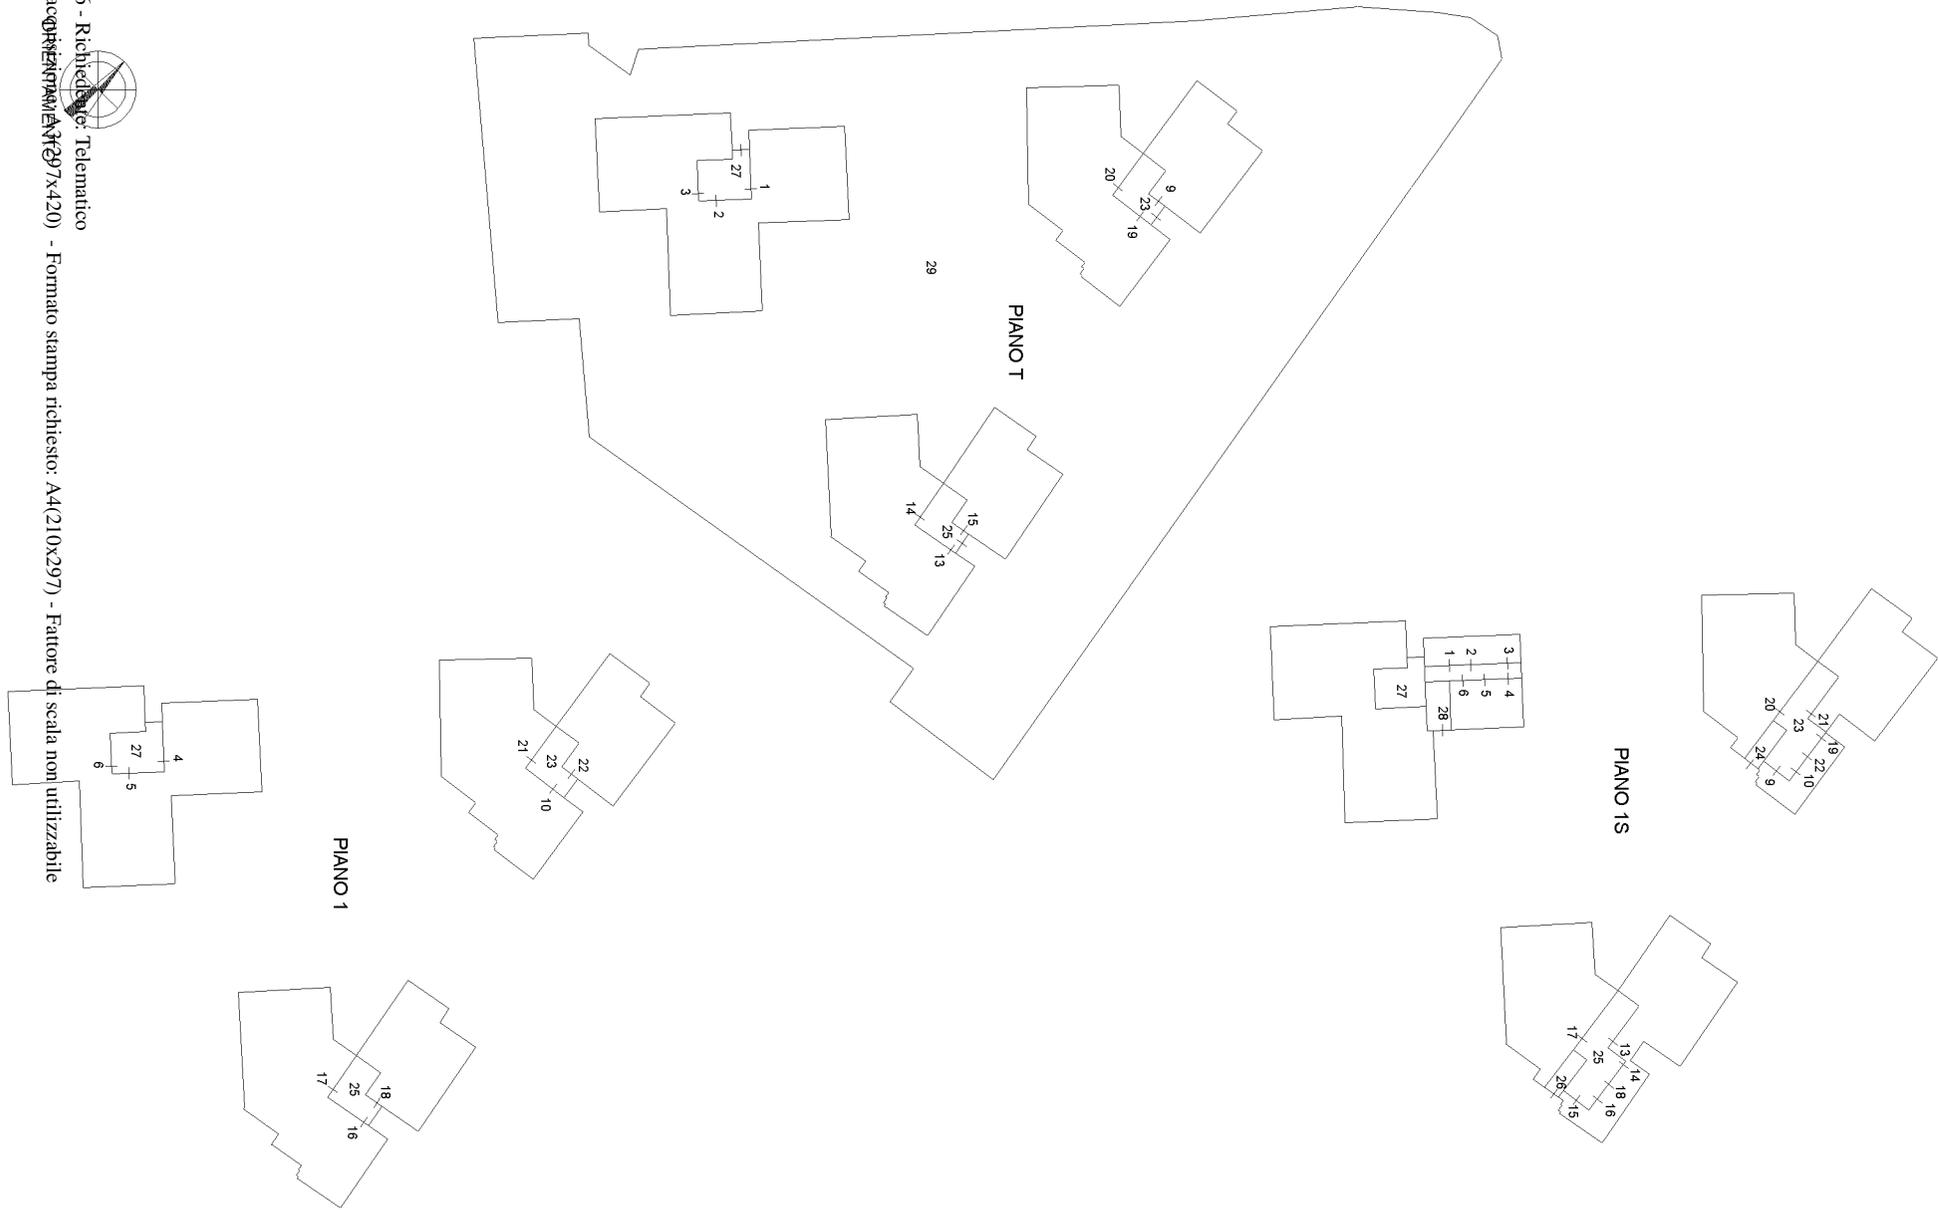

Agenzia del Territorio  
**CATASTO FABBRICATI**  
Ufficio provinciale di **Siena**

Ultima planimetria in atti  
Data: 10/11/2023 - n. T205526 - Richiedente: Telematico  
Formato di acquisizione: ENR/ENR/ENR(297x420) - Formato stampa richiesto: A4(210x297) - Fattore di scala non utilizzabile



MODULARIO  
F. Cat. S. T. - 315



MINISTERO DELLE FINANZE  
DIREZIONE GENERALE DEL CATASTO E DEI SERVIZI TECNICI ERARIALI

Mod. B (Nuovo Catasto Edilizio Urbano)

Lire  
20


# NUOVO CATASTO EDILIZIO URBANO

(R. DECRETO-LEGGE 13 APRILE 1939, N. 652)

Planimetria dell'immobile situato nel Comune di S i e n a Via dei Cappuccini n°112/B (1)

Ditta MONTE DEI PASCHI DI SIENA

Allegata alla dichiarazione presentata all'Ufficio Tecnico Erariale di S i e n a  
(scheda n°342399 serie N)

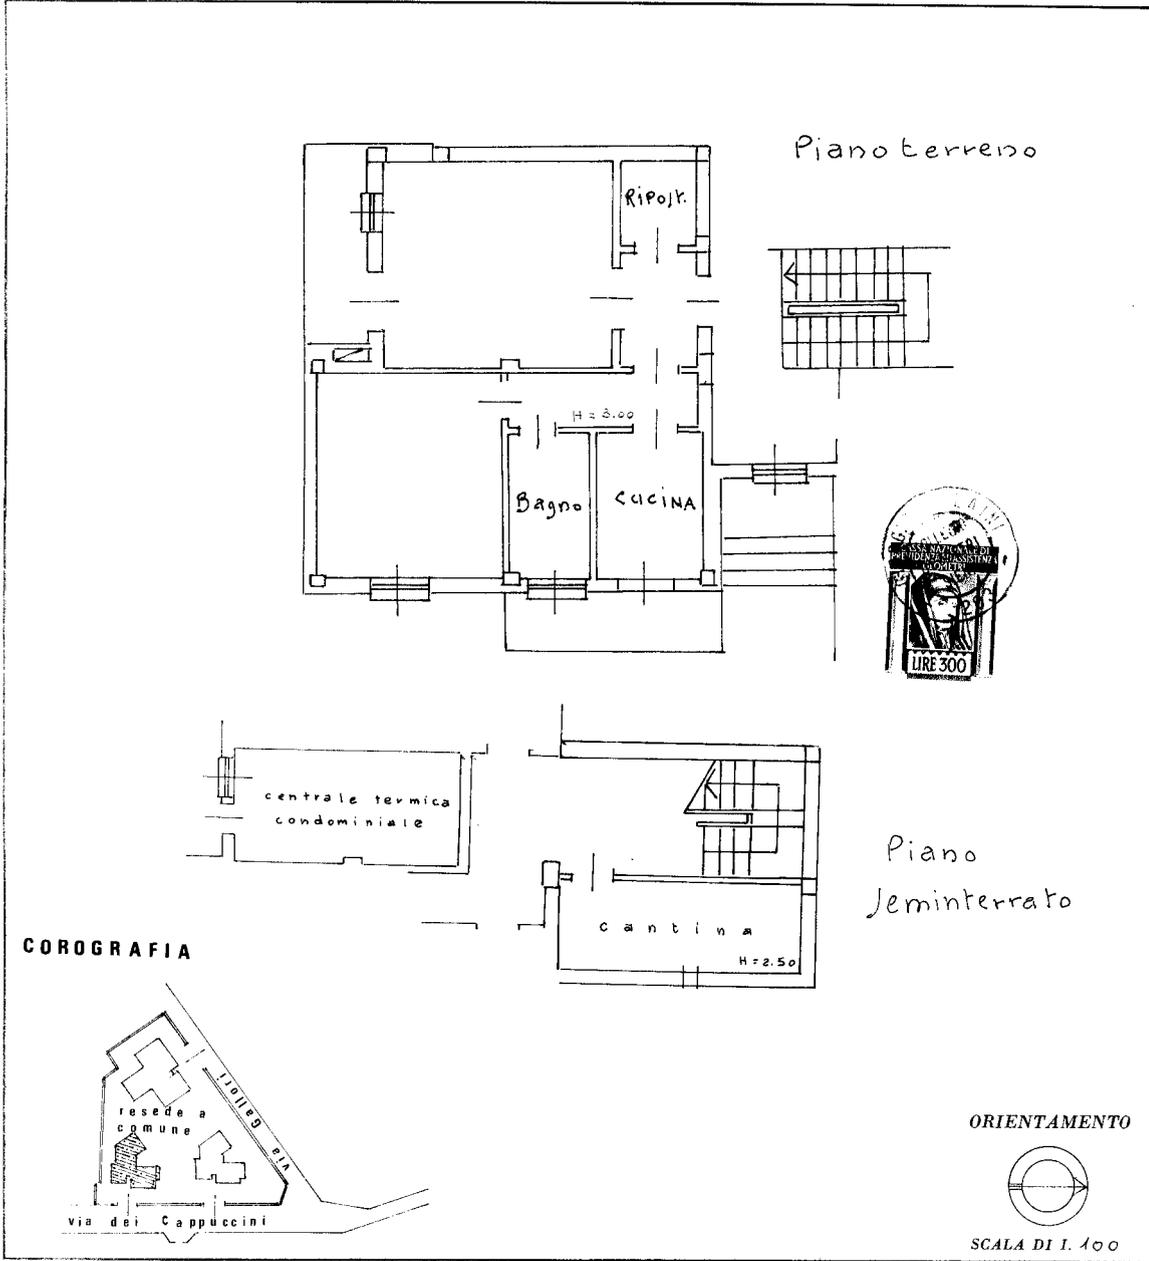

SPAZIO RISERVATO PER LE ANNOTAZIONI D'UFFICIO

DATA 17-10-68

PROT. N° 2887

Compilata dal Geom. Giorgio Laini  
(Titolo, nome e cognome del tecnico)

Iscritto all'Albo de Geometri  
della Provincia di Siena n° 203


DATA 2 Ottobre 1968

Firma: Geom. Giorgio Laini


linea 01

Catasto dei Fabbricati - Situazione al 10/11/2023 - Comune di SIENA (I726) - < Foglio 64 - Particella 1243 - Subalterno 13 >  
STRADA DEI CAPPUCCINI n. 112B Piano T-SI

Ultima planimetria in atti

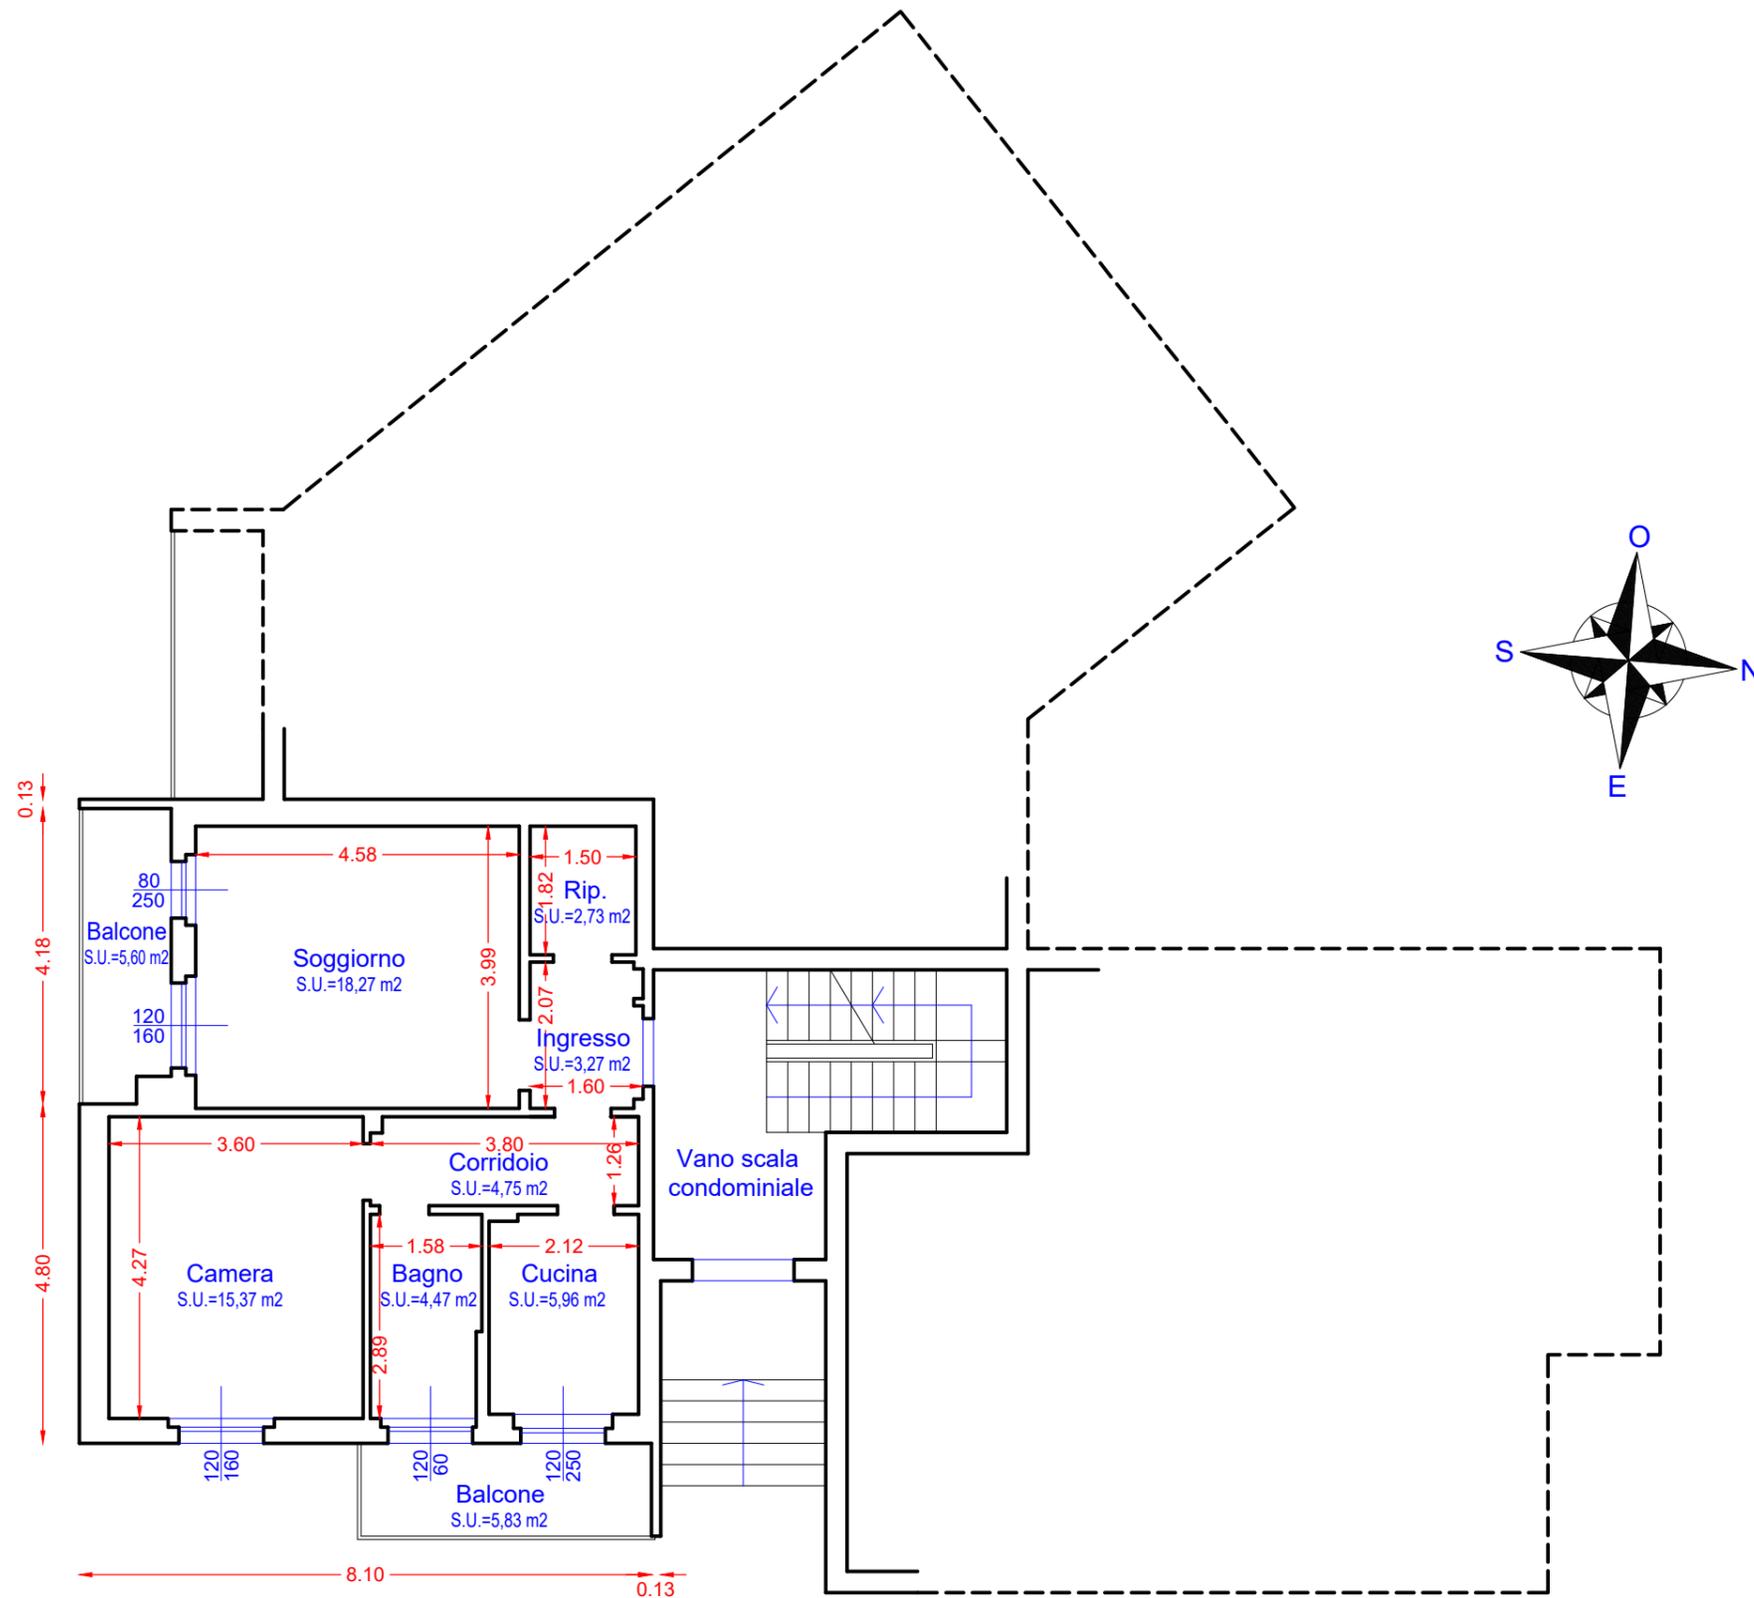

**PIANO TERRENO**

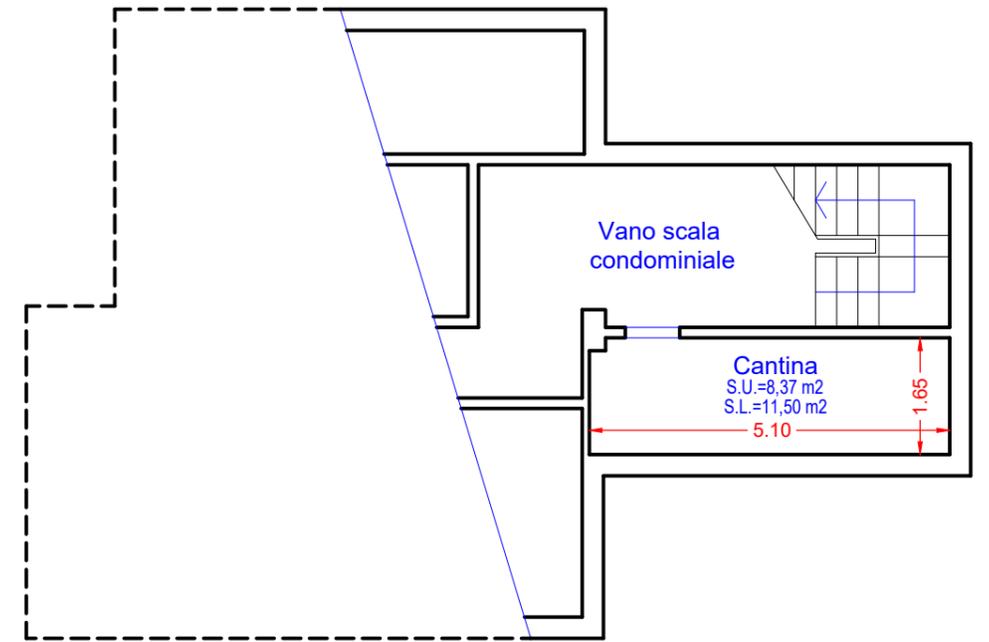

**PIANO SEMINTERRATO**

	<b>COMMITTENTE</b> <b>TRIBUNALE DI SIENA</b>	<b>ALLEGATO</b> <b>19</b>	<b>REVISIONE</b>	<b>MODIFICATO DA</b>	<b>NOTE</b>	<b>DATA AGG.</b>	<b>APPROVATO DA</b>	<b>ANNOTAZIONI</b>	<b>OGGETTO:</b> <b>ELABORATO GRAFICO</b> <b>PIANTE DEL PIANO TERRENO E SEMINTERRATO</b> <b>FABBRICATO RESIDENZIALE SITO IN SIENA STRADA DEI CAPPUCCINI 128</b>		
	<b>FASCICOLO</b> <b>LIQUIDAZIONE GIUDIZIALE</b> <b>R.G. N 15/2023</b>	<b>TAV. N.</b> <b>UNICA</b>									
		<b>DATA</b> <b>GENNAIO 2024</b>									
		<b>SCALA</b> <b>1 : 100</b>									
	<p>SUL PRESENTE ELABORATO GRAVA IL DIRITTO DI PROPRIETA' PER CUI NE E' VIETATA LA RIPRODUZIONE ANCHE PARZIALE, LA CESSIONE A TERZI, LA DIFFUSIONE SE NON DIETRO NOSTRA ESPRESSA AUTORIZZAZIONE SCRITTA. OGNI VIOLAZIONE SARA' PERSEGUITA AI SENSI DELLE VIGENTI LEGGI CIVILI E PENALI.</p>										