

**Agenzia del Territorio
CATASTO FABBRICATI
Ufficio Provinciale di
Genova**

Dichiarazione protocollo n. GE0259052 del 27/07/2010

Planimetria di u.i.u. in Comune di Campo Ligure

Piazza Martiri Della Benedicita

civ. 6

Identificativi Catastali:

Sezione:

Foglio: 11

Particella: 201

Subalterno: 4

Compilata da:

Pastorino Giuseppe

Iscritto all'albo:

Geometri


Prov. Genova

N. 3099


Scheda n. 1

Scala 1:200

PIANO SECONDO
h = 2.78

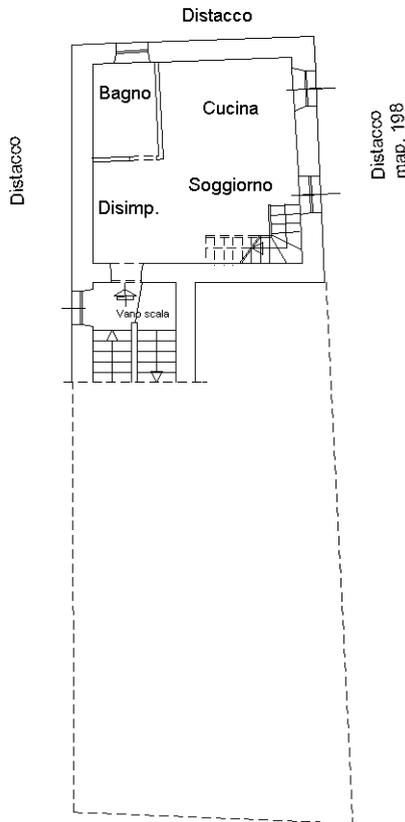

PIANO SOTTOTETTO

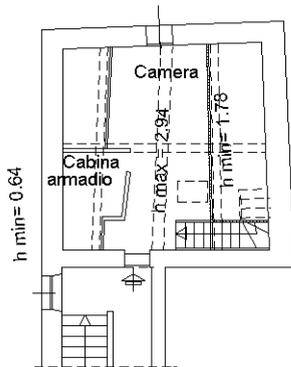

Ultima planimetria in atti

