


Compilata da:
Nicolini Umberto
Iscritto all'albo:
Architetti
Prov. Milano
N. 16048

Identificativi Catastali:
Sezione: 396
Foglio: 316
Particella: 316
Subalterno: 8

Dichiarazione protocollo n. MI0902086 del 25/09/2009
Planimetria di u.i.u. in Comune di Milano
Via Cardinale Mezzofanti
civ. 24A

Agenzia del Territorio
CATASTO FABBRICATI
Ufficio provinciale di
Milano

Scheda n. 1
Scala 1: 200

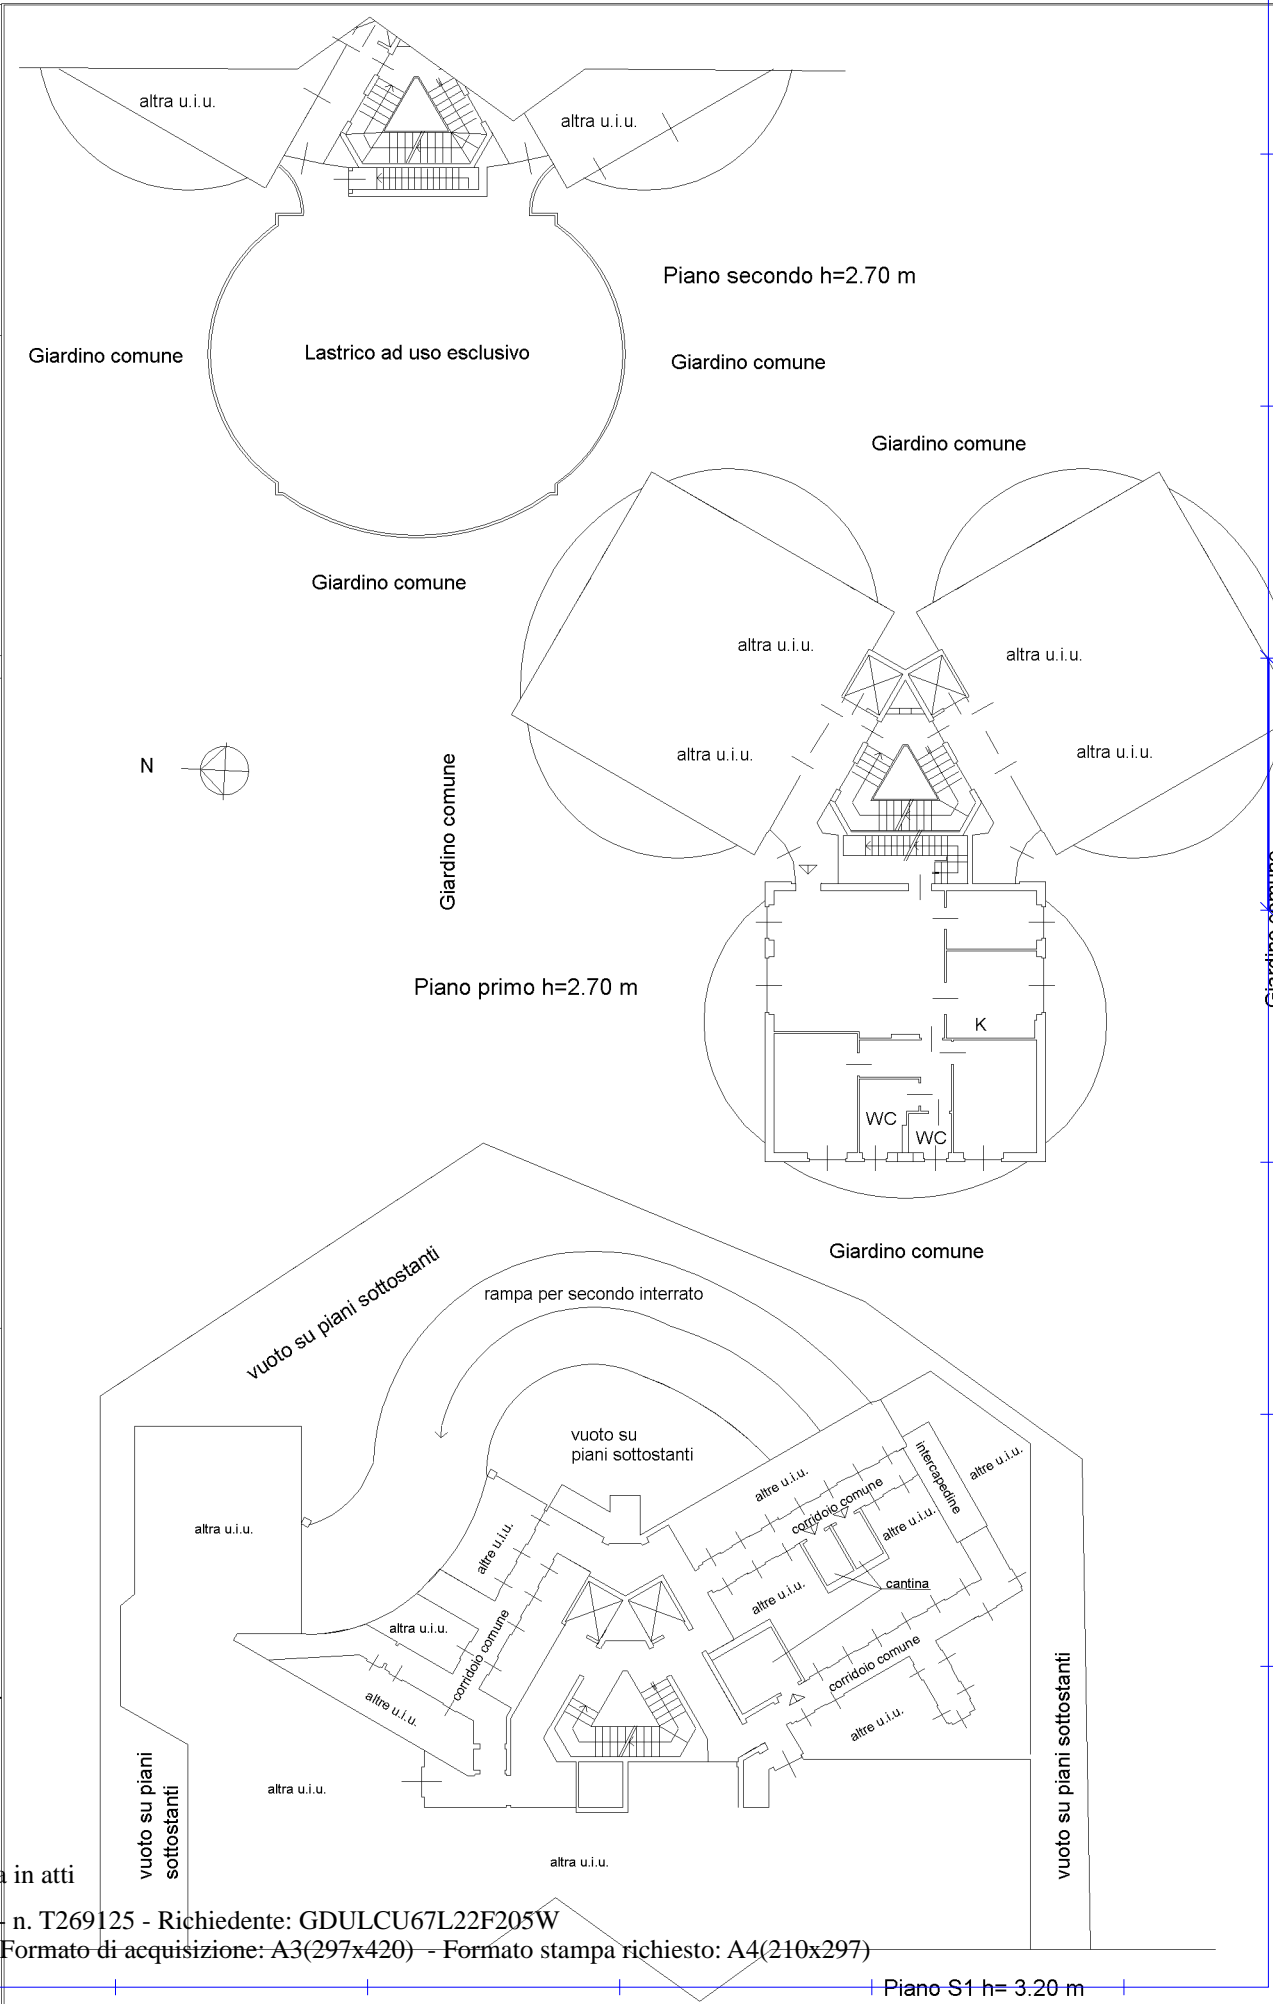

Ultima planimetria in atti

Catasto dei Fabbricati - Situazione al 26/05/2021 - Comune di MILANO (F205) - < Foglio: 396 - Particella: 316 - Subalterno: 8 >
VIA CARDINALE GIUSEPPE MEZZOFANTI n. 24A piano: 1-S1 interno: 3 scala: A;
Giardino comune **u.i.u. 01**

Visura storica per immobile

Situazione degli atti informatizzati dall'impianto meccanografico al 31/08/2021

Dati della richiesta	Comune di MILANO (Codice: F205)
Catasto Fabbricati	Provincia di MILANO Foglio: 396 Particella: 316 Sub.: 8

INTESTATO

1	LENOCI Cosimo nato a CERIGNOLA il 05/04/1948	LNCCSM48D05C514G*	(1) Proprieta` per 1/1 in regime di separazione dei beni
---	--	-------------------	--

Unità immobiliare dal 21/06/2016

N.	DATI IDENTIFICATIVI				DATI DI CLASSAMENTO							DATI DERIVANTI DA
	Sezione Urbana	Foglio	Particella	Sub	Zona Cens.	Micro Zona	Categoria	Classe	Consistenza	Superficie Catastale	Rendita	
1		396	316	8	2		A/2	7	7,5 vani	Totale: 164 m ² Totale escluse aree scoperte**: 136 m ²	Euro 2.130,38	VARIAZIONE TOPONOMASTICA del 21/06/2016 protocollo n. MI0309300 in atti dal 21/06/2016 VARIAZIONE TOPONOMASTICA DERIVANTE DA AGGIORNAMENTO ANSC (n. 100968.1/2016)
Indirizzo				VIA CARDINALE GIUSEPPE MEZZOFANTI n. 24A piano: 1-S1 interno: 3 scala: A;								
Annotazioni				Classamento e rendita validati (D.M. 701/94)								

Mappali Terreni Correlati

Codice Comune F205 - Sezione - Foglio 396 - Particella 316

Situazione dell'unità immobiliare dal 09/11/2015

N.	DATI IDENTIFICATIVI				DATI DI CLASSAMENTO							DATI DERIVANTI DA
	Sezione Urbana	Foglio	Particella	Sub	Zona Cens.	Micro Zona	Categoria	Classe	Consistenza	Superficie Catastale	Rendita	
1		396	316	8	2		A/2	7	7,5 vani	Totale: 164 m ² Totale escluse aree scoperte**: 136 m ²	Euro 2.130,38	Variazione del 09/11/2015 - Inserimento in visura dei dati di superficie.
Indirizzo				, VIA CARDINALE MEZZOFANTI n. 24A piano: 1-S1 interno: 3 scala: A;								
Annotazioni				Classamento e rendita validati (D.M. 701/94)								

Visura storica per immobile

Situazione degli atti informatizzati dall'impianto meccanografico al 31/08/2021

Situazione dell'unità immobiliare dal 10/08/2010

N.	DATI IDENTIFICATIVI				DATI DI CLASSAMENTO							DATI DERIVANTI DA
	Sezione Urbana	Foglio	Particella	Sub	Zona Cens.	Micro Zona	Categoria	Classe	Consistenza	Superficie Catastale	Rendita	
1		396	316	8	2		A/2	7	7,5 vani		Euro 2.130,38	VARIAZIONE NEL CLASSAMENTO del 10/08/2010 protocollo n. MI0620015 in atti dal 10/08/2010 VARIAZIONE DI CLASSAMENTO (n. 51445.1/2010)
Indirizzo		, VIA CARDINALE MEZZOFANTI n. 24A piano: 1-S1 interno: 3 scala: A;										
Annotazioni		Classamento e rendita validati (D.M. 701/94)										

Situazione dell'unità immobiliare dal 25/09/2009

N.	DATI IDENTIFICATIVI				DATI DI CLASSAMENTO							DATI DERIVANTI DA
	Sezione Urbana	Foglio	Particella	Sub	Zona Cens.	Micro Zona	Categoria	Classe	Consistenza	Superficie Catastale	Rendita	
1		396	316	8	2		A/2	7	7,5 vani		Euro 2.130,38	COSTITUZIONE del 25/09/2009 protocollo n. MI0902086 in atti dal 25/09/2009 COSTITUZIONE (n. 5466.1/2009)
Indirizzo		, VIA CARDINALE MEZZOFANTI n. 24A piano: 1-S1 interno: 3 scala: A;										
Annotazioni		classamento e rendita proposti (D.M. 701/94)										

Situazione degli intestati dal 25/09/2009

N.	DATI ANAGRAFICI	CODICE FISCALE	DIRITTI E ONERI REALI
1	LENOCI Cosimo nato a CERIGNOLA il 05/04/1948	LNCCSM48D05C514G*	(1) Proprietà per 1/1 in regime di separazione dei beni
DATI DERIVANTI DA		COSTITUZIONE del 25/09/2009 protocollo n. MI0902086 in atti dal 25/09/2009 Registrazione: COSTITUZIONE (n. 5466.1/2009)	

Unità immobiliari n. 1

Tributi erariali: Euro 0,90

Visura telematica

* Codice Fiscale Validato in Anagrafe Tributaria

** Si intendono escluse le "superfici di balconi, terrazzi e aree scoperte pertinenziali e accessorie, comunicanti o non comunicanti" (cfr. Provvedimento del Direttore dell'Agenzia delle Entrate 29 marzo 2013).