

**Agenzia delle Entrate**  
**CATASTO FABBRICATI**  
Ufficio provinciale di  
**Pavia**


Dichiarazione protocollo n. PV0062039 del 04/05/2016  
Planimetria di u.i.u. in Comune di Belgioioso  
Via Xx Settembre civ. 17

Compilata da:  
Pacchiarotti Silvia  
Iscritto all'albo:  
Geometri  
Prov. Pavia N. 03629


Identificativi Catastali:  
Sezione: A  
Foglio: 6  
Particella: 1937  
Subalterno: 7

n.1  
Scala 1: 200


### PIANO TERRA

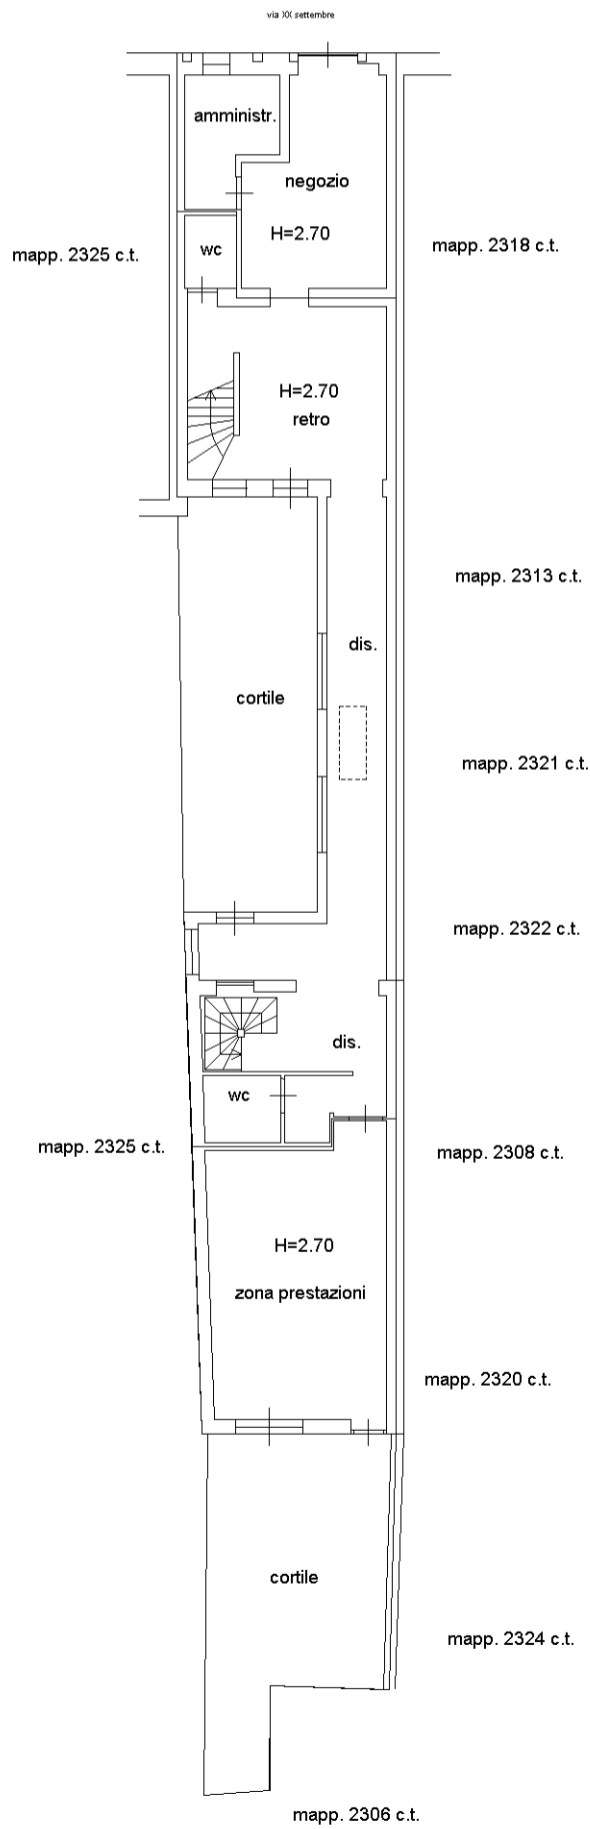

### PIANO PRIMO

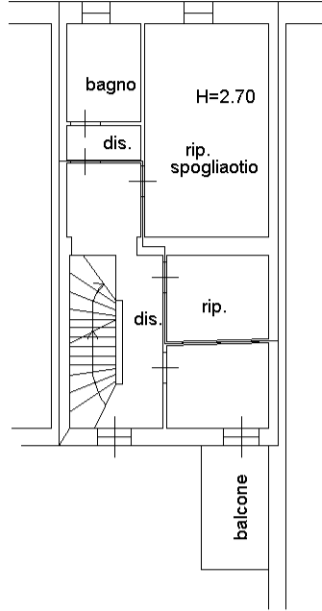

### PIANO SECONDO

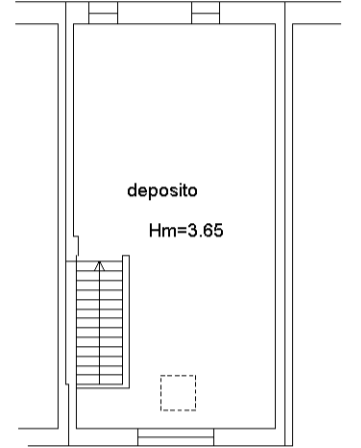

### PIANO CANTINA

