



Agenzia delle Entrate
CATASTO FABBRICATI
Ufficio provinciale di
Pavia

Dichiarazione protocollo n. PV0027553 del 30/03/2018
Comune di **Cozzo**
Via Maestra (celpenchio) civ. 5

Identificativi Catastali:
Sezione: 1
Foglio: 733
Particella: 2
Subalterno: 2

Compilata da:
Mattolo Mauro
Iscritto all'albo:
Geometri
Prov. Pavia N. 03100

Planimetria n. 19
Scala 1: 200

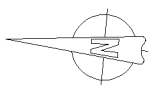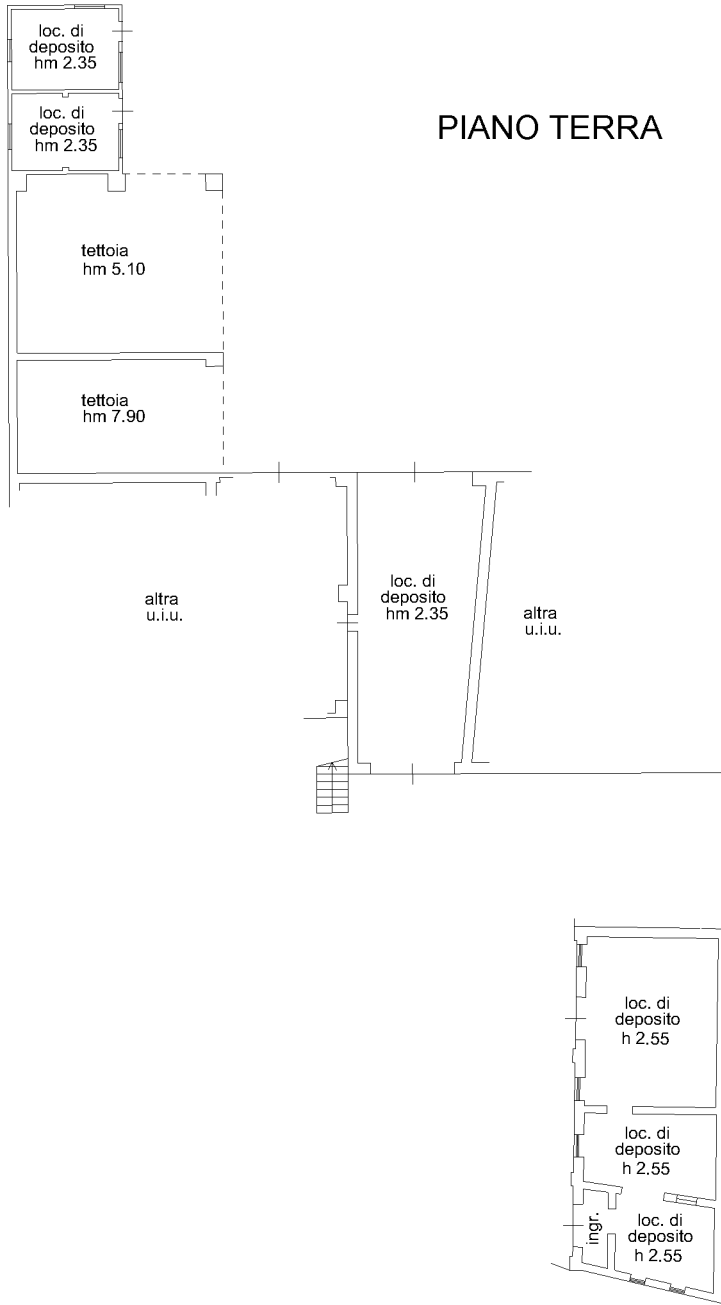

Agenzia delle Entrate
CATASTO FABBRICATI
Ufficio Provinciale di
Pavia

Dichiarazione protocollo n. PV0027553 del 30/03/2018

Comune di **COZZO**

Via **Maestra (celpenchio)**

civ. 5

Identificativi Catastali:

Sezione:

Foglio: **1**

Particella: **733**

Subalterno: **2**

Compilata da:
Mattiolo Mauro

Iscritto all'albo:
Geometri

Prov. **Pavia**




N. **03100**

Planimetria

Scheda n. **2**

Scala **1:200**

PIANO PRIMO

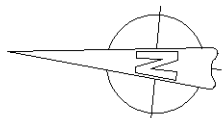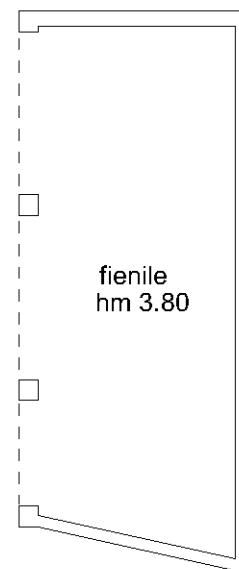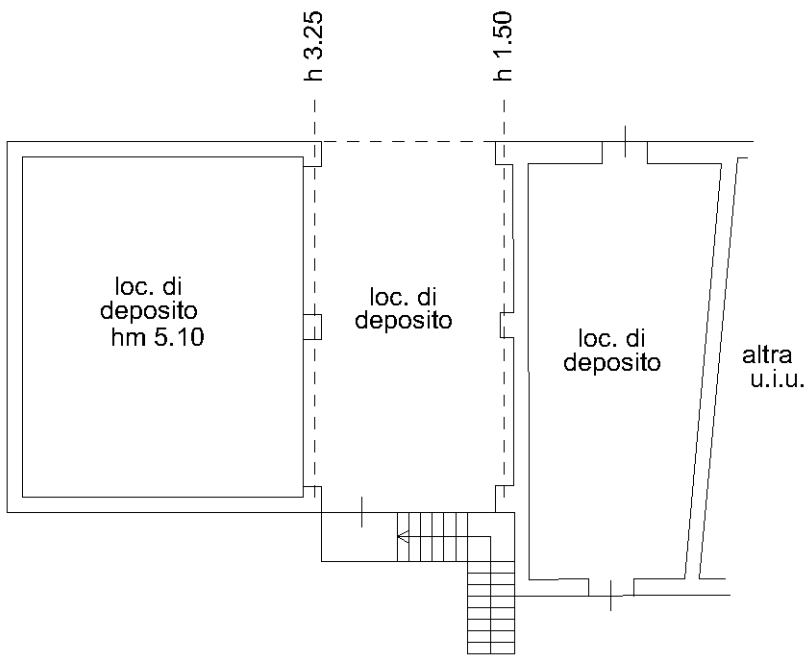

Catasto dei Fabbricati - Situazione al 05/12/2019 - Comune di COZZO (D127) - < Foglio: 1 - Particella: 733 - Subalterno: 2 >
VIA MAESTRA n. 5 piano: T-1;

Ultima planimetria in atti