

Agenzia delle Entrate
CATASTO FABBRICATI
Ufficio provinciale di
Bergamo

Dichiarazione protocollo n. BG0064660 del 21/05/2018
Planimetria di u.i.u. in Comune di Alzano Lombardo
Via Pietro Noris


civ. SNC

Identificativi Catastali:
Sezione: AS
Foglio: 4
Particella: 2159
Subalterno: 702


Compilata da:
Facchinetti Massimo
Iscritto all'albo:
Architetti
Prov. Bergamo
N. 1140

Scala 1: 500


n.1

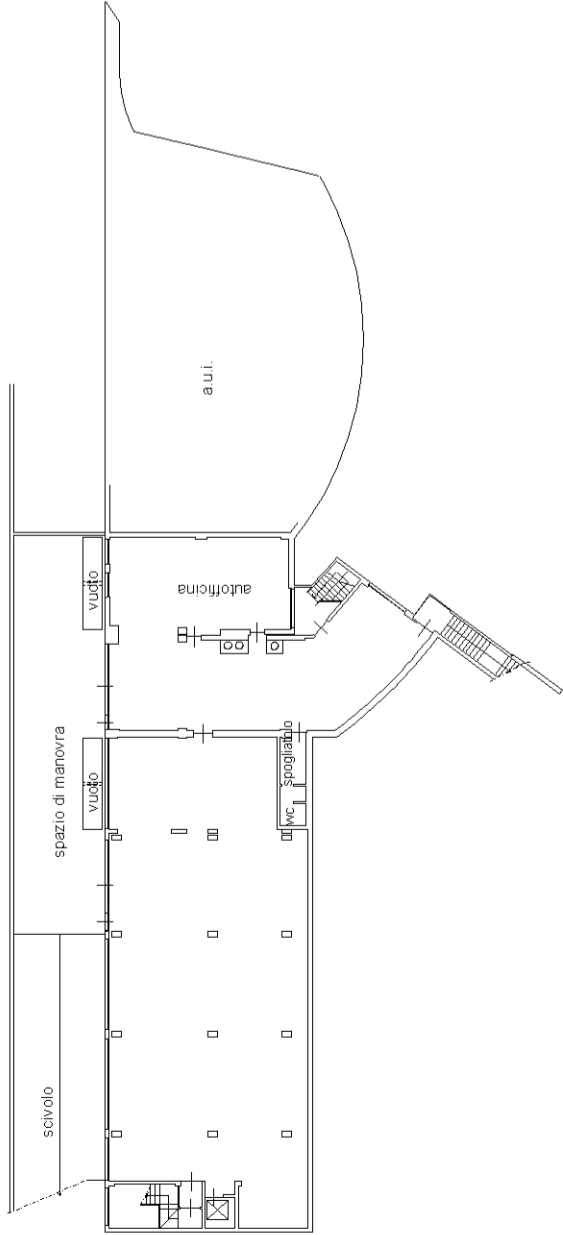


PIANO TERRA
h. 3.50

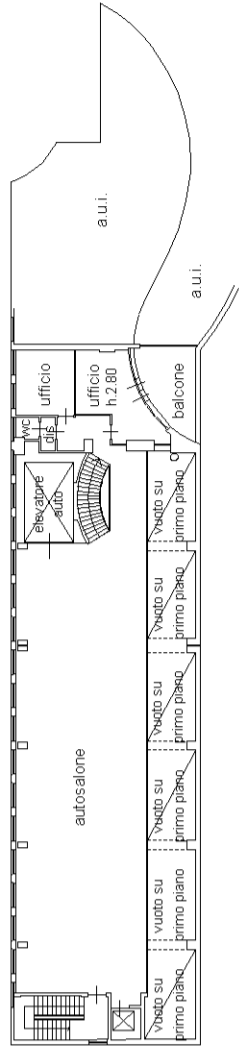

SECONDO PIANO
h. 3.00

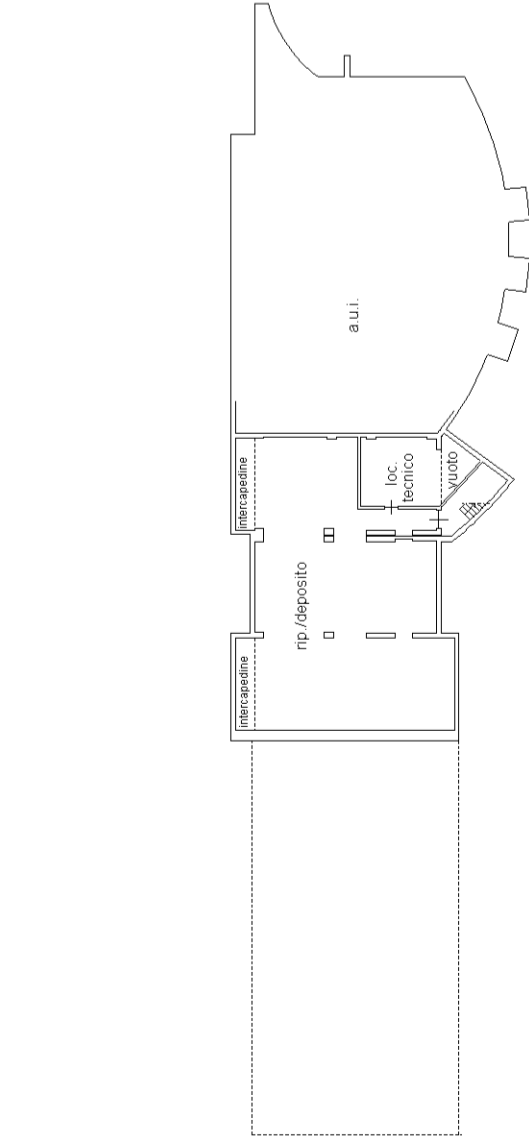

PRIMO PIANO SOTTOSTRADA
h. 2.90

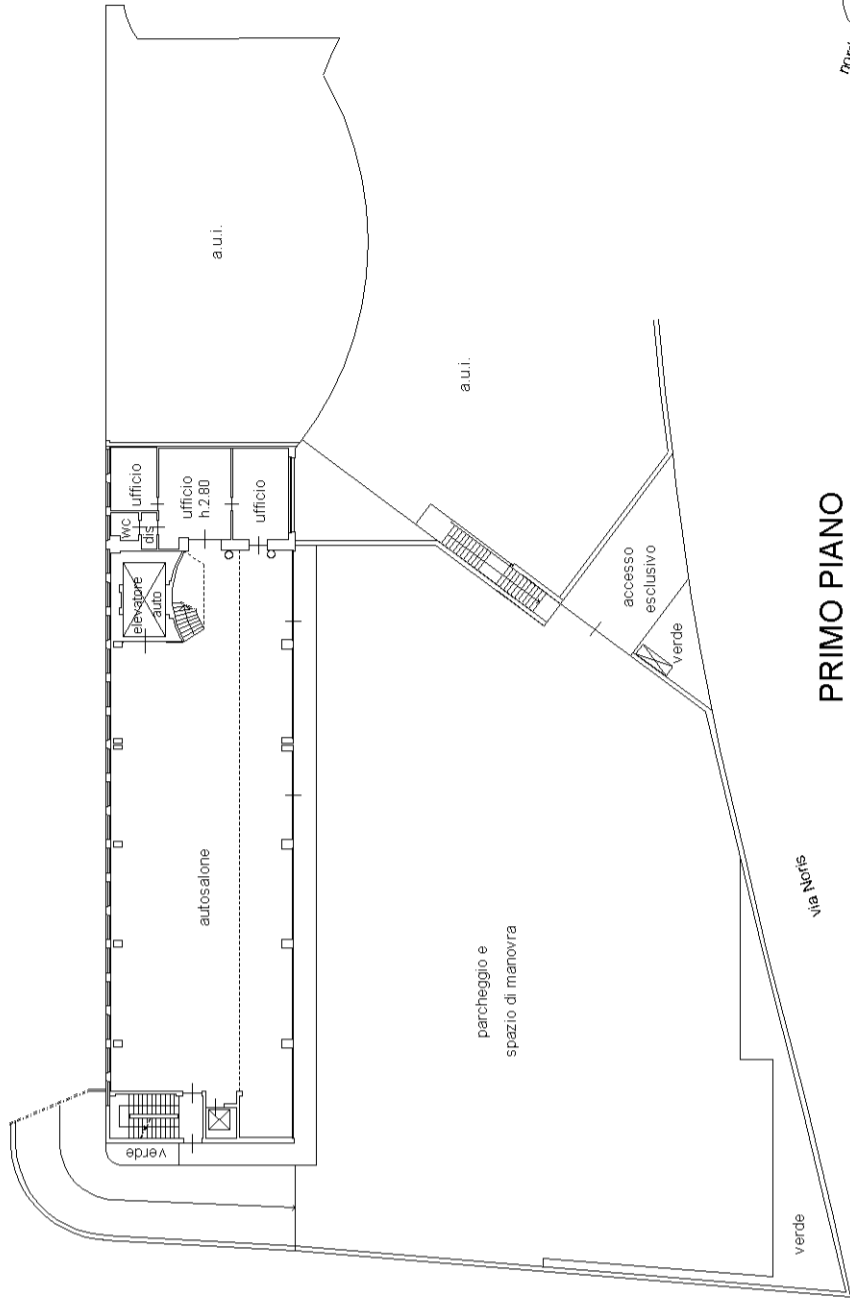

PRIMO PIANO
h. 3.50

