

MODULO 101
r. 22.3.1.11



MINISTERO DELLE FINANZE
DIREZIONE GENERALE DEL CATASTO E DEI SERVIZI TECNICI ERARIALI

Min. R. (Nuovo Catasto Edilizio Urbano)

Lire
50

NUOVO CATASTO EDILIZIO URBANO


(R. D. CATASTO-URBANI 21 LUGLIO 1920, S. 222)

Planimetria dell'immobile situato nel Comune di COLORNO

Via Le S. Rocco Strada A, 25

Ditta

Allegata alla dichiarazione presentata all'Ufficio Tecnico Erariale di PARMA

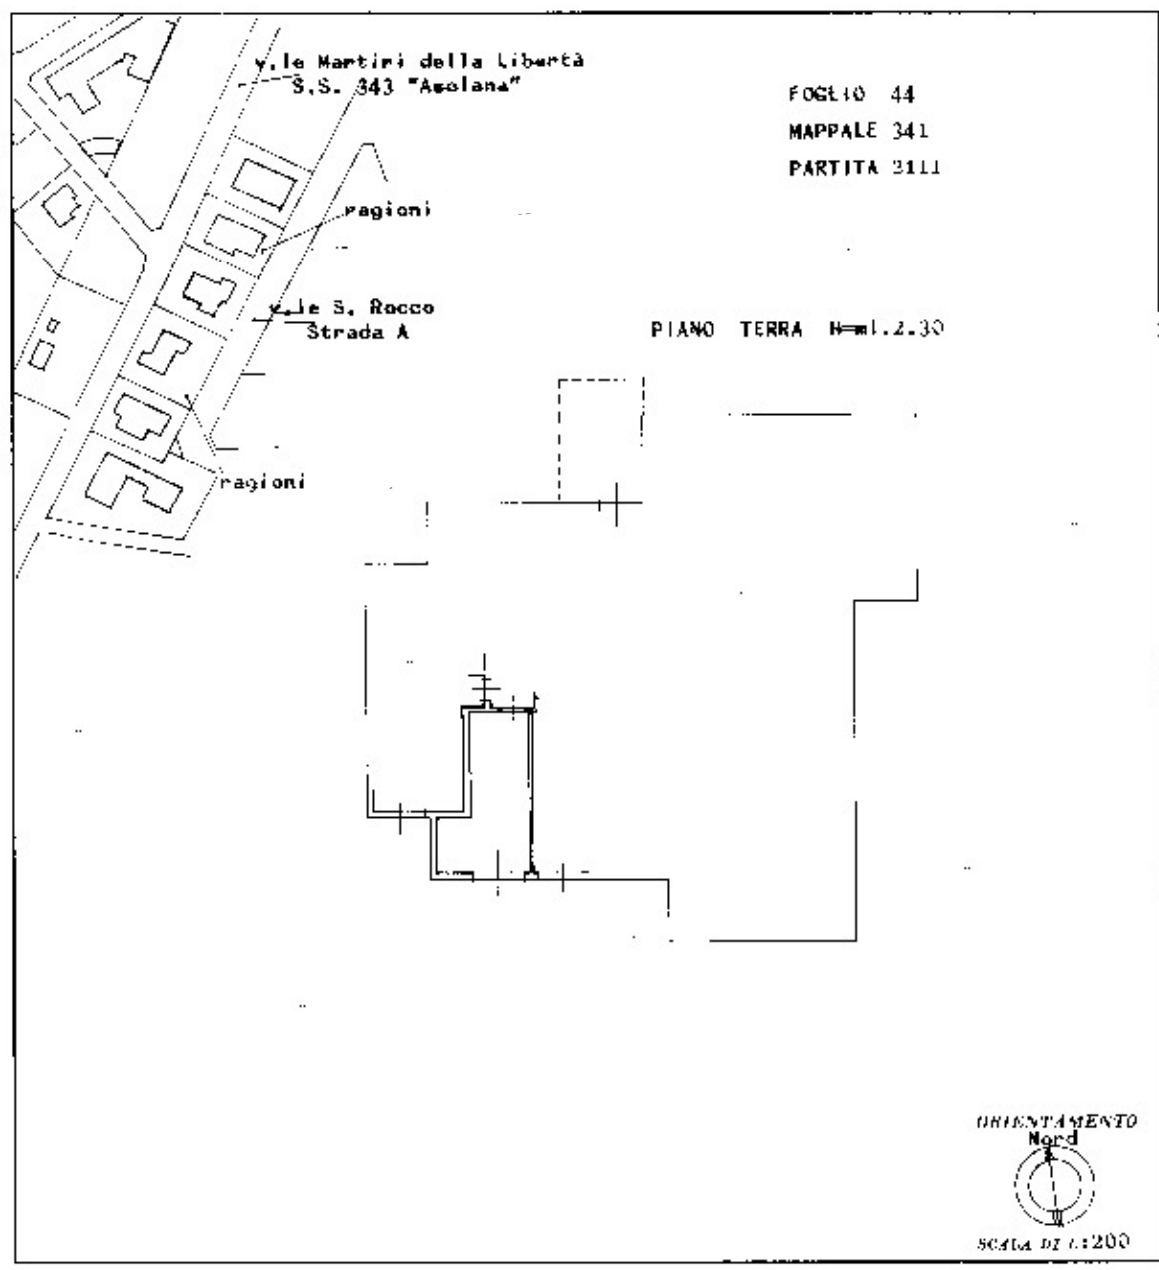

SPAZIO RISERVATO PER LE ANNOTAZIONI D'UFFICIO

| | |
|--------------------------|---|
| <p>BATA PROF. SP</p> | <p>Completata dall'ing. CESARE FINARDI (Firma)</p> <p>Inscritto all'Albo degli ingegneri della Provincia di Parma n.685</p> <p>data ... 30.7.1980</p> <p>Firma: <i>Cesare Finardi</i></p> |
|--------------------------|---|

linea 01

Catasto dei Fabbricati - Situazione al 24/04/2024 - Comune di COLORNO(C904) - < Foglio 44 - Particella 341 - Subalterno 2 >
Firmato Da: **FRANCESCO ARUBAPEC** S.P.A. NG CA 3 Serial#: 14399c9f88e75787a47df193b077417b

Ultima planimetria in atti



MOD. B1 (CEU)
L. 109/1997 art. 107




MINISTERO DELLE FINANZE
DIPARTIMENTO DEL TERRITORIO
CATASTO EDILIZIO URBANO (R.D. 13-4-1939, n. 652)

MOD. B1 (CEU)

L. 109/1997 art. 107

Planimetria di u.r.u. in Comune di COLORNO via 1° Maggio civ. 8

PLANIMETRIA 1 : 2.000
foglio 44 mappale 341

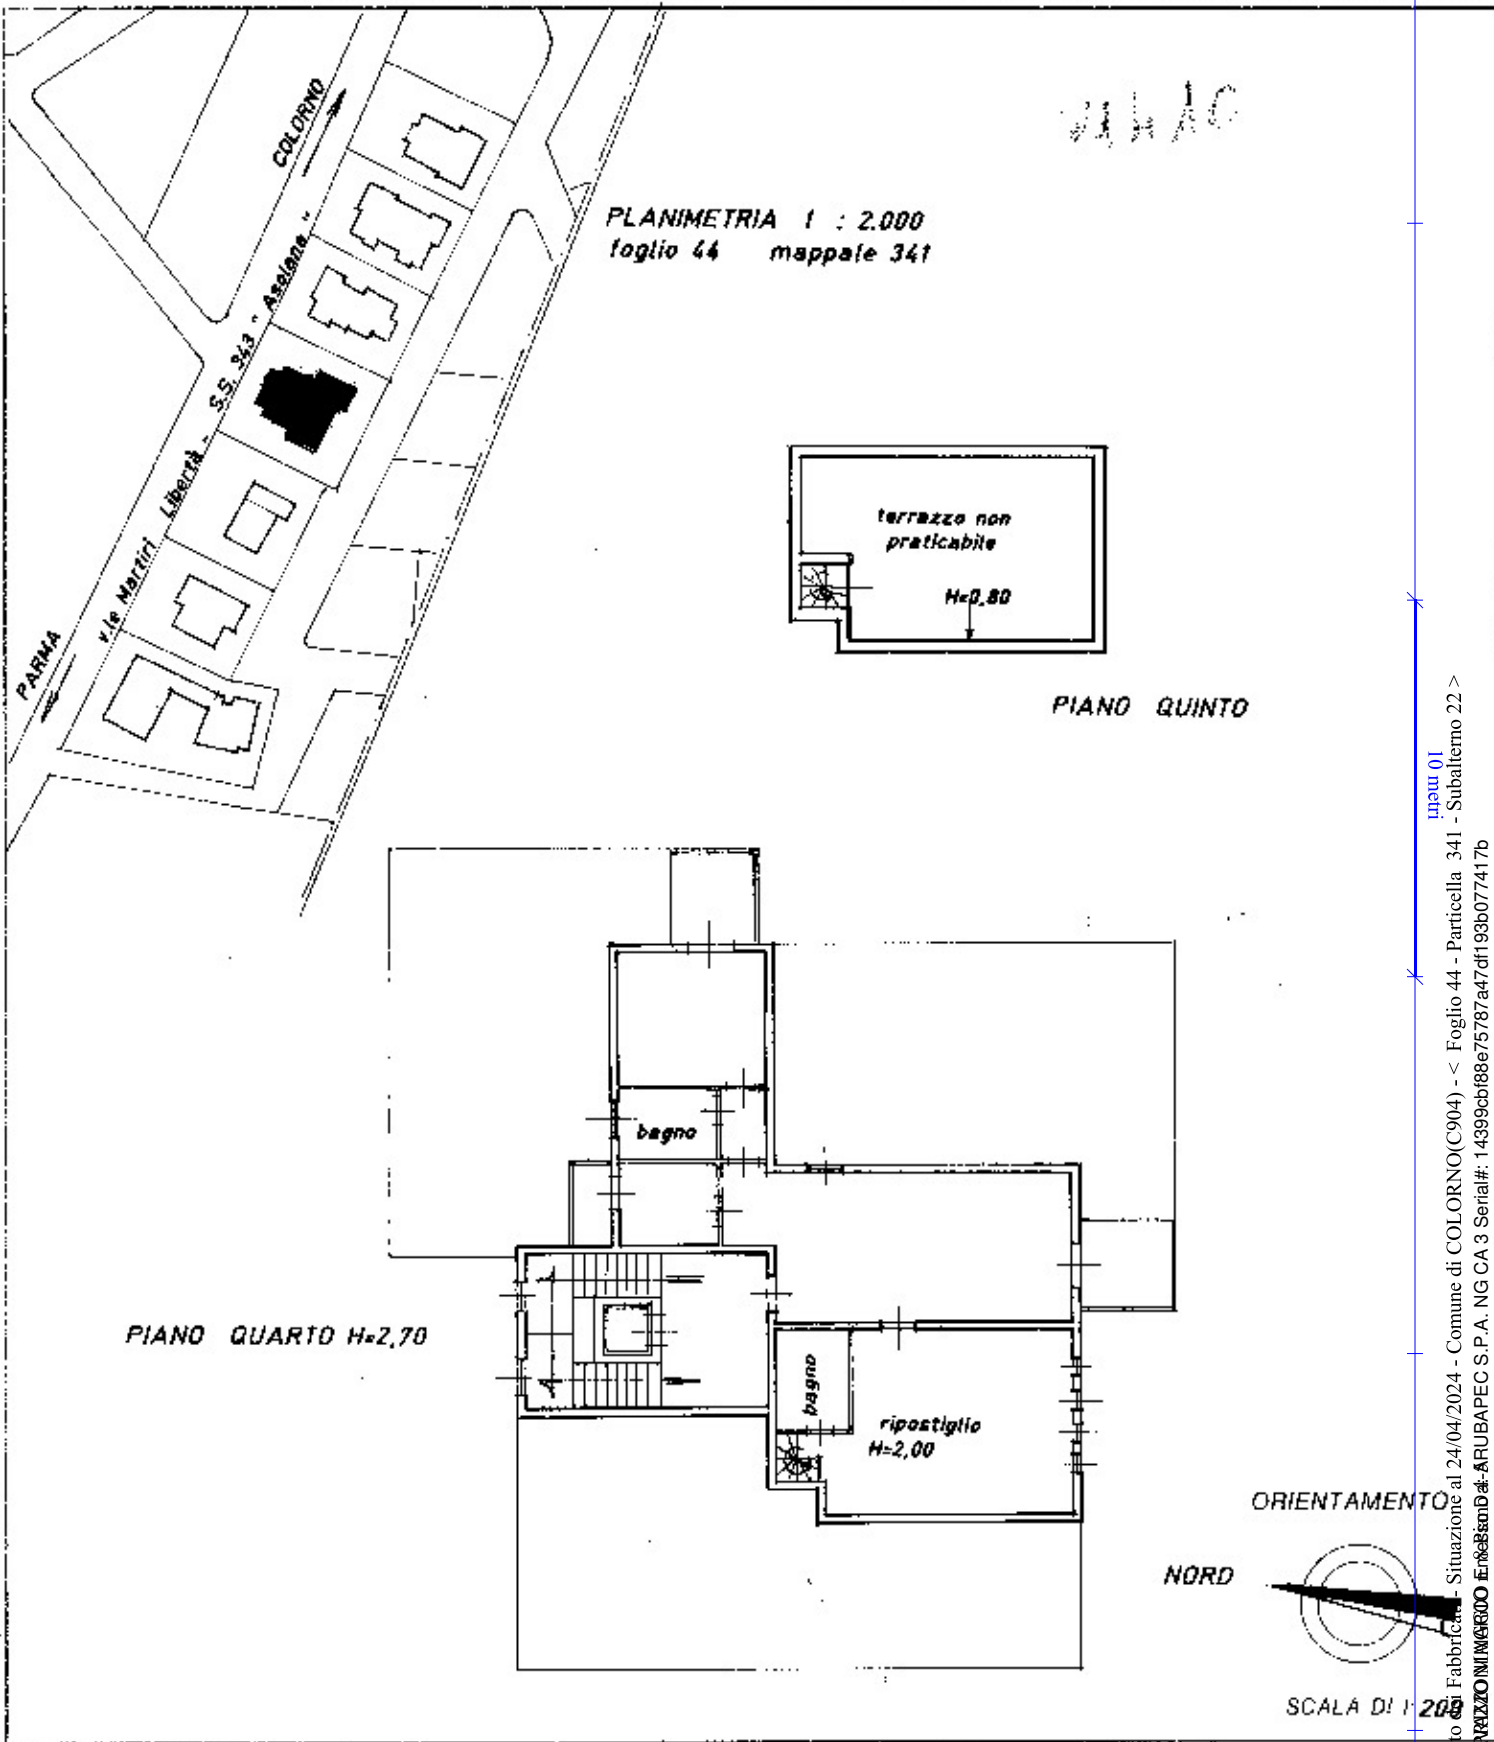

mem 01
Catasto Fabbricati - Situazione al 24/04/2024 - Comune di COLORNO(C904) - < Foglio 44 - Particella 341 - Subaltemo 22 >
Firmato Da: ARIZZO NIMIGRO ErosBsdId - ARUBAPEC S.P.A. NG CA 3 Serial#: 14399cbf88e75787a47df193b077417b

Ultima planimetria in atti

Compilata dal geom. SERENI ARTURO
titolo, ragione e numeri

RISERVATO ALL'UFFICIO

342

Data presentazione: 29/09/1999 - Data: 24/04/2024 - n. T257146 - Richiedente: RVZMRC80M31F205H

Totale schede: 1 - Formato di acquisizione: A4(210x297) - Formato stampa richiesto: A4(210x297)

341 sub 22
data 27.09.1999 Firma ARIZZO NIMIGRO





1 Foglio 11/12

1/1000

Comm. (PR) COLOMBO
 Foglio: 44
 Scala originale: 1:2000
 Dimens. foglio: 334,000 x 398,000
 Formato: A3
 1-Agg-2024 17.04.5
 150.013.2024

