

**Agenzia delle Entrate
CATASTO FABBRICATI
Ufficio Provinciale di
Roma**

Dichiarazione protocollo n. RM0462164 del 24/07/2024

Comune di Roma

Via Bernardo Cennini

civ. 24

Identificativi Catastali:

Sezione:

Foglio: 1024

Particella: 395

Subalterno: 505

Compilata da:

Calandrini Emanuela

Iscritto all'albo:

Geometri

Prov. Roma

N. 07639


Planimetria

Scheda n. 1


Scala 1:200

PIANO TERRA
ABITAZIONE
H = 2.75 m

P.LLA 395 SUB. 505 PORZIONE DI U.I.U. UNITA DI FATTO CON P.LLA 395 SUB. 502

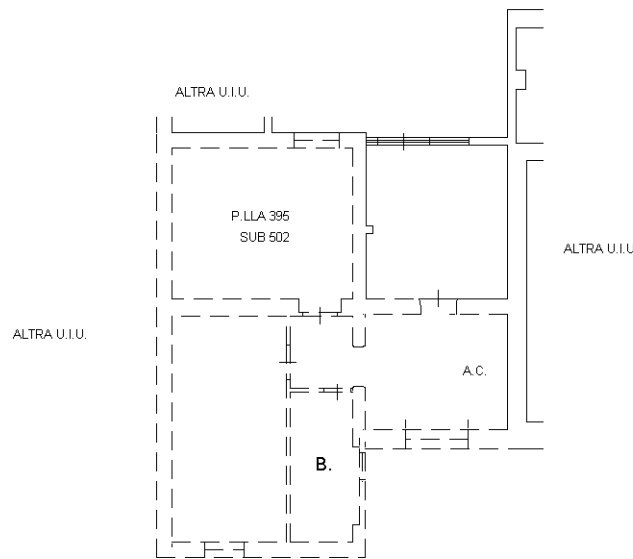

DISTACCO SU VIA BERNARDO CENNINI

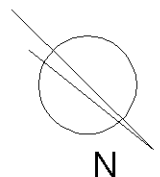

Ultima planimetria in atti