

**Agenzia delle Entrate
CATASTO FABBRICATI
Ufficio Provinciale di
Roma**

Dichiarazione protocollo n. RM0443196 del 16/07/2024

Comune di Roma

Via Bernardo Cennini

civ. 24

Identificativi Catastali:

Sezione:

Foglio: 1024

Particella: 395

Subalterno: 502

Compilata da:

Calandrini Emanuela

Iscritto all'albo:

Geometri

Prov. Roma

N. 07639


Planimetria

Scheda n. 1

Scala 1:200

PIANO TERRA
ABITAZIONE INT. 2
H = 2.75 m

P.LLA 395 SUB. 502 PORZIONE DI U.I.U. UNITA DI FATTO CON P.LLA 395 SUB. 505

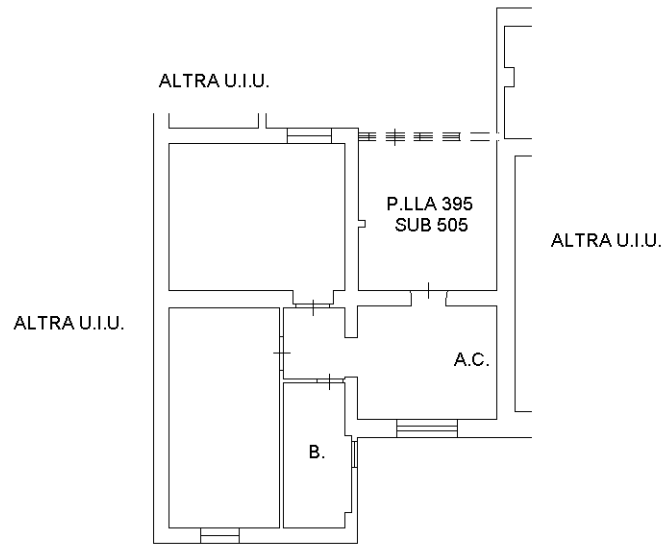

DISTACCO SU VIA BERNARDO CENNINI



Ultima planimetria in atti