

**Agenzia delle Entrate
CATASTO FABBRICATI
Ufficio Provinciale di
Roma**

Dichiarazione protocollo n. RM0443197 del 16/07/2024

Comune di Roma

Via Bernardo Cennini

civ. 24

Identificativi Catastali:

Sezione:

Foglio: 1024

Particella: 395

Subalterno: 501

Compilata da:

Calandrini Emanuela

Iscritto all'albo:

Geometri

Prov. Roma


N. 07639

Planimetria


Scheda n. 1

Scala 1:200

PIANO TERRA
ABITAZIONE INT. 1
H = 3.20 m

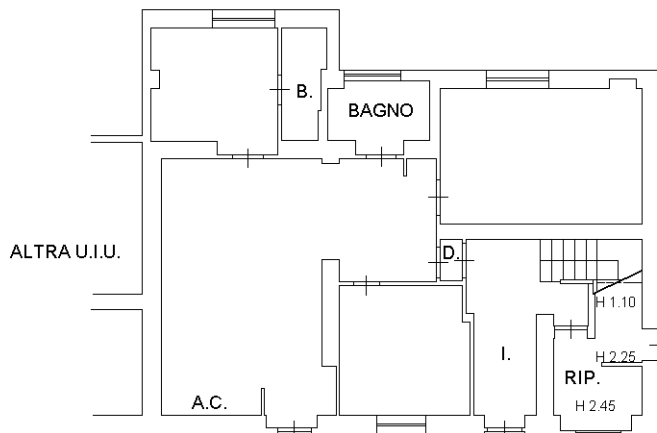

DISTACCO SU VIA BERNARDO CENNINI

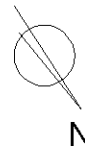

Ultima planimetria in atti

Catasto dei Fabbricati - Situazione al 19/08/2024 - Comune di ROMA(H501) - < Foglio 1024 - Particella 395 - Subalterno 501 >
VIA BERNARDO CENNINI n. 24 Interno 1 Piano T